

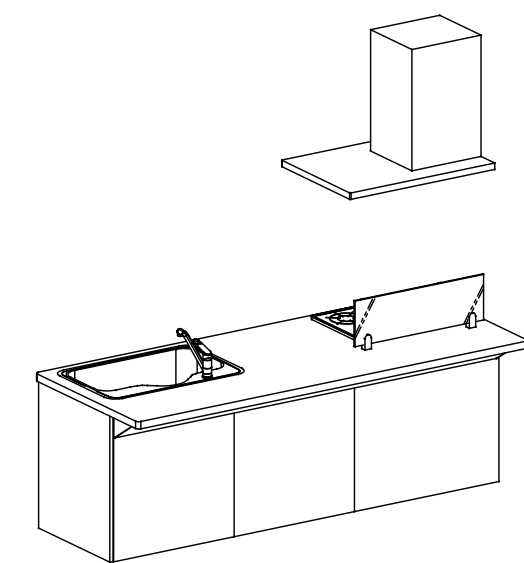
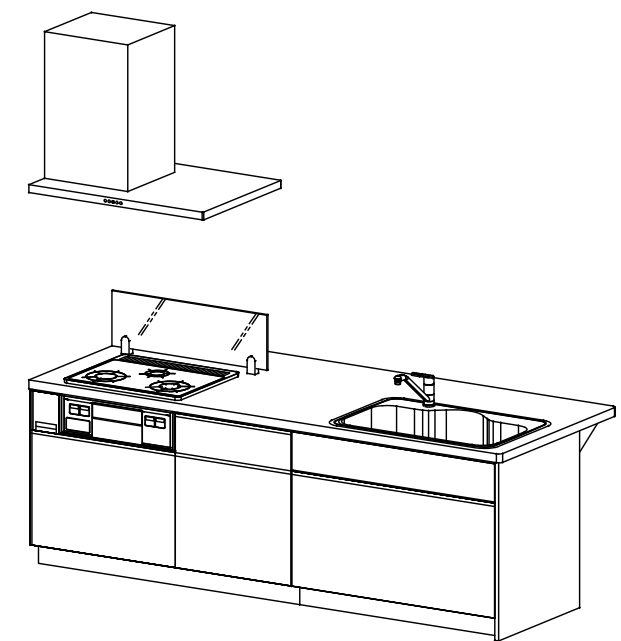
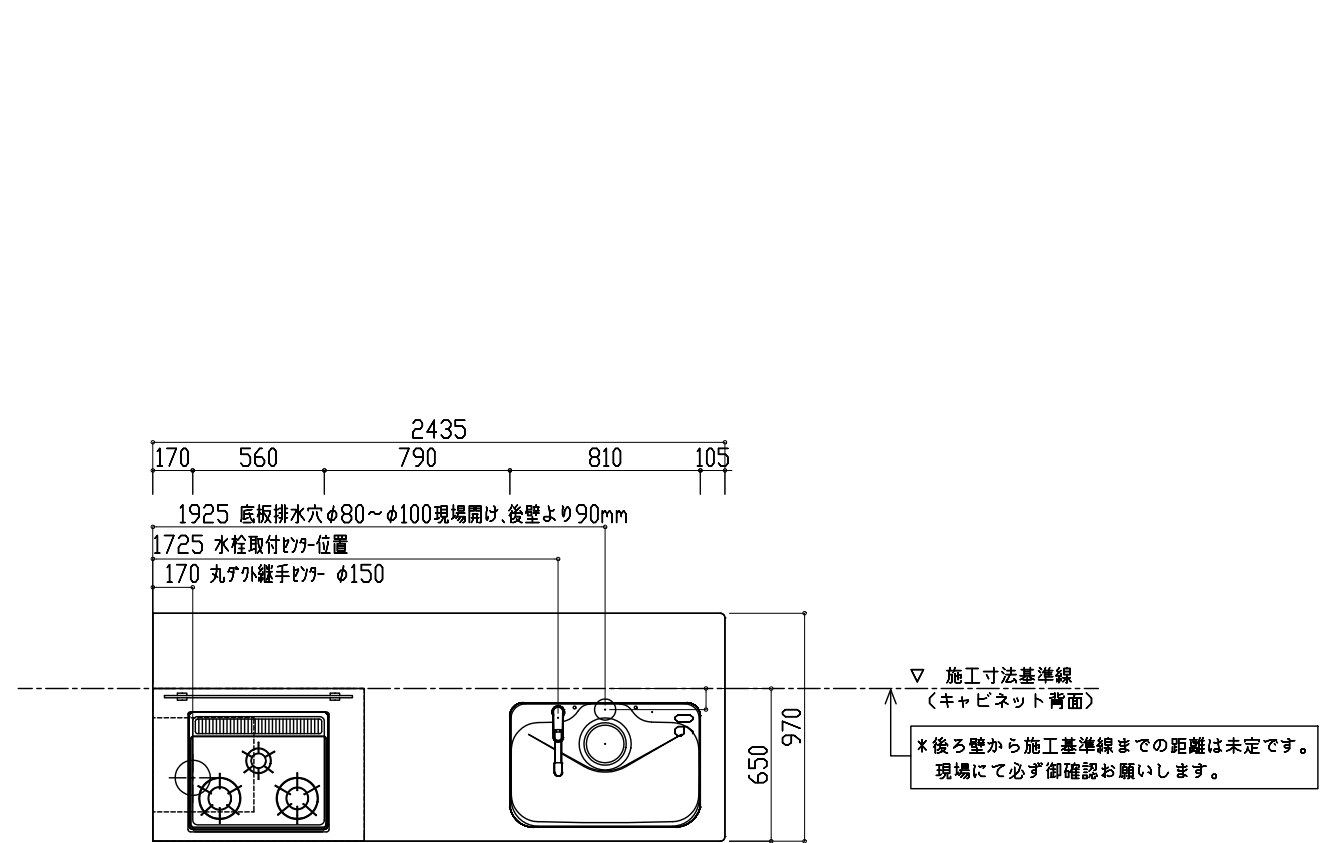
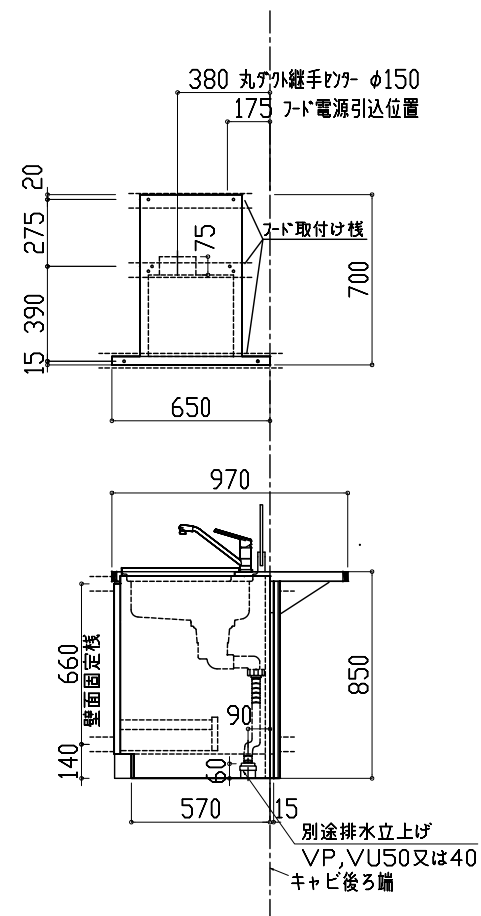


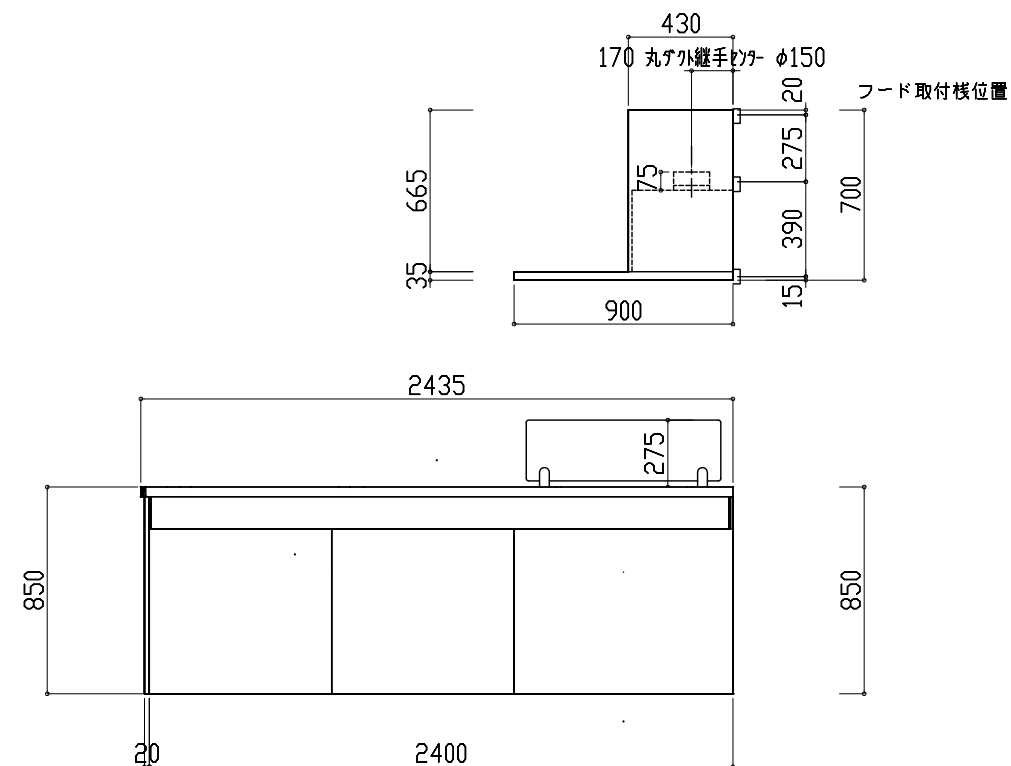

FIRST PLUS	現場名	カタログヒットプラン タイプS	天板	シリーズ・扉	Scale	営業担当	作図担当	製図	□C50673-01
	コンパクト W2400 (R)	※	※	※	縮尺 1/30	※	※	2025.08.01	

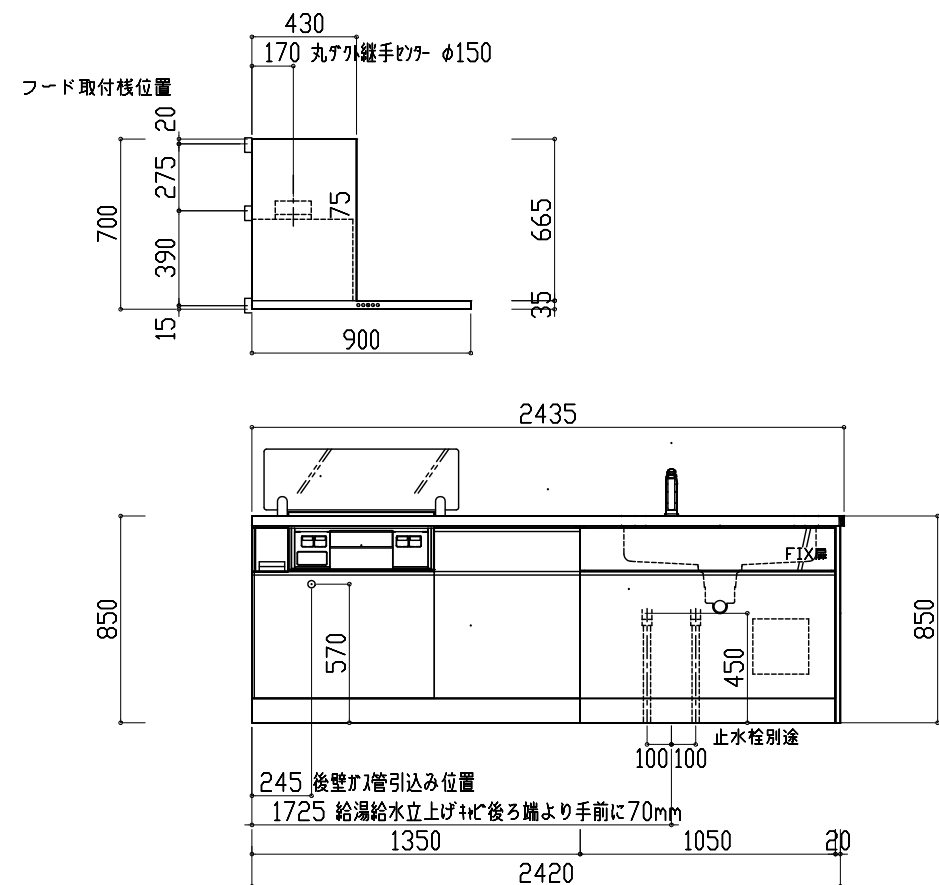

FIRST PLUS	現場名 カタログヒットプラン タイプS コンパクト W2400 (R)	天板 *	シリーズ・扉 扉 カラー未定	Scale 縮尺 1/30	営業担当 *	作図担当 *	製図 2025.08.01	QC50673-01
------------	--	------	----------------	---------------	--------	--------	---------------	------------