

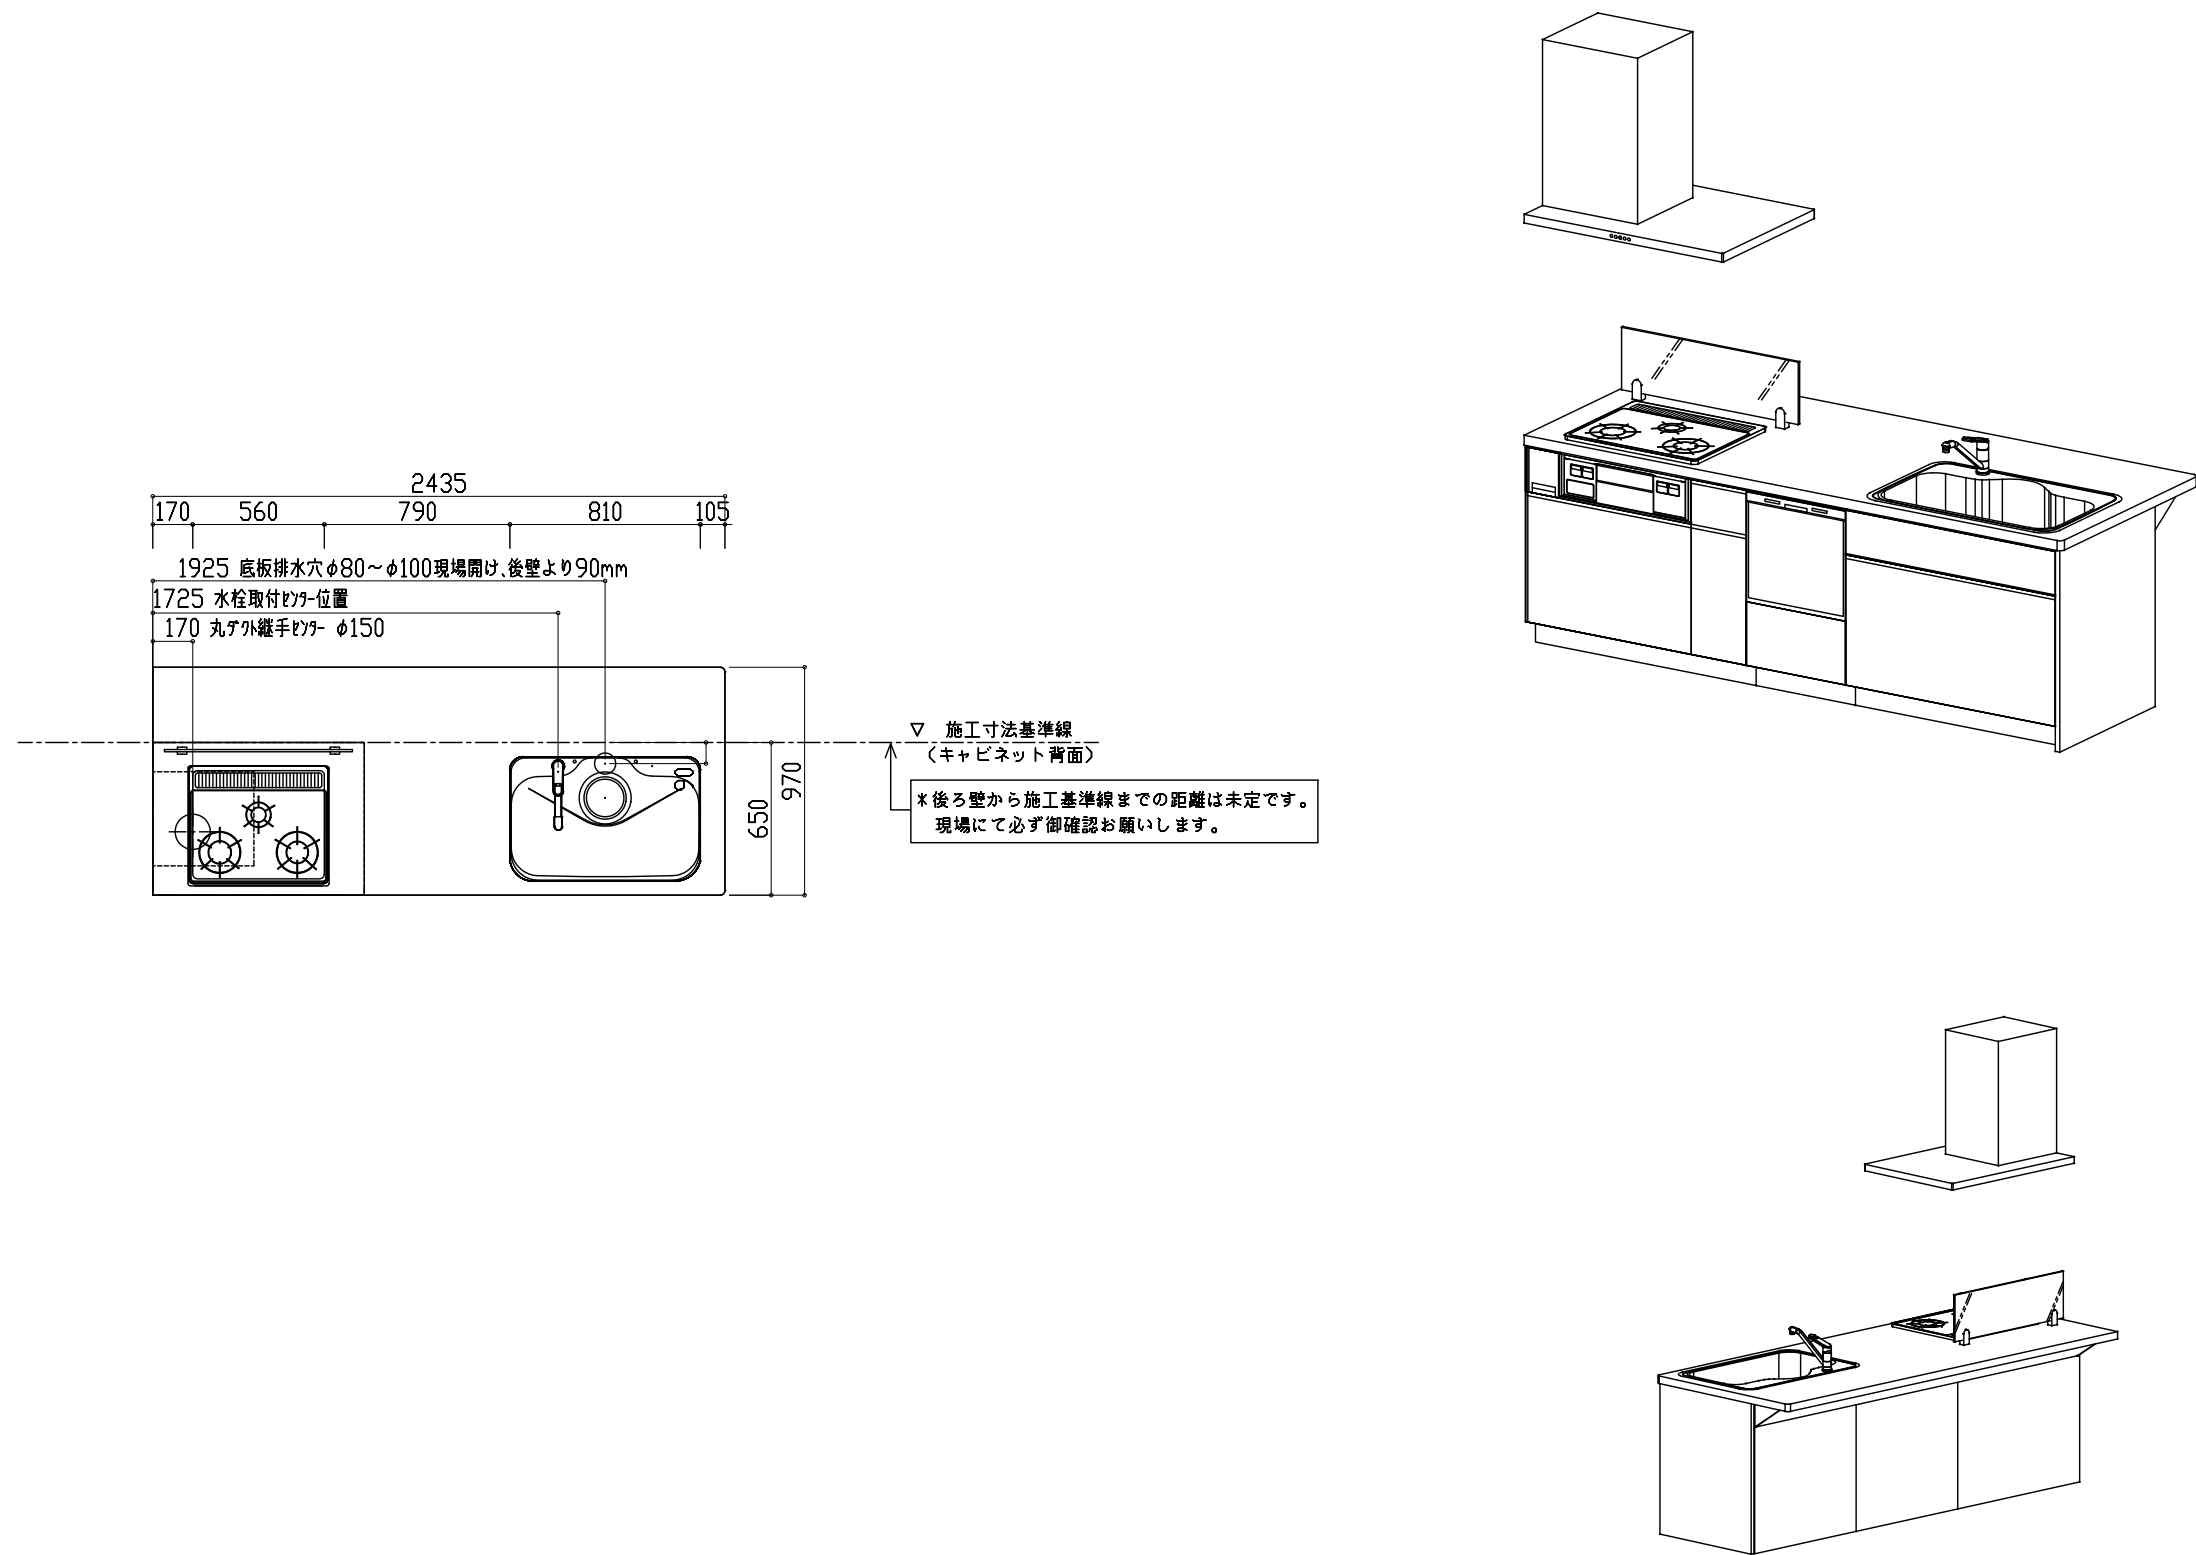
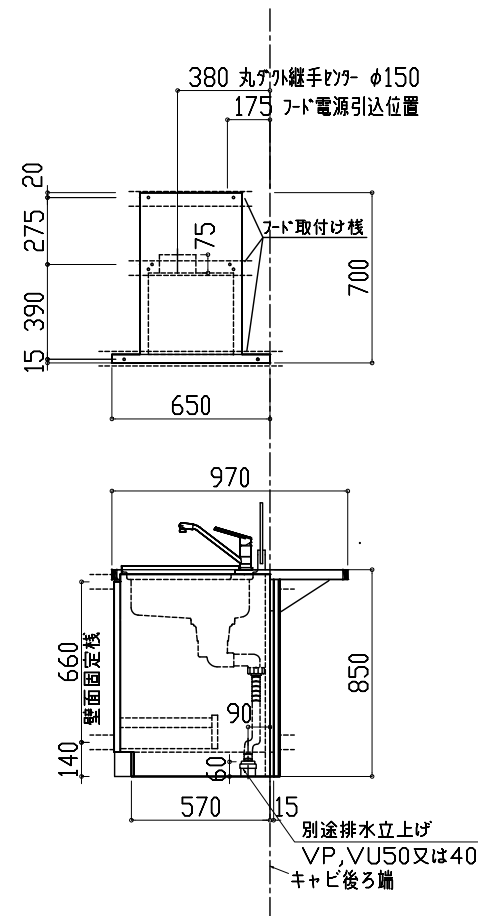


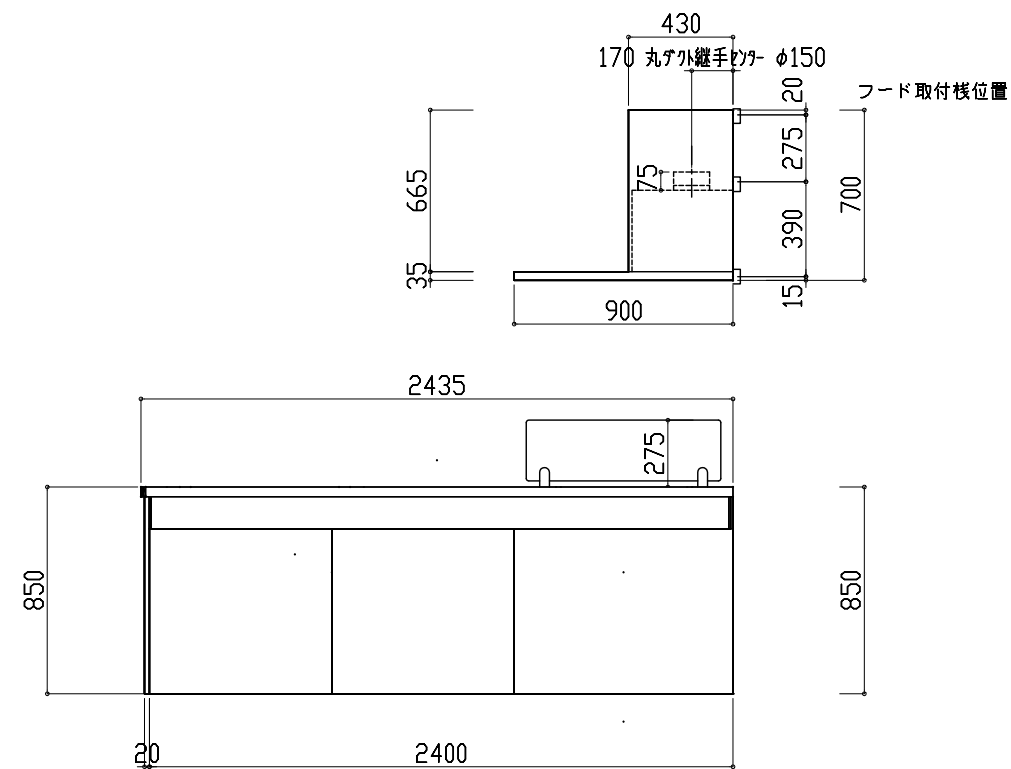

FIRST PLUS	現場名	カタログヒットプラン	タイプS	食洗有り	天板	シリーズ・扉	Scale	営業担当	作図担当	製図	□C50676-01
	コンパクト	W2400	(R)	邸	*	扉カラー未定	縮尺1/30	*	*	2025.08.01	

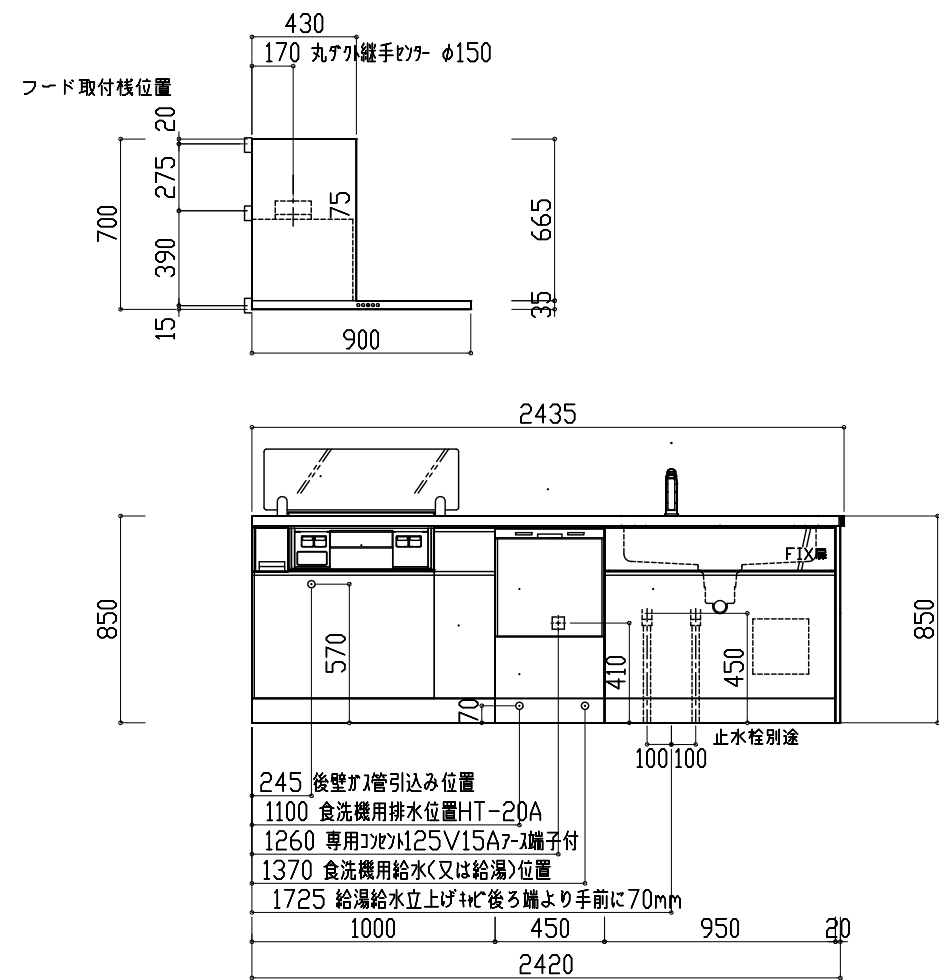

FIRST PLUS	現場名	カタログセットプラン タイプS 食洗有り	天板	シリーズ・扉	Scale	営業担当	作図担当	製図	
		コンパクト W2400(R)	※	扉 カラー未定	縮尺 1/30	※	※	2025.08.01	OC50676-01