

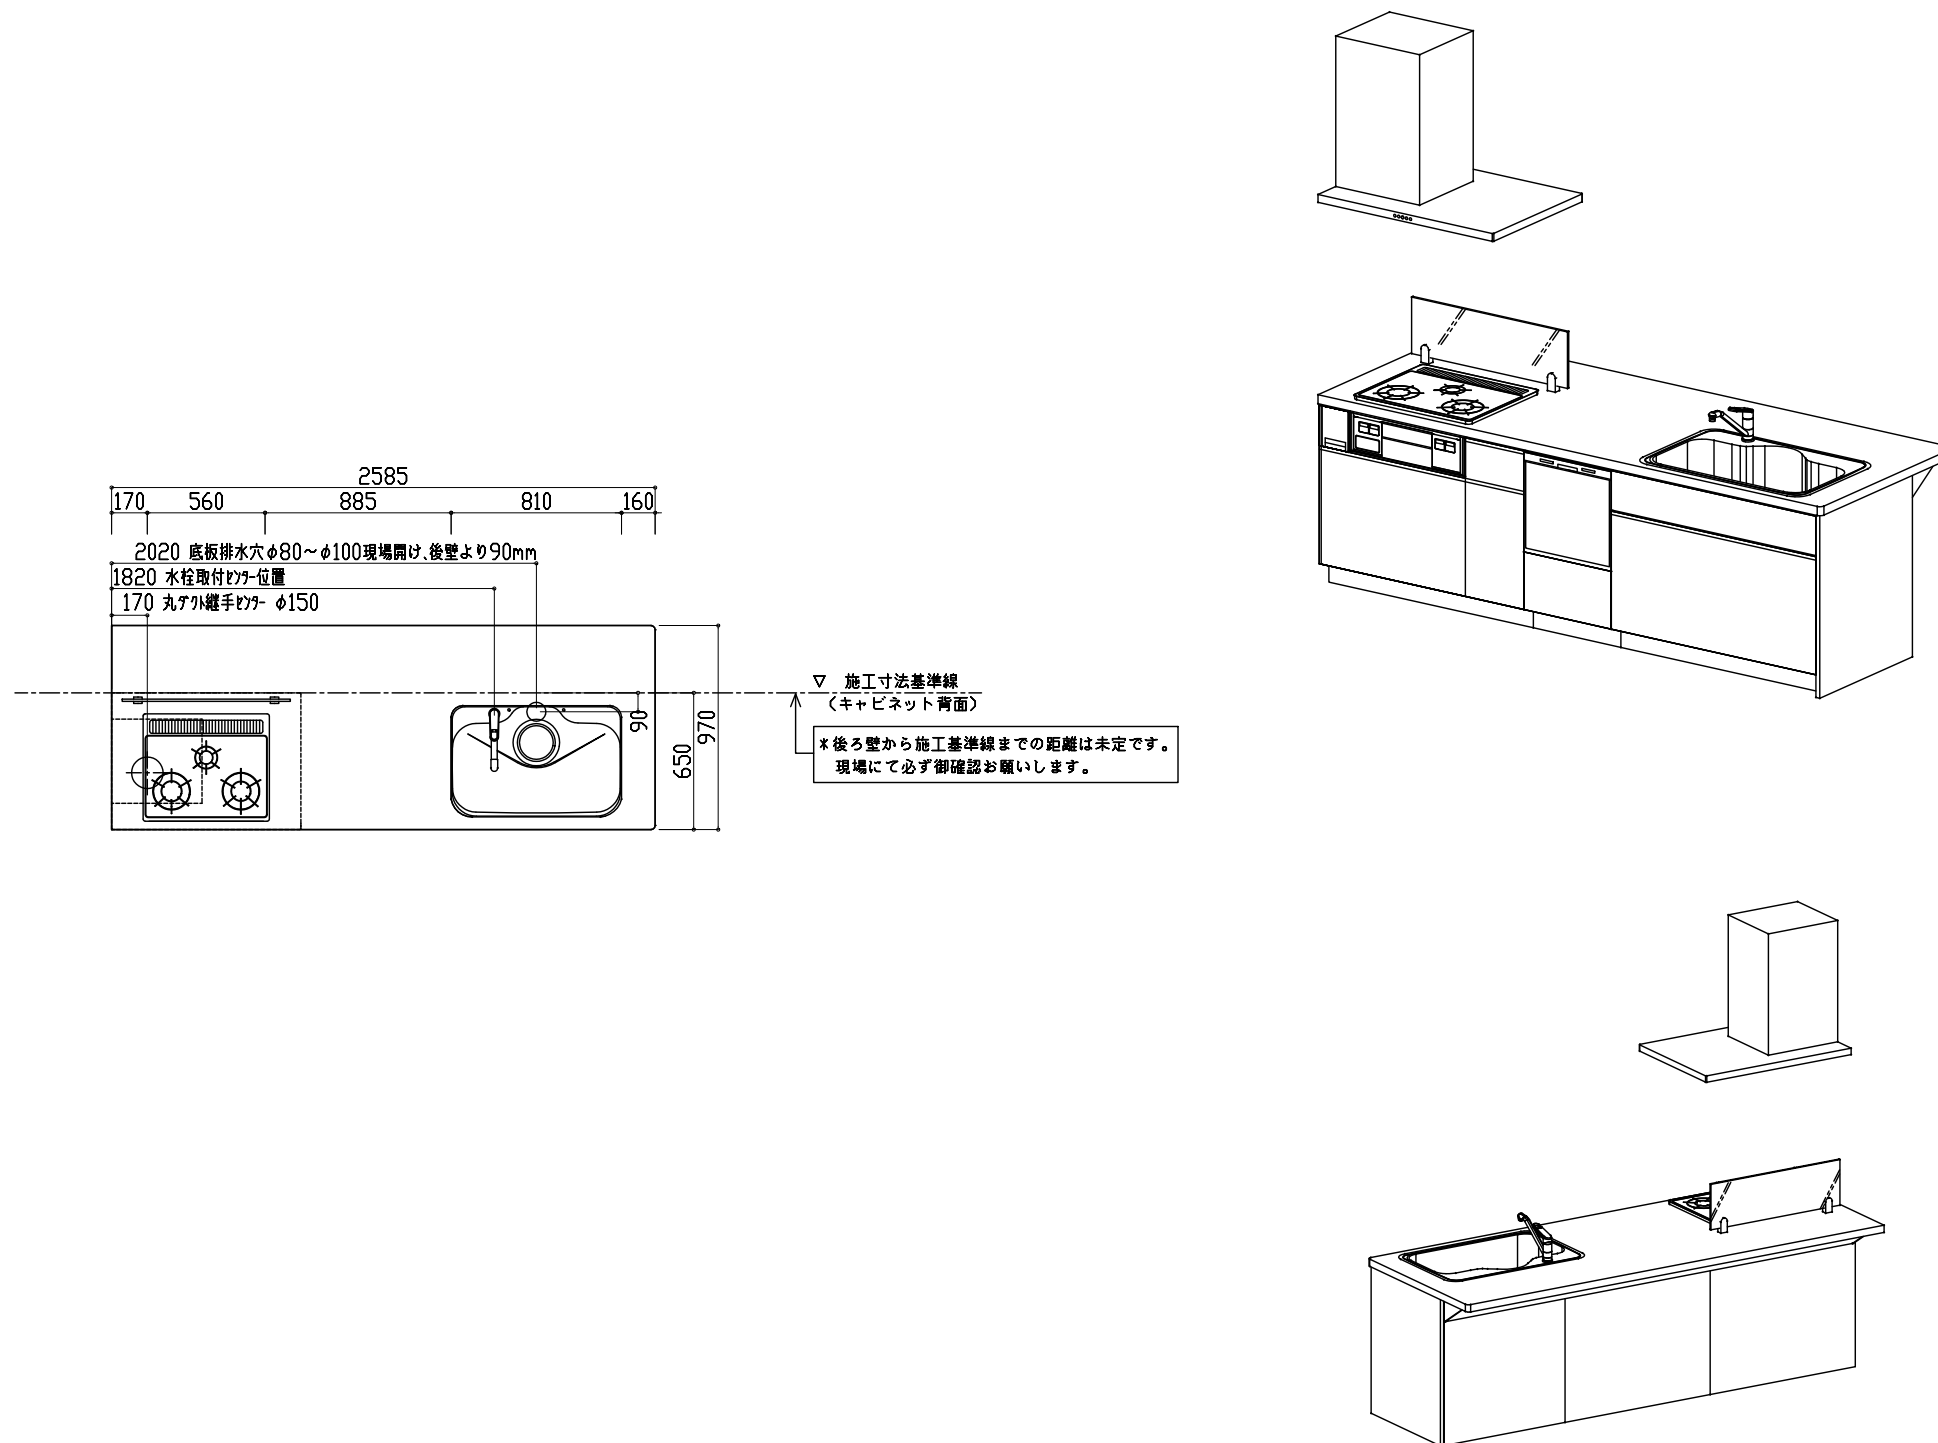
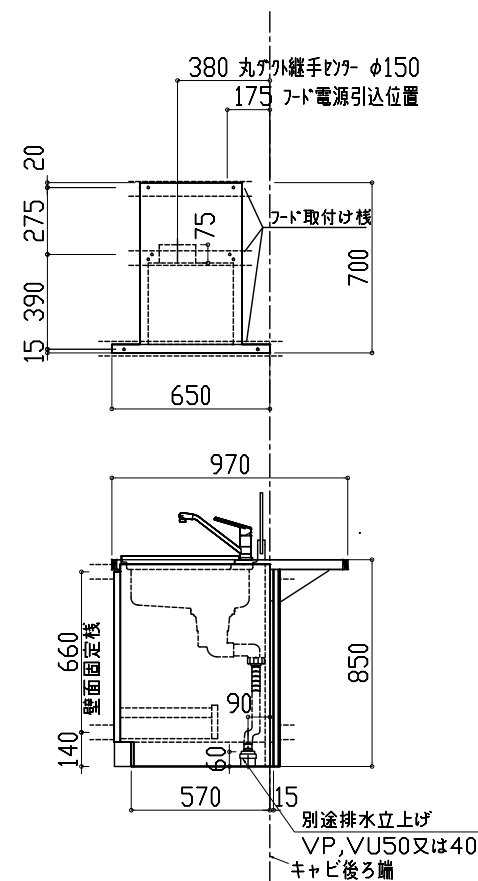


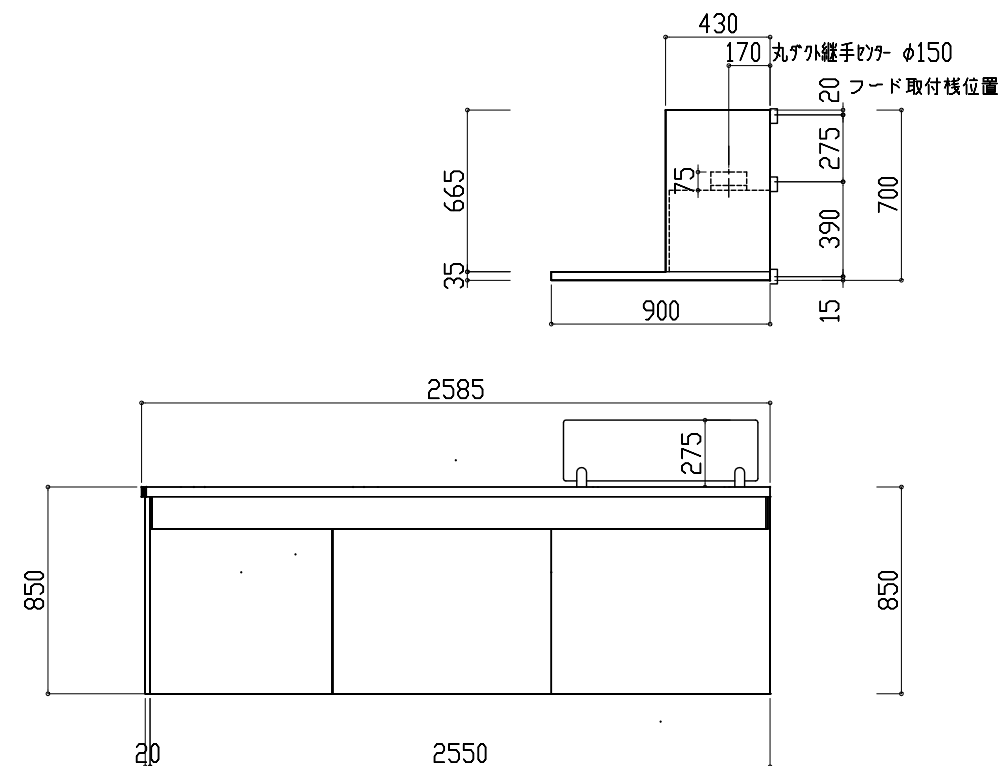

FIRST PLUS	現場名 カタログヒットプラン タイプS 食洗有り コンパクト W2550 (R) 邸	天板 *	シリーズ・扉 扉カラー未定	Scale 縮尺 1/30	営業担当 *	作図担当 *	製図 2025.08.01	□C50677-01
------------	---	------	---------------	---------------	--------	--------	---------------	------------

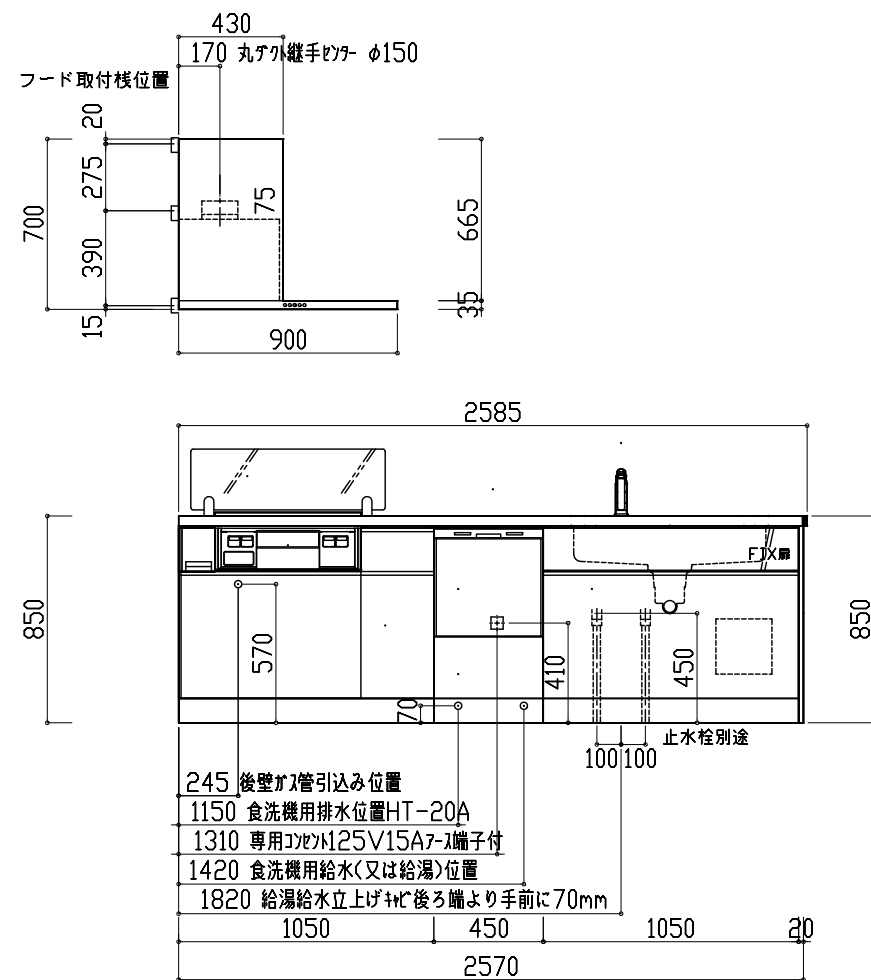

FIRST PLUS	現場名 カタログセットプラン タイプS 食洗有り コンパクト W2550(R) 邸	天井 *	シリーズ・扉 扉 カラー未定	Scale 縮尺 1/30	営業担当 *	作図担当 *	製図 2025.08.01	OC50677-01
------------	--	------	----------------	---------------	--------	--------	---------------	------------