

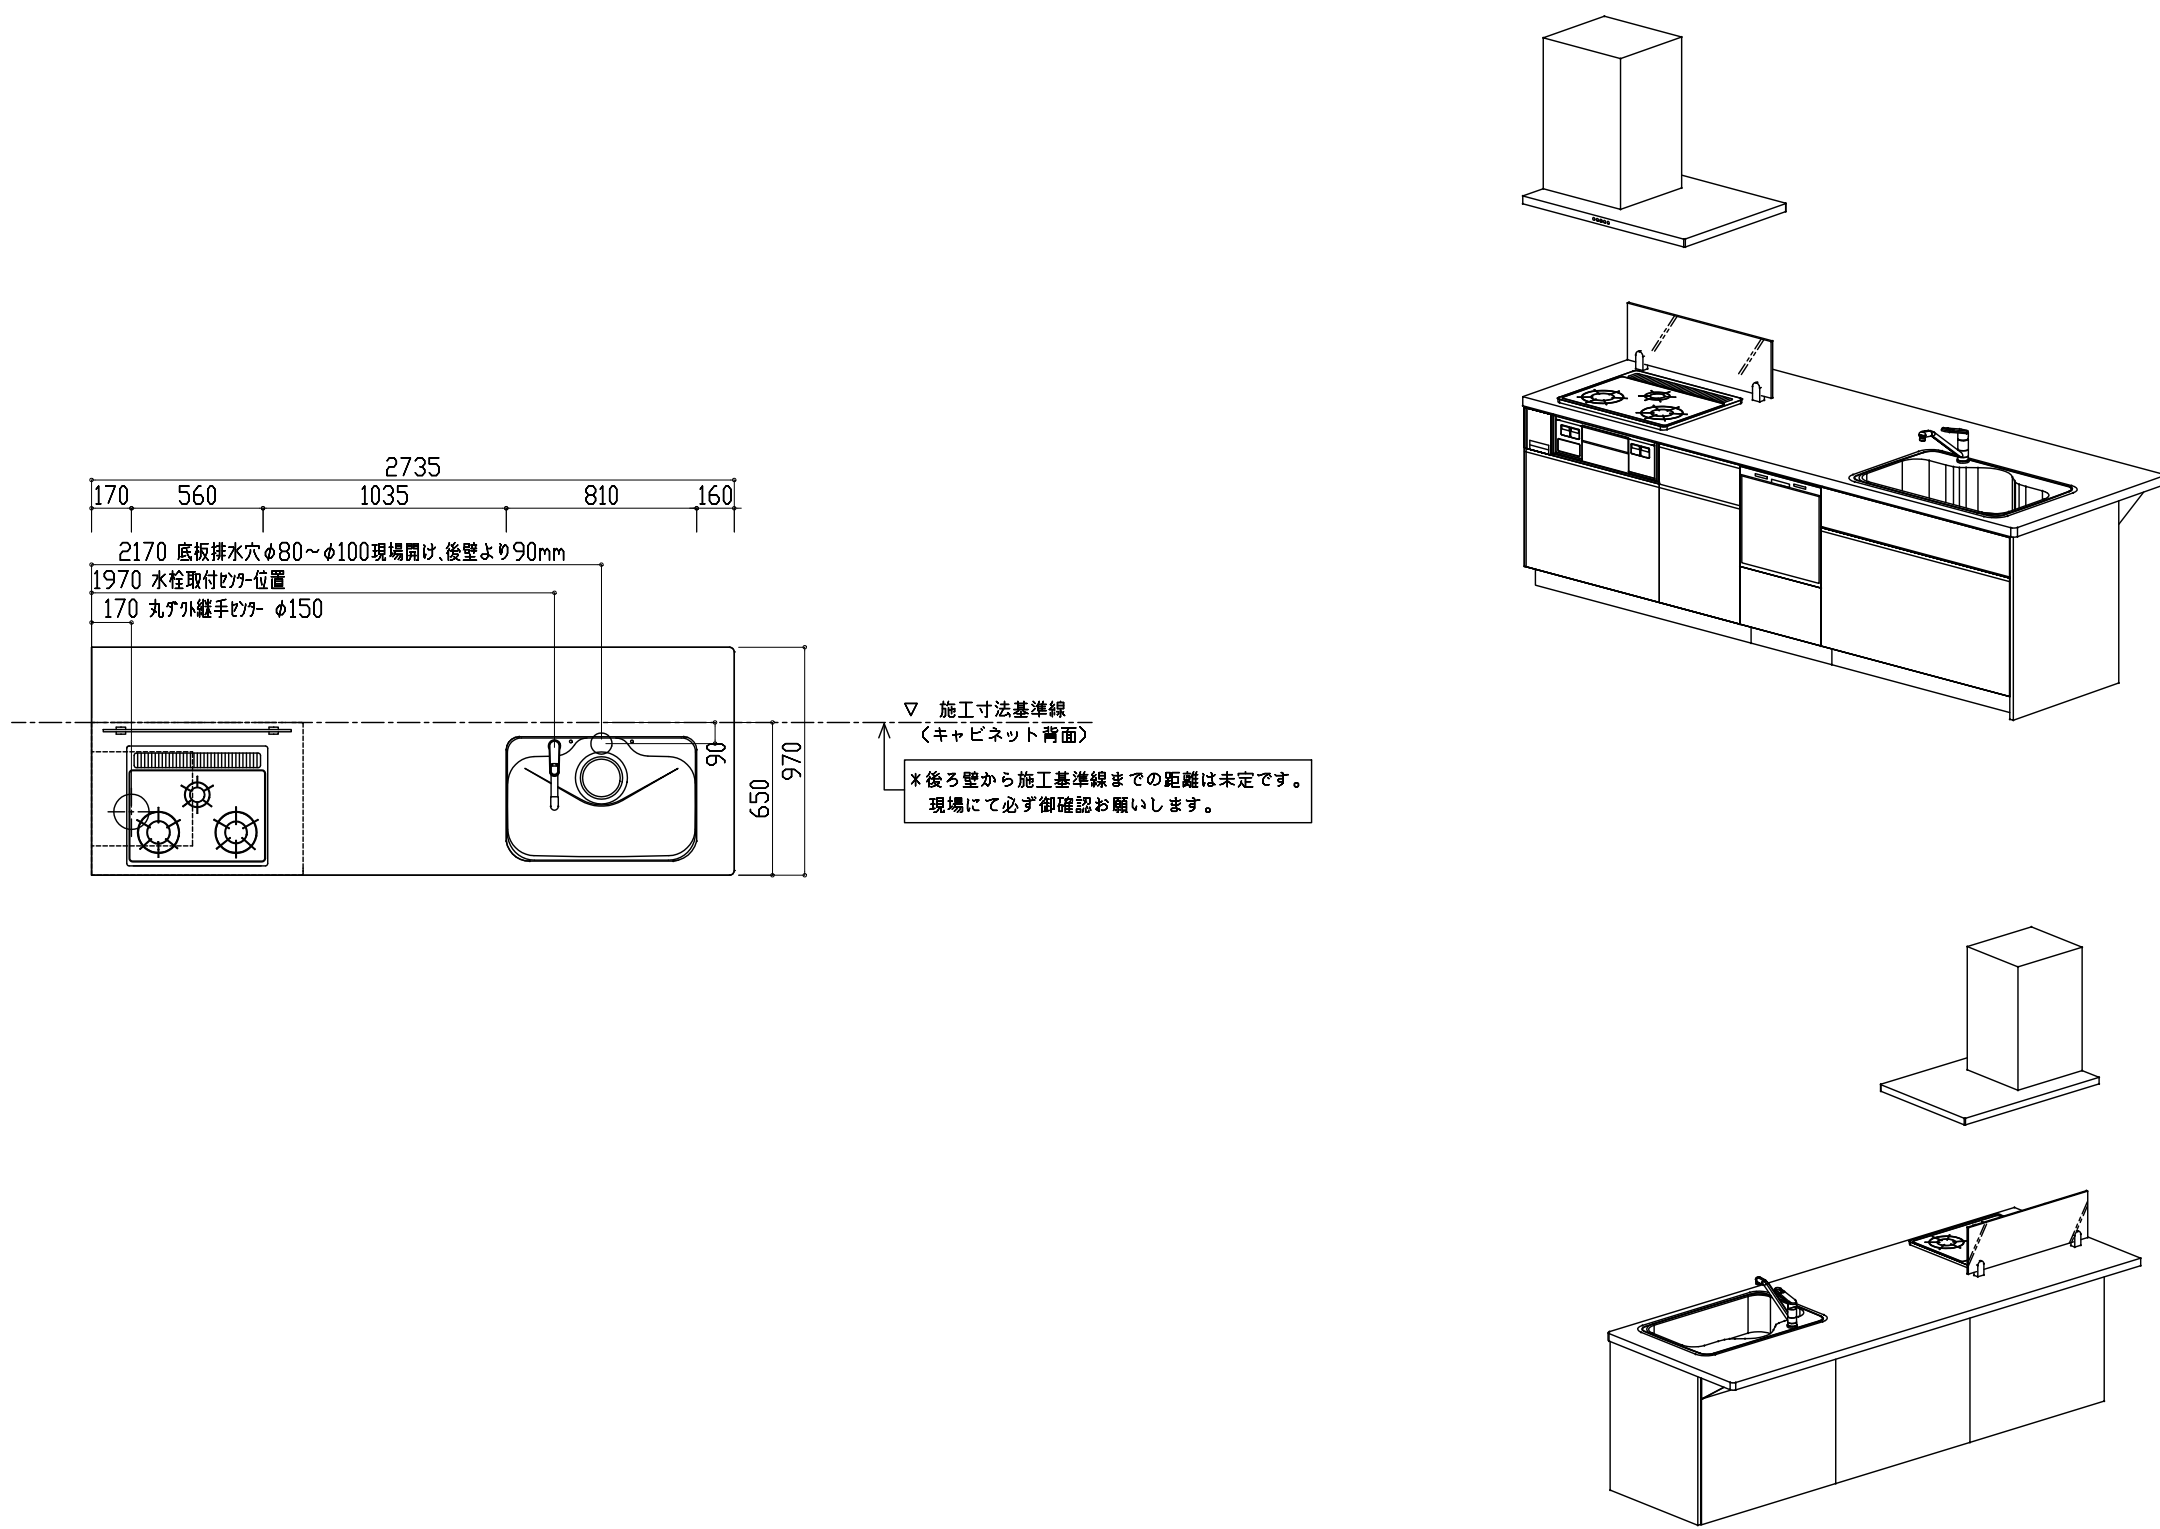
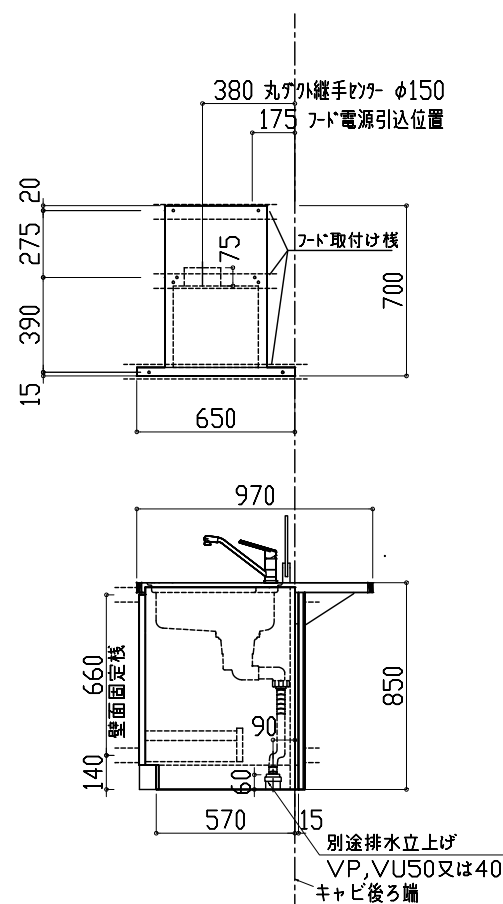
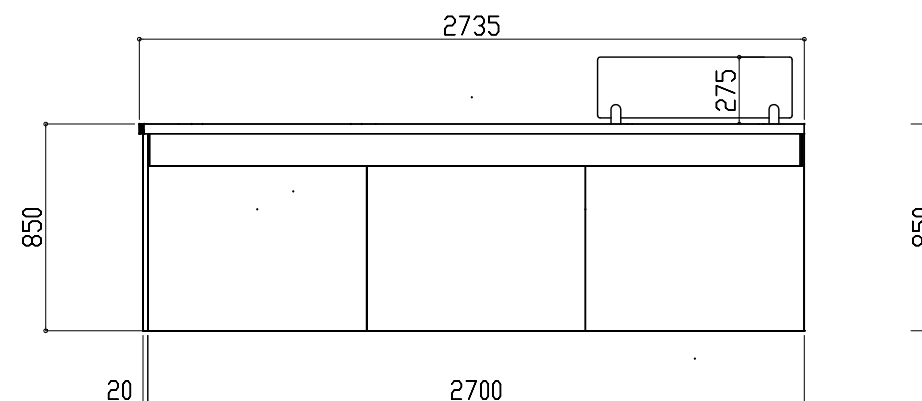
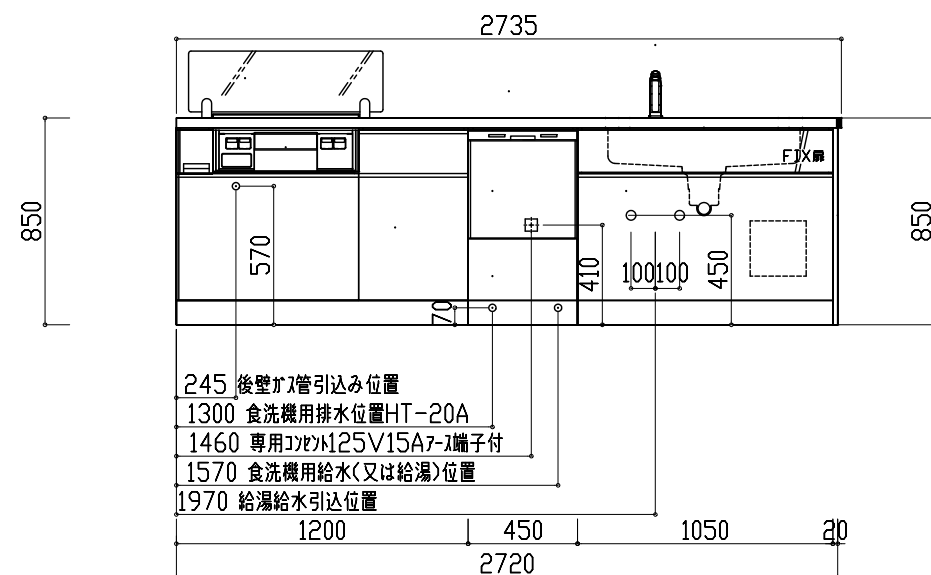


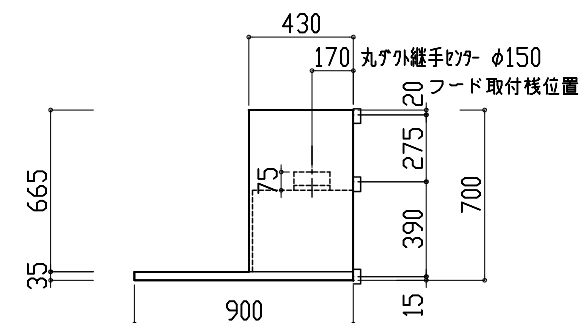

FIRST PLUS	現場名	カタログヒットプラン	タイプS	食洗有り	天板	シリーズ・扉	Scale	営業担当	作図担当	製図	OC50678-01
		コンパクト	W2700(R)	部	*	扉カラー未定	縮尺1/30	*	*	2025.08.01	

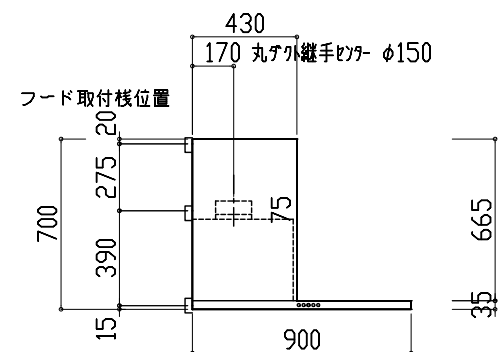

FIRST PLUS	現場名	カタログヒットプラン タイプS 食洗有り	天井	シリーズ・扉	Scale	営業担当	作図担当	製図	
		コンパクト W2700 (R)	邸	＊	扉 カラー未定	縮尺 1/30	＊	＊	