
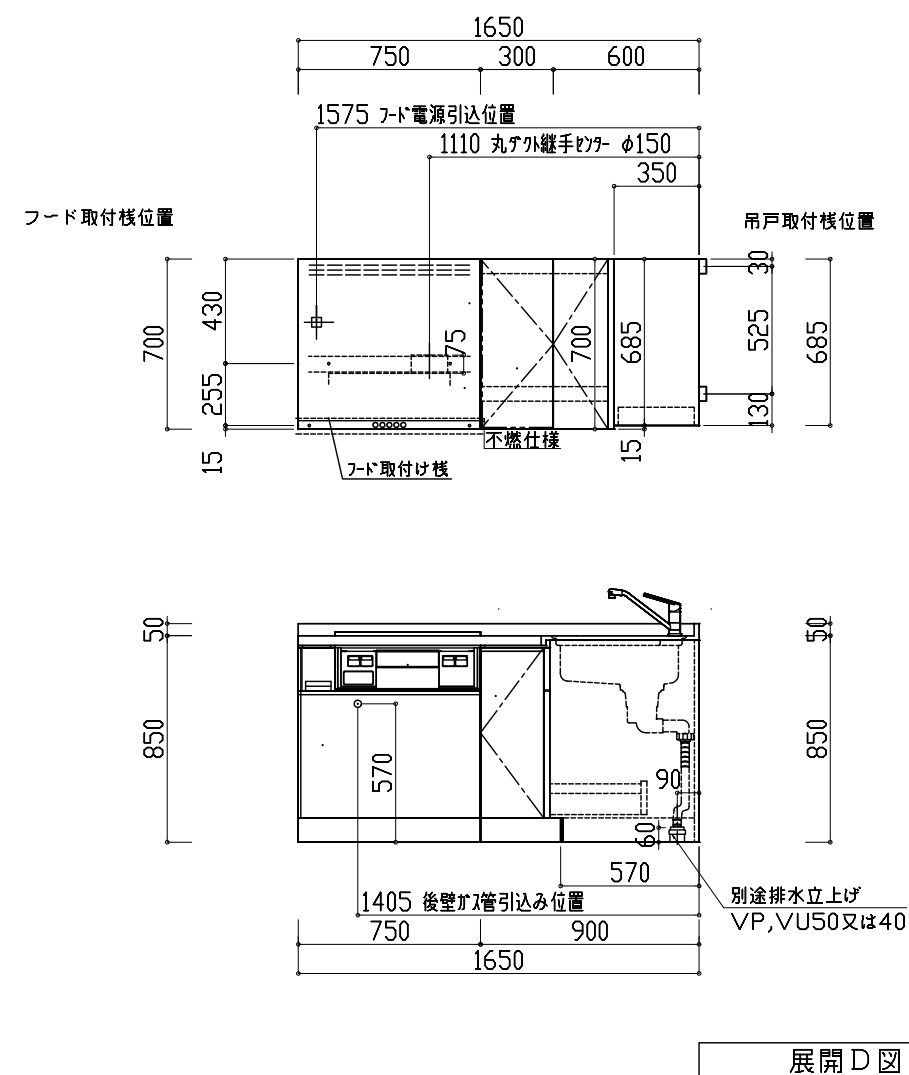
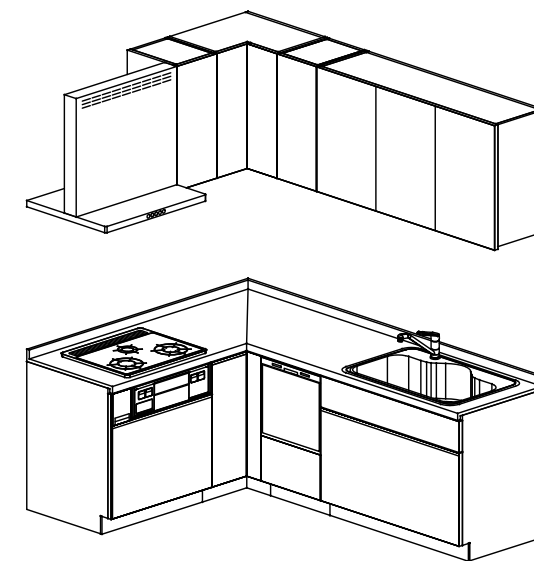


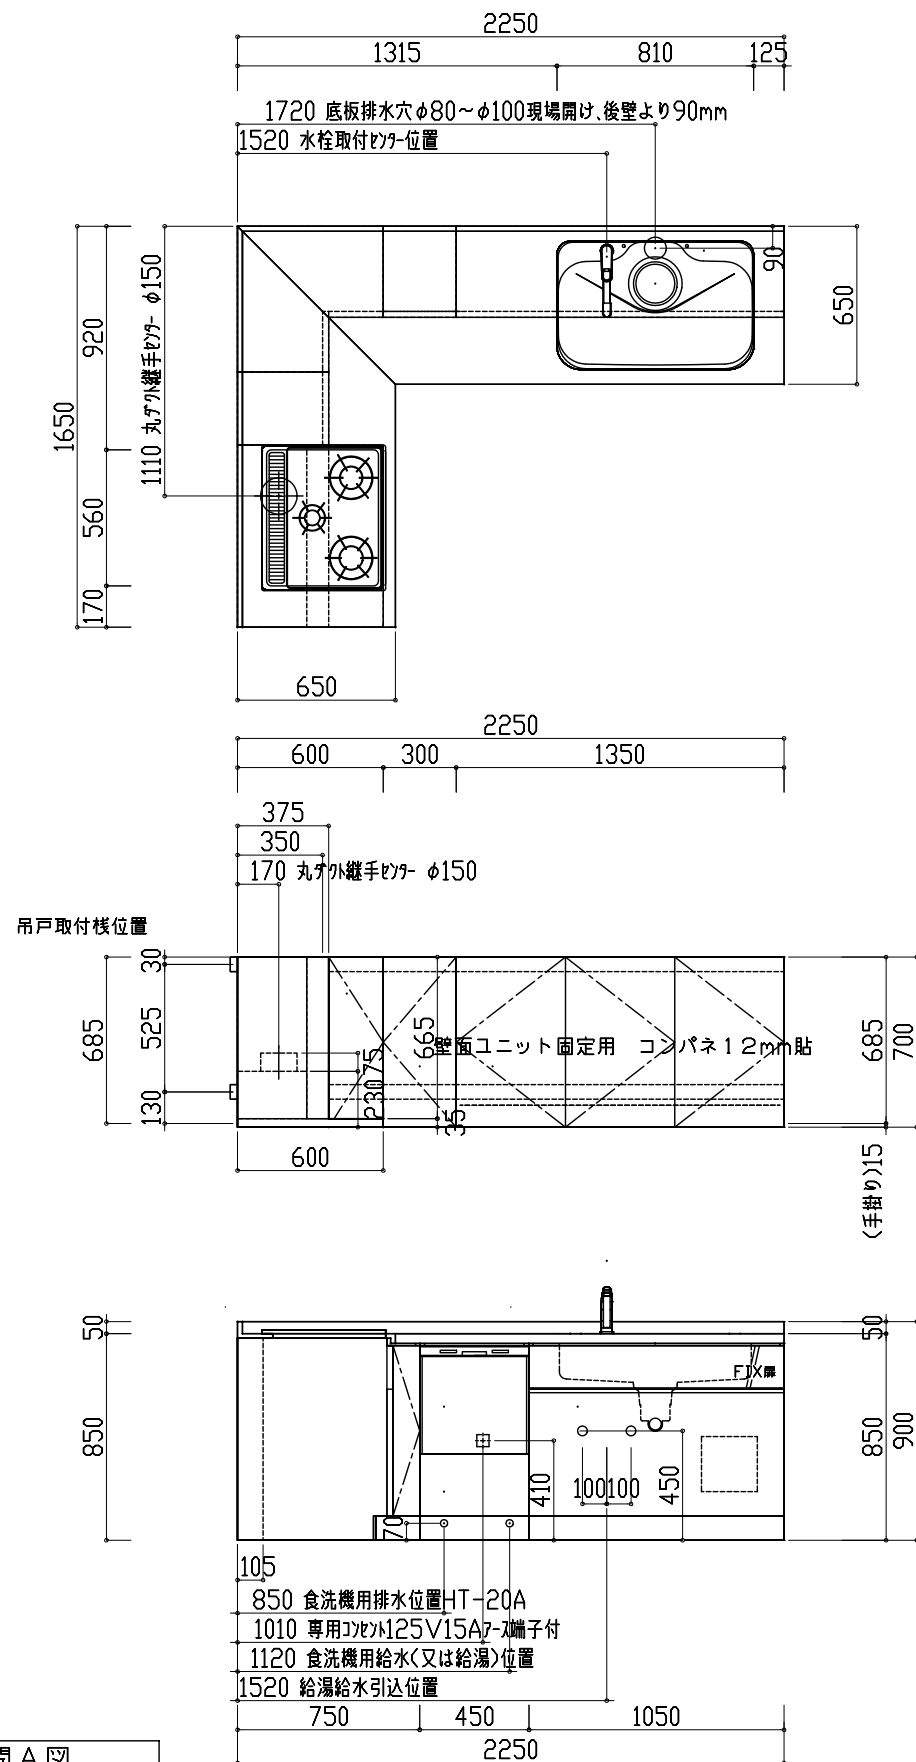

FIRST PLUS	現場名 カタログセッットプラン タイプS 食洗有り W2250×1650(R) 吊戸有り	天板 T*	シリーズ・扉 扉カラー未定	Scale 縮尺1/30	営業担当 *	作図担当 *	製図 2025.08.01	QC50650-01
------------	--	----------	------------------	-----------------	-----------	-----------	------------------	------------