

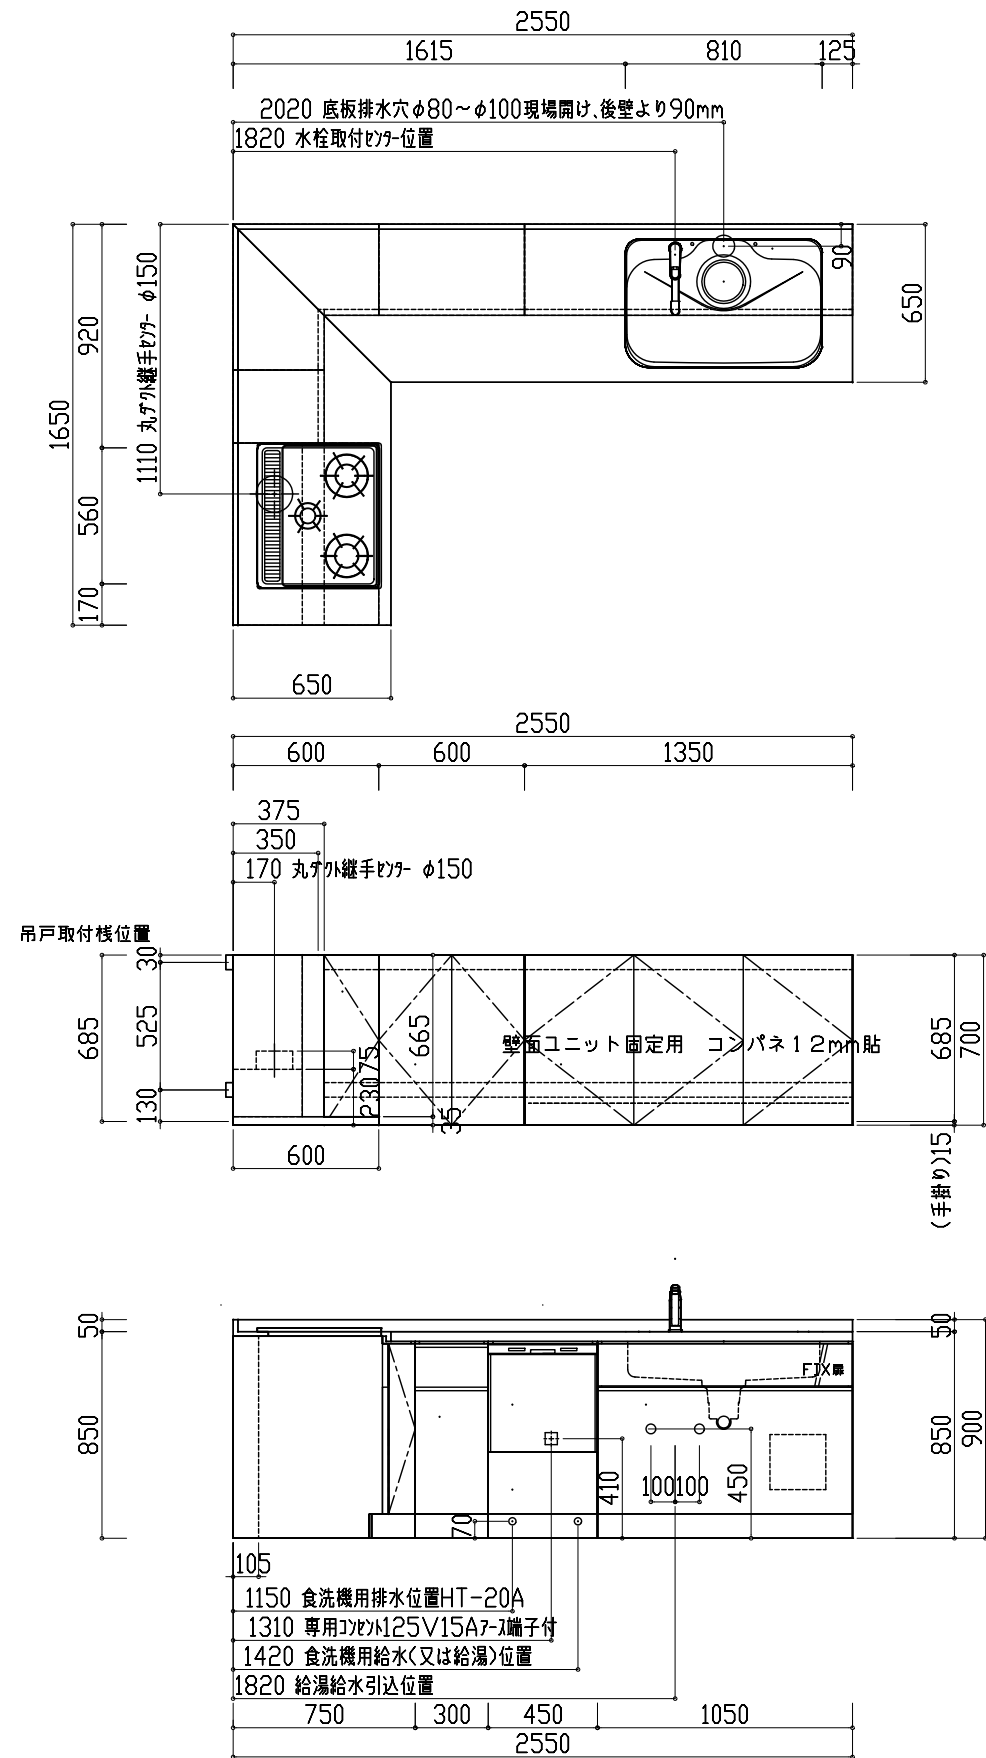


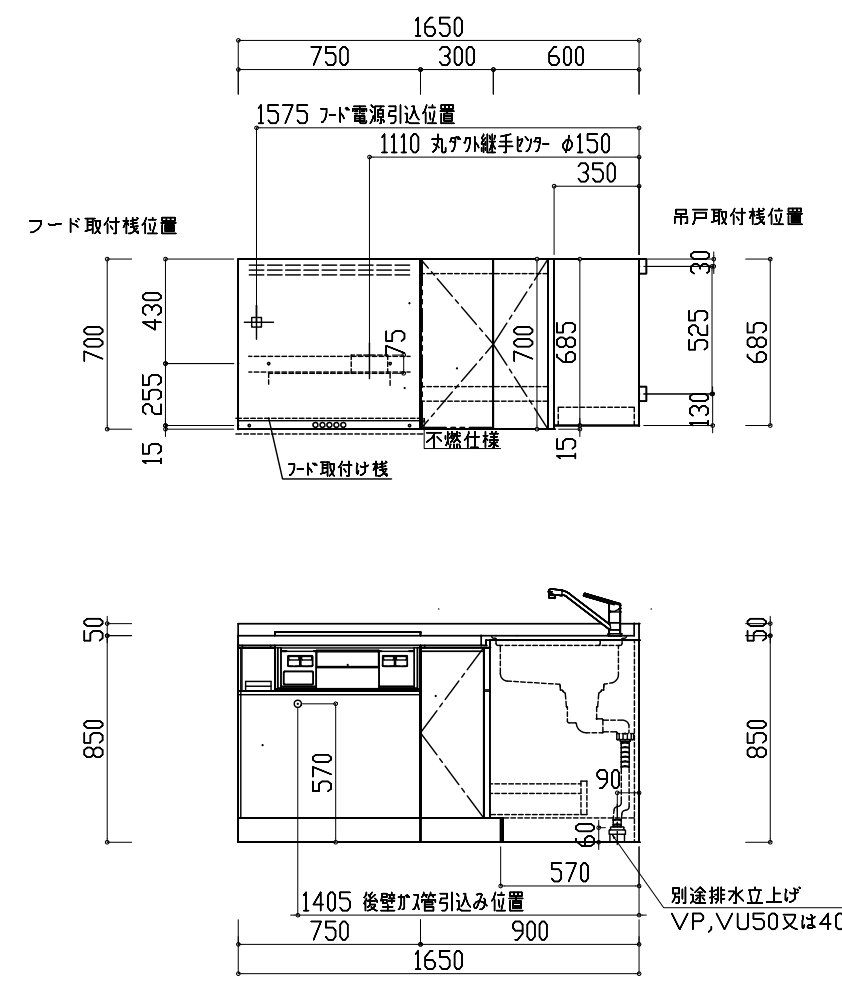

展開A図

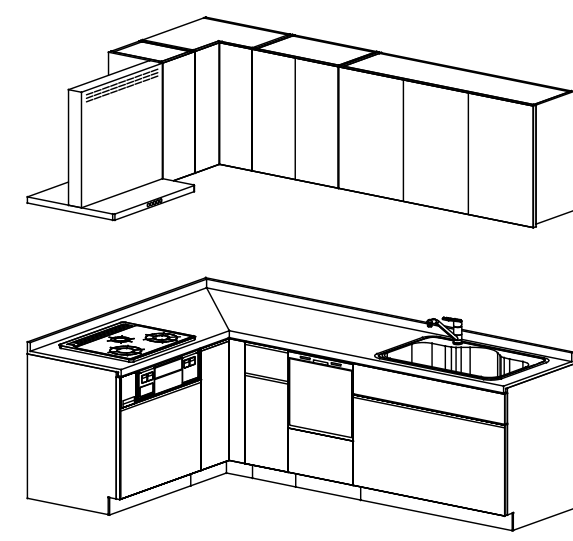

展開D図

FIRST PLUS

現場名 カタログセットプラン タイプS 食洗有り
W2550×1650 (R) 吊戸有り 邸

天板
*

シリーズ・扉
扉カラー未定

Scale
縮尺 1/30

営業担当
*

作図担当
*

製図
2025.08.01

図番
OC50652-01