
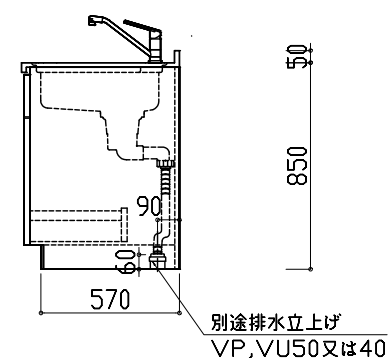
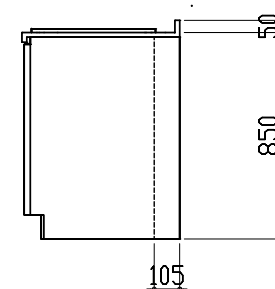
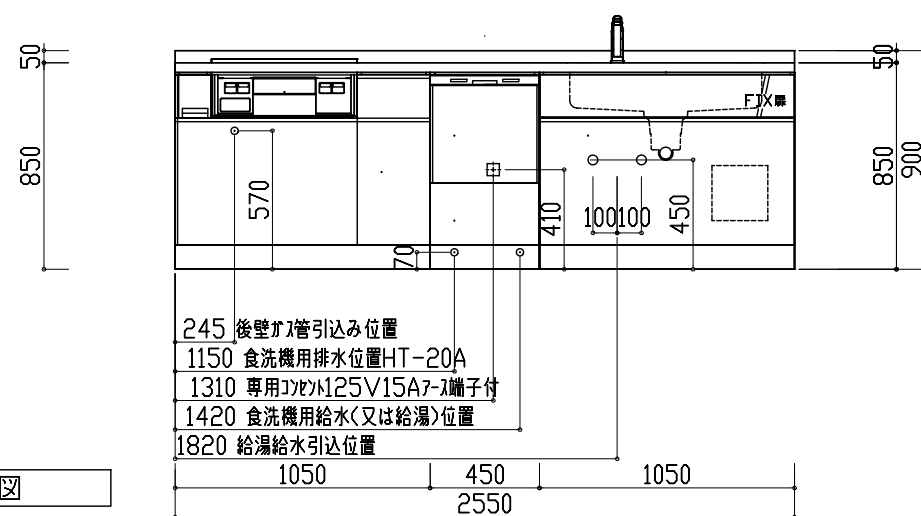
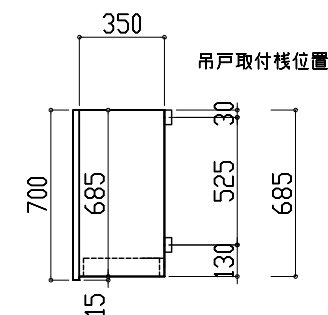
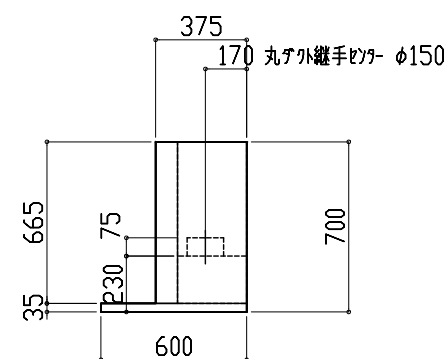
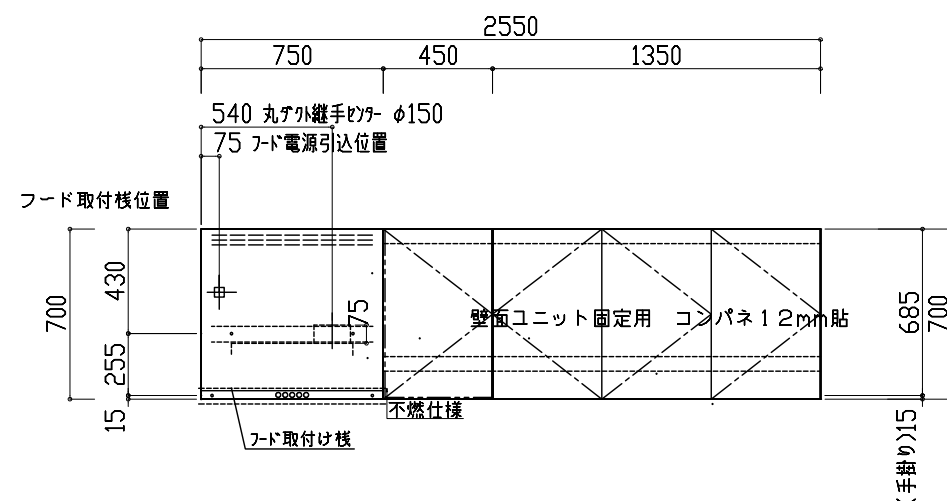
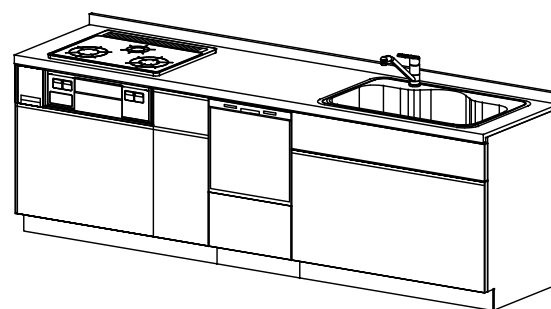
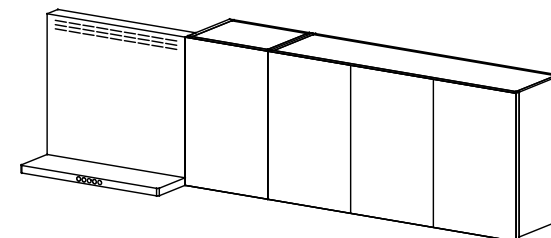


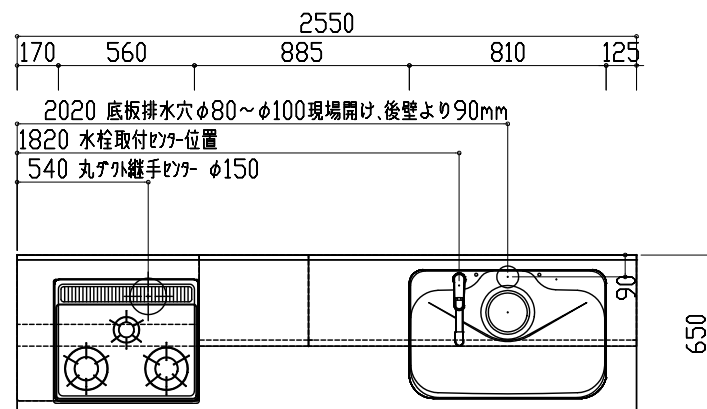

展開A図

展開D図

FIRST PLUS

現場名
カタログヒットプラン タイプS 食洗有り
W2550(R) 吊戸有り

天板
T*

シリーズ・扉
扉カラー未定

Scale
縮尺 1/30

営業担当
*

作図担当
*

製図
2025.08.01

QC50334-01