

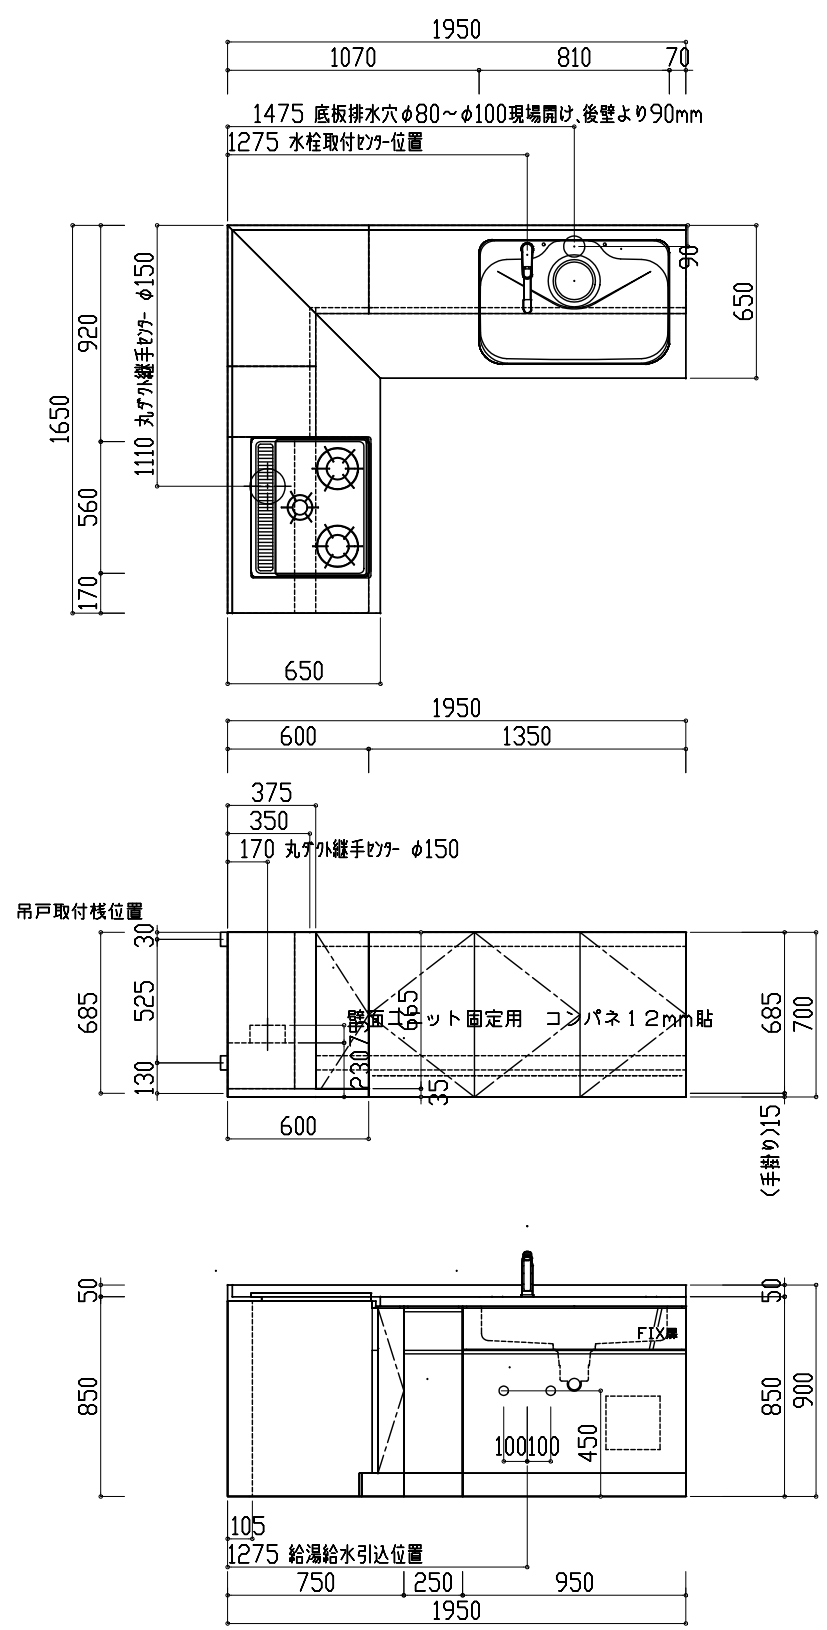


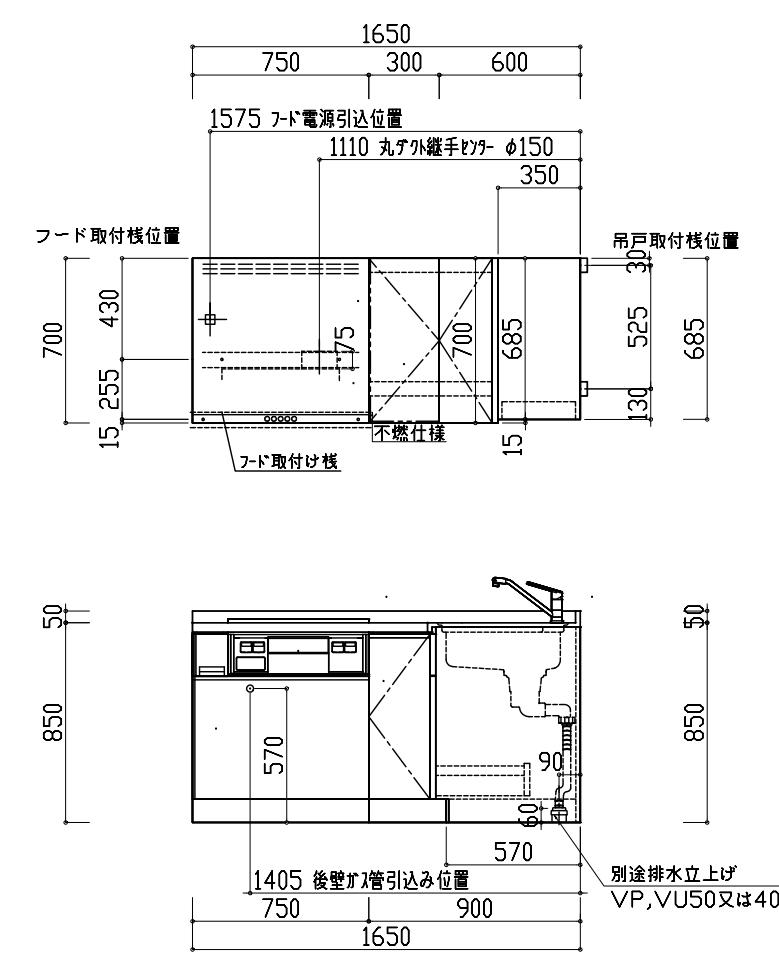

展開A図

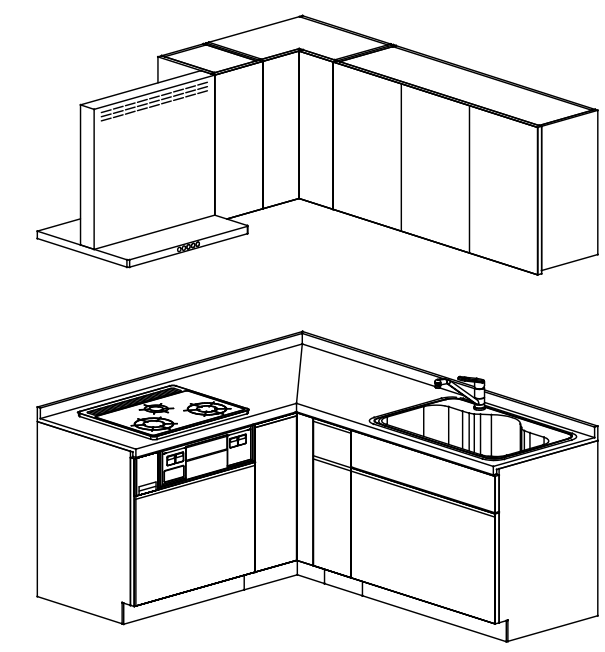

展開D図

FIRST PLUS	現場名 カタログセットプラン タイプS W1950×1650 (R) 吊戸有り	天板 T*	シリーズ・扉 扉カラー未定	Scale 縮尺1/30	営業担当 *	作図担当 *	製図 2025.08.01	図番 CC50643-01
-------------------	--	-------	---------------	--------------	--------	--------	---------------	---------------