
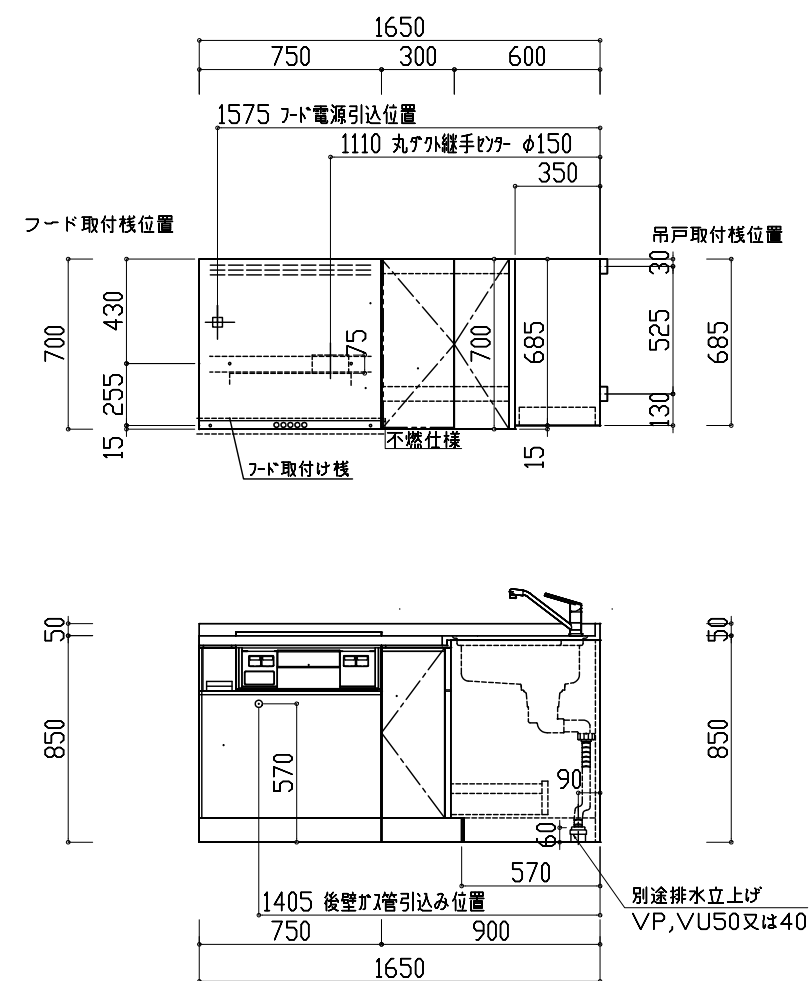
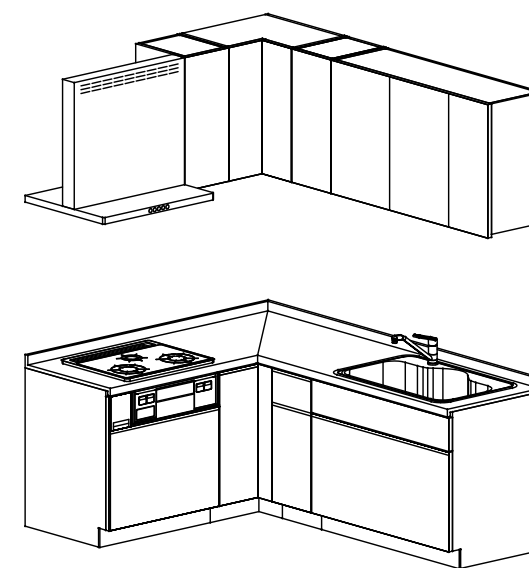


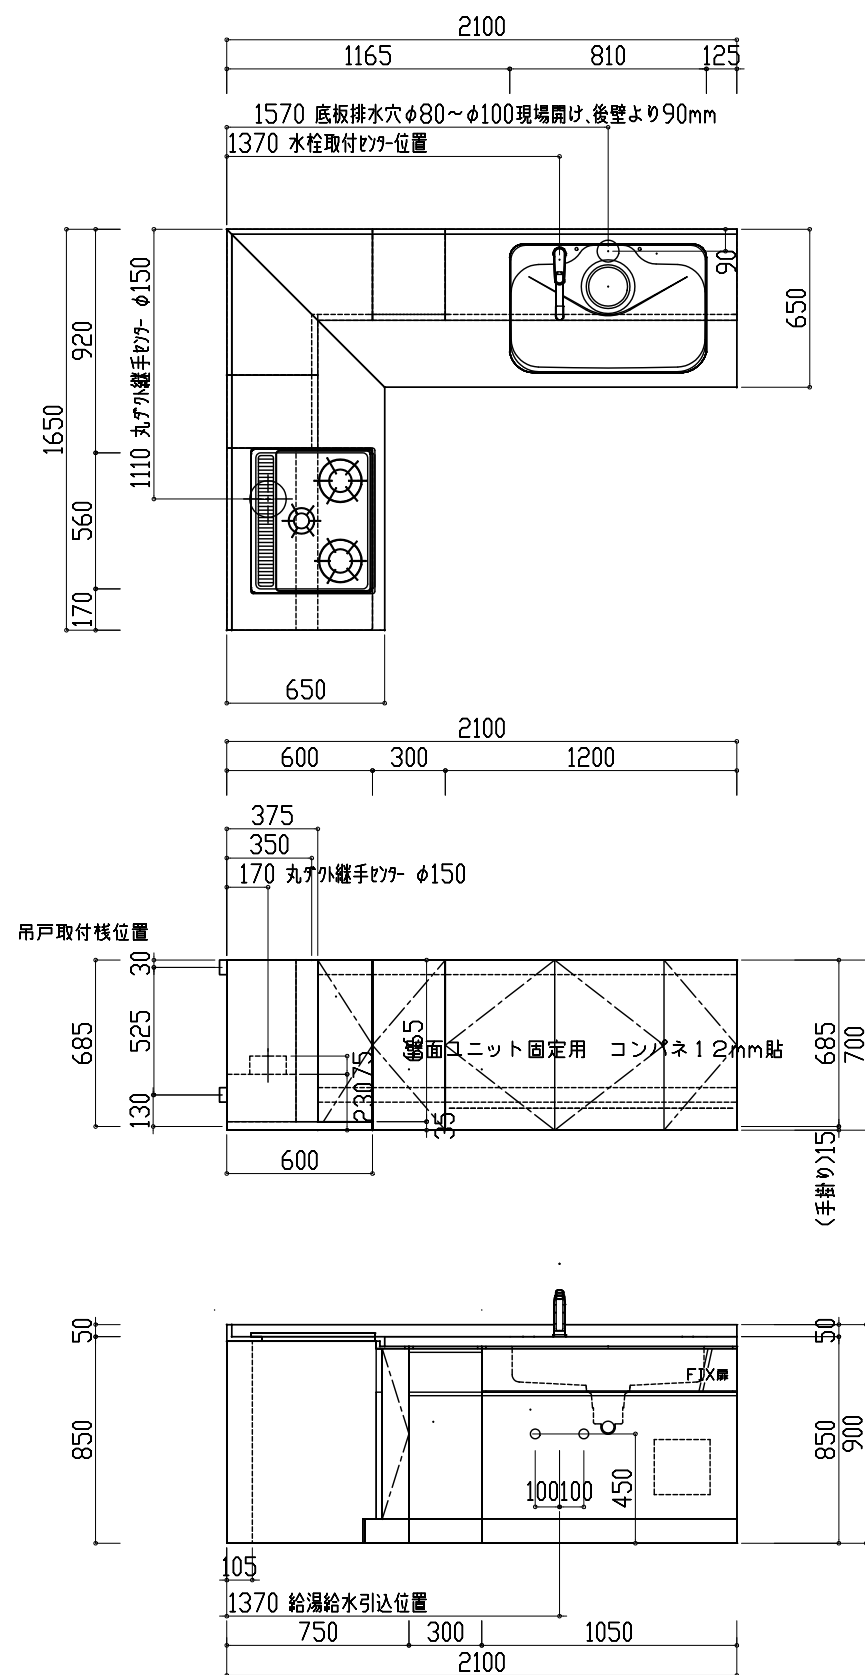

FIRST PLUS	現場名 カタログヒットプラン タイプS W2100×1650 (R) 吊戸有り	郵便 〒	天板 T※	シリーズ・扉 扉カラー未定	Scale 縮尺1/30	営業担当 ※	作図担当 ※	製図 2025.08.01	□C50644-01
-------------------	---	---------	----------	------------------	-----------------	-----------	-----------	------------------	------------