

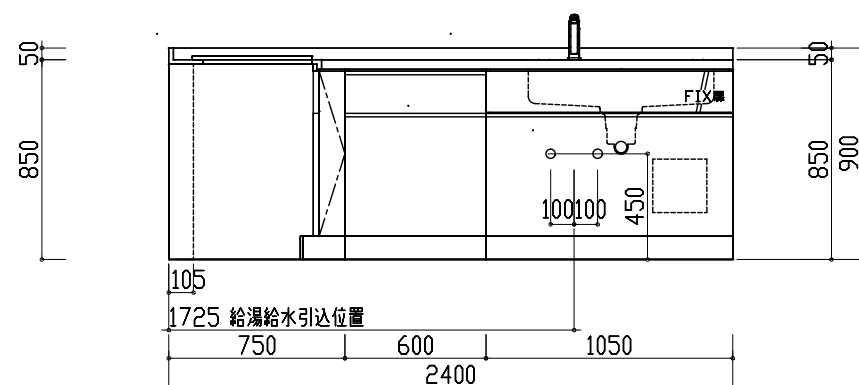
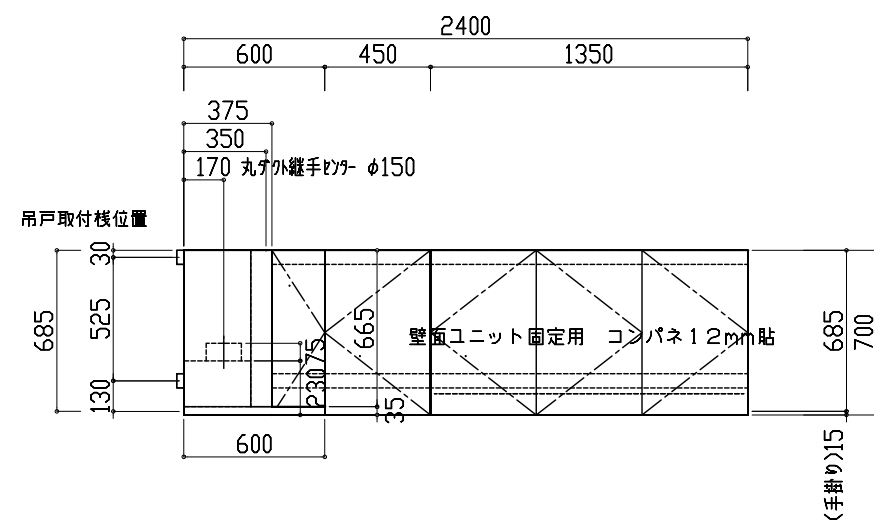
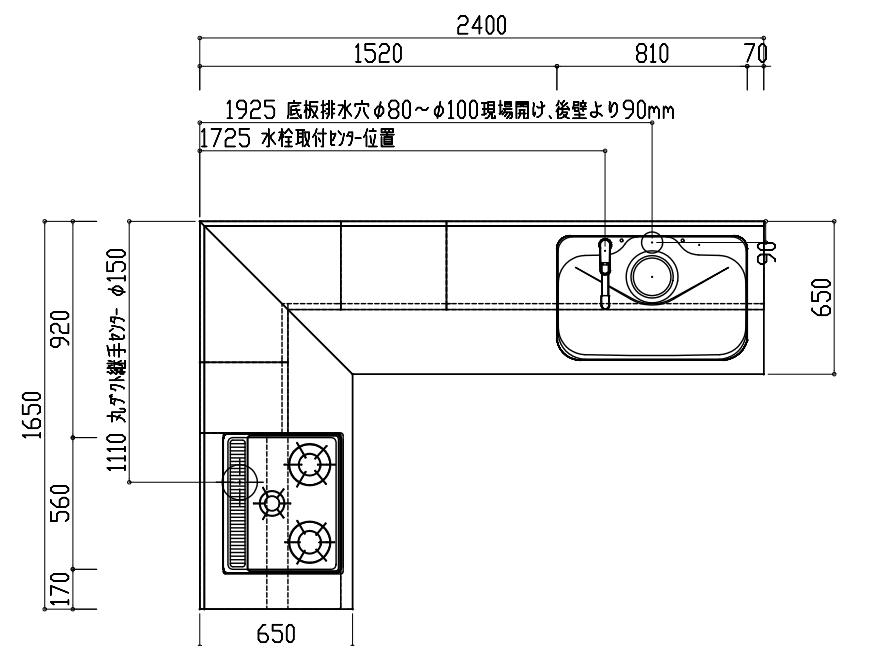
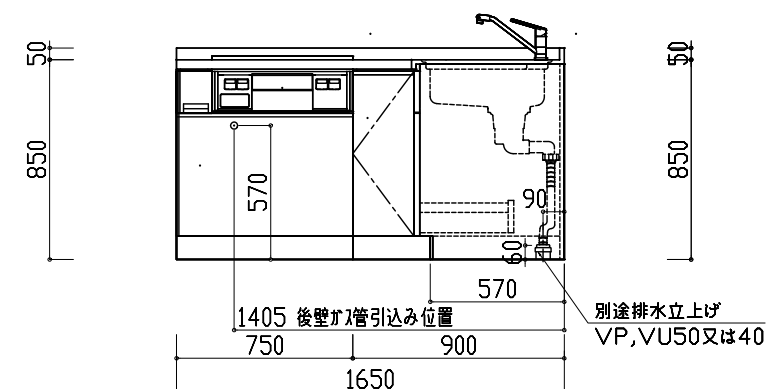
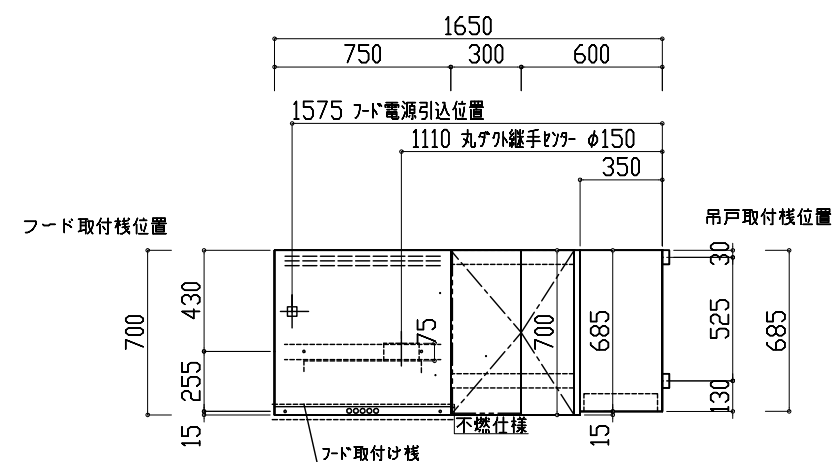


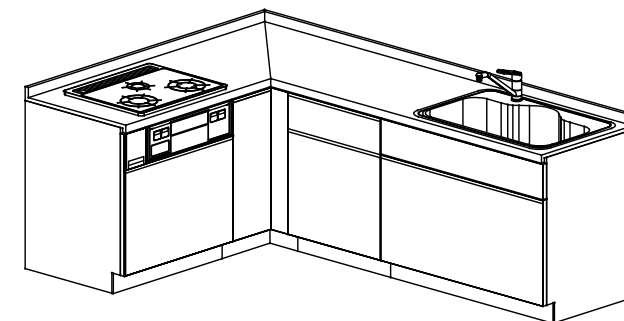

展開 A 図

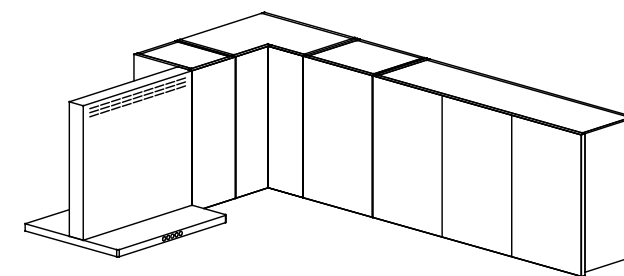

展開 D 図

FIRST PLUS

現場名 カタログセットプラン タイプS
W2400×1650 (R) 吊戸有り

天板 *

シリーズ・扉 扉カラー未定

Scale 縮尺 1/30

営業担当 *

作図担当 *

製図 2025.08.01

図番 DC50646-01