

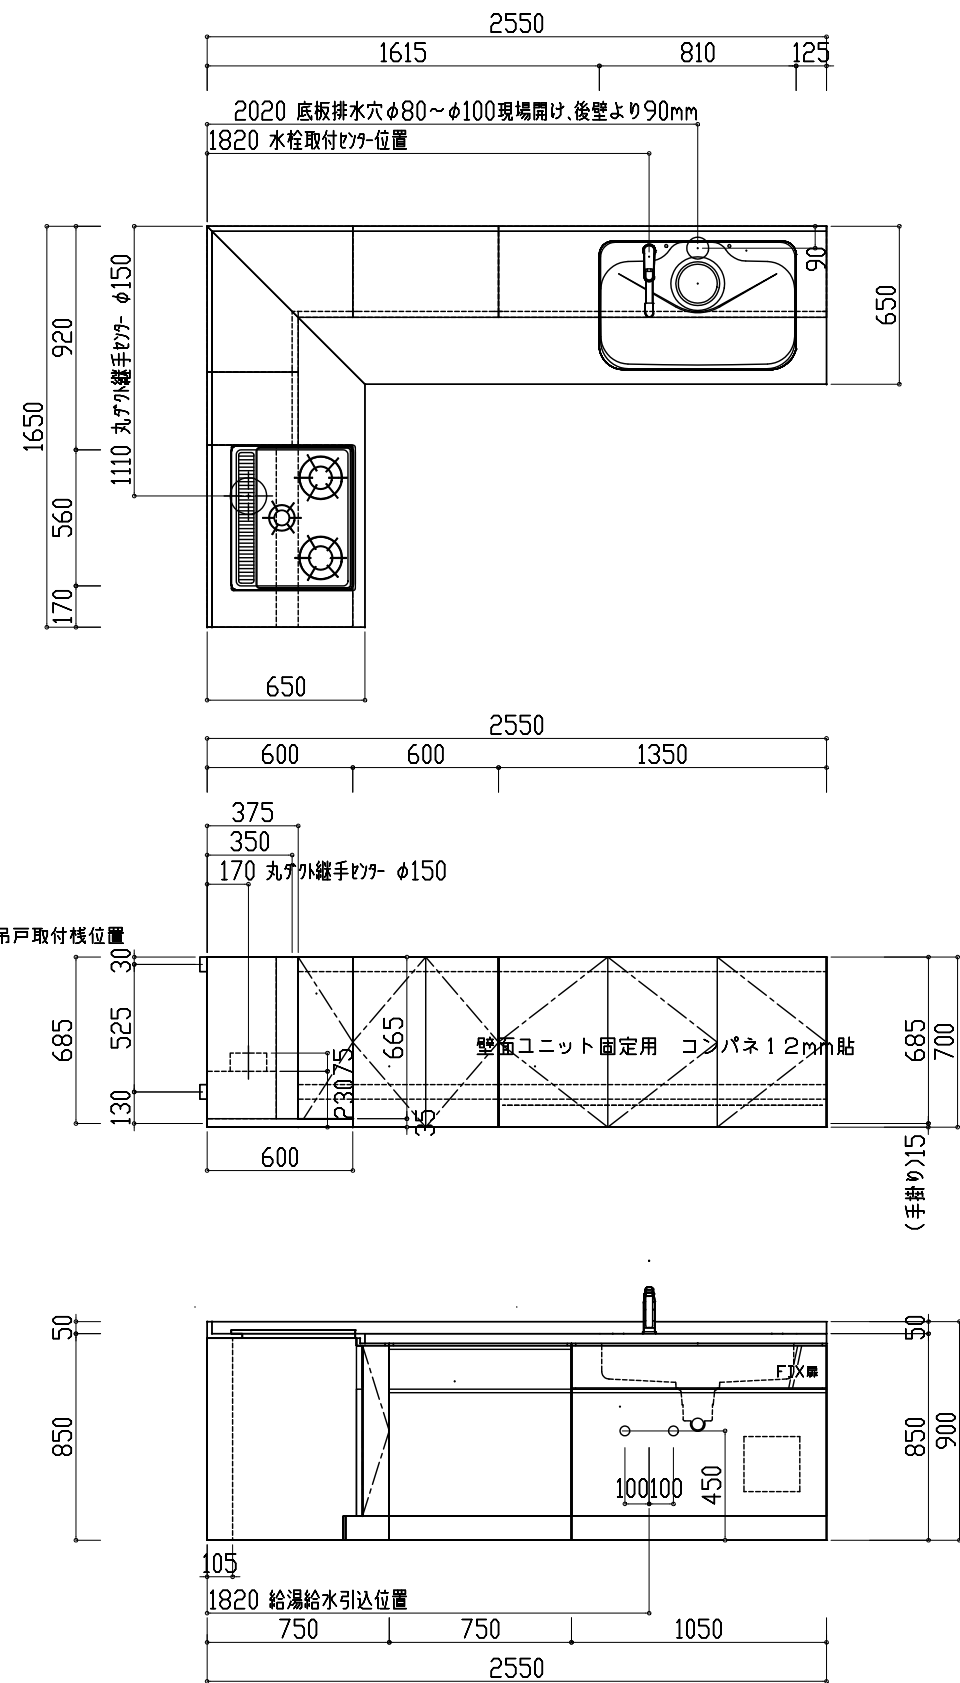


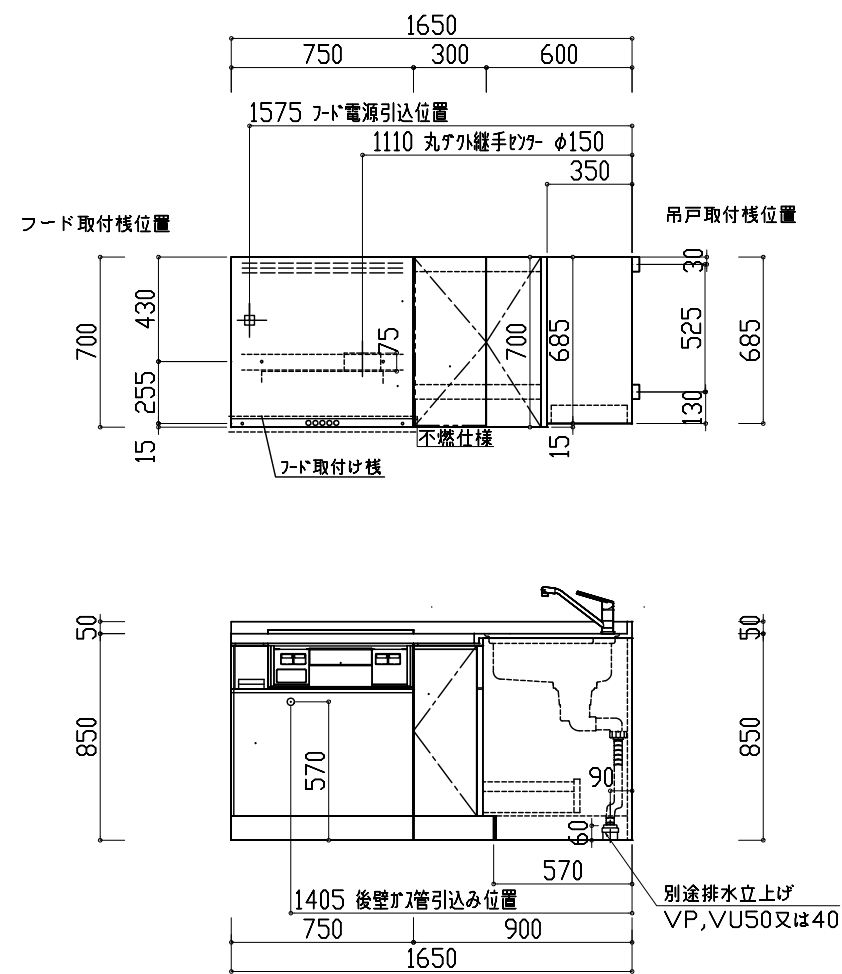

展開A図

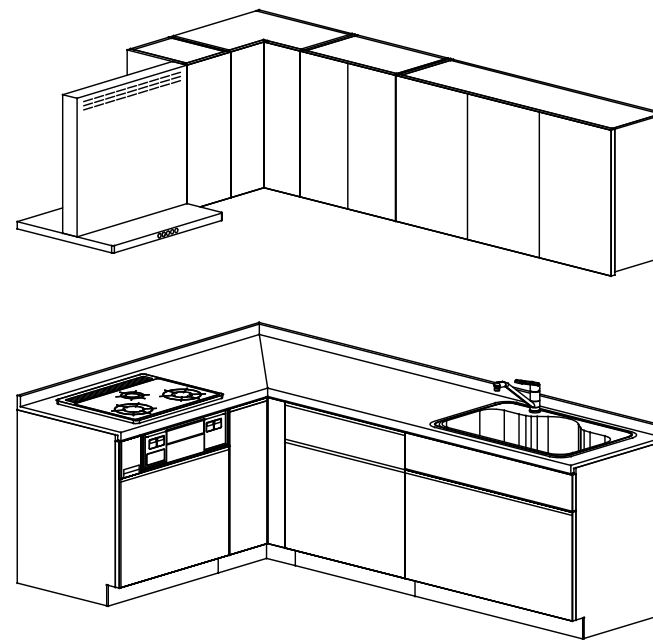

展開D図

FIRST PLUS

現場名 カタログセットプラン タイプS
W2550×1650 (R) 吊戸有り

天板
※

シリーズ・扉
扉カラー未定

Scale
縮尺 1/30

営業担当
※

作図担当
※

製図
2025.08.01

QC50647-01