

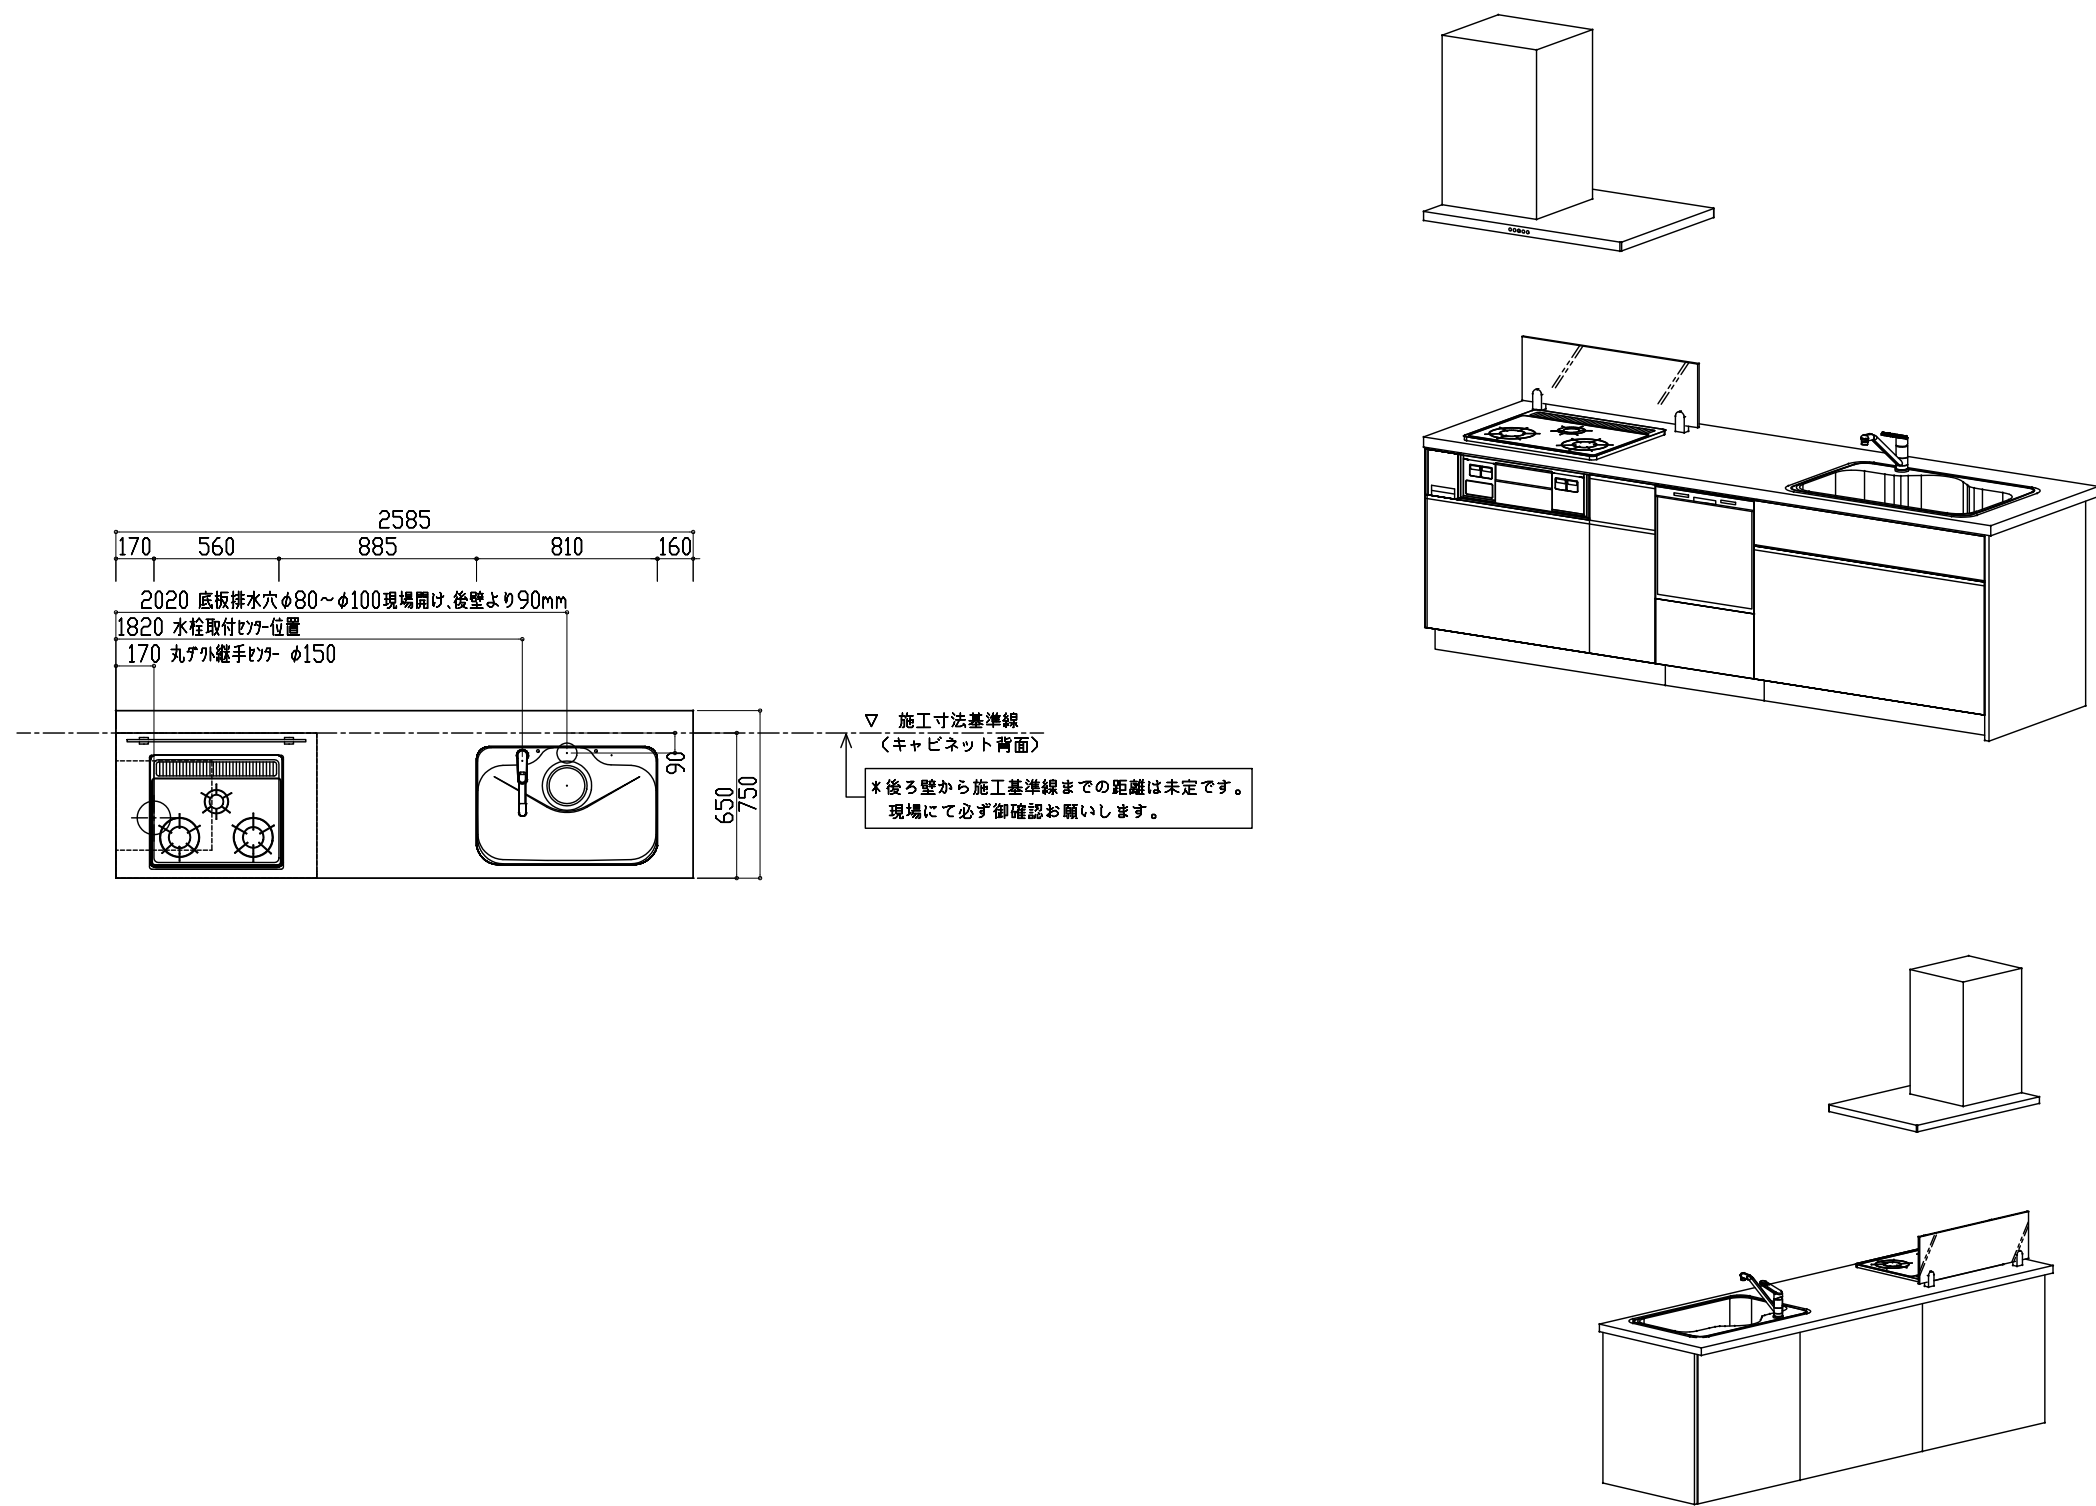
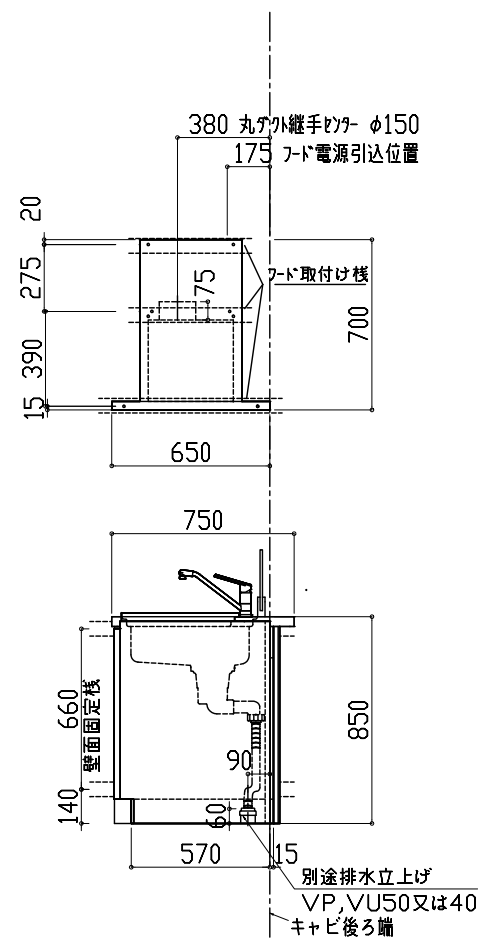


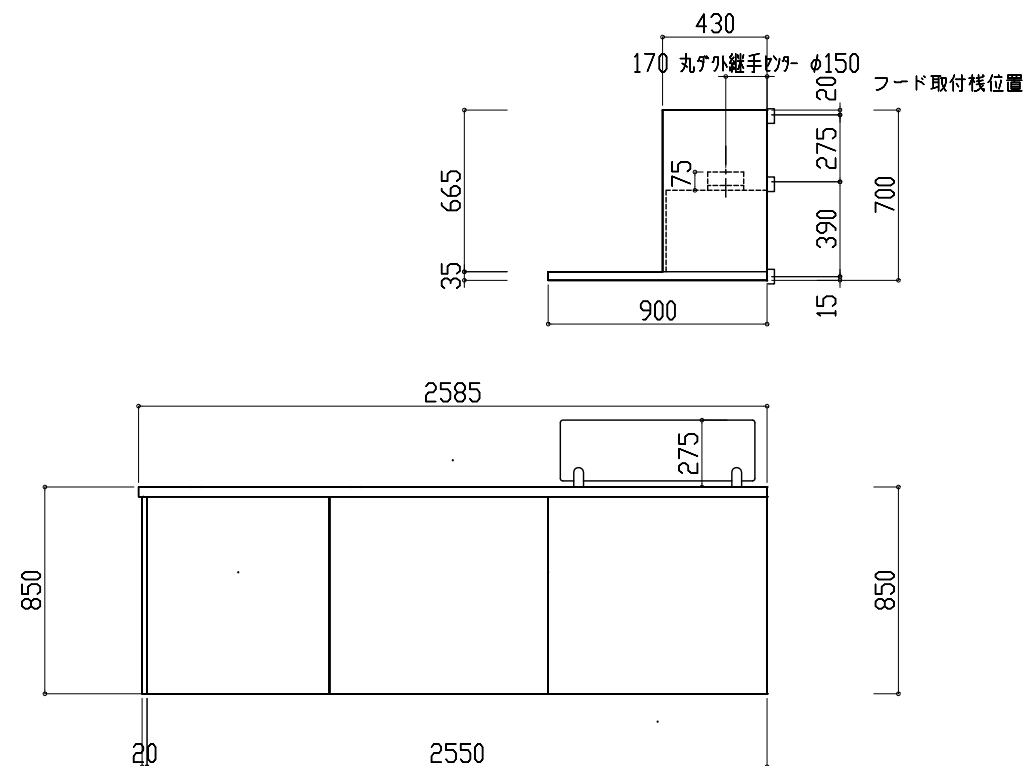

FIRST PLUS	現場名 カタログヒットプラン タイプS 食洗有り スリム W2550 (R)	天板 *	シリーズ・扉 扉カラー未定	Scale 縮尺1/30	営業担当 *	作図担当 *	製図 2025.08.01	OC50721-01
------------	--	---------	------------------	-----------------	-----------	-----------	------------------	------------

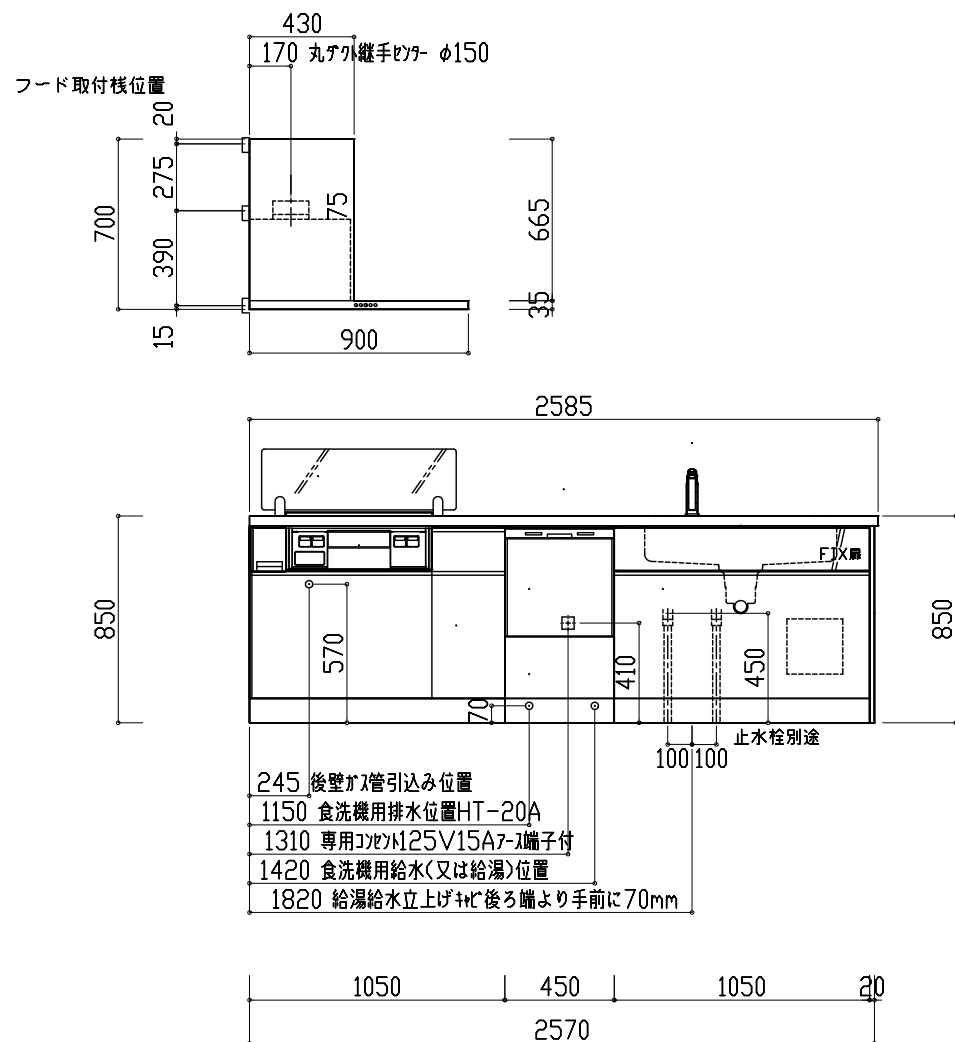

FIRST PLUS

現場名 カタログセットプラン タイプS 食洗有り
スリム W2550(R) 邸

天板

＊

シリーズ・扉

扉 カラー未定

Scale

縮尺 1/30

営業担当

＊

作図担当

＊

製図

2025.08.01

□C50721-01