

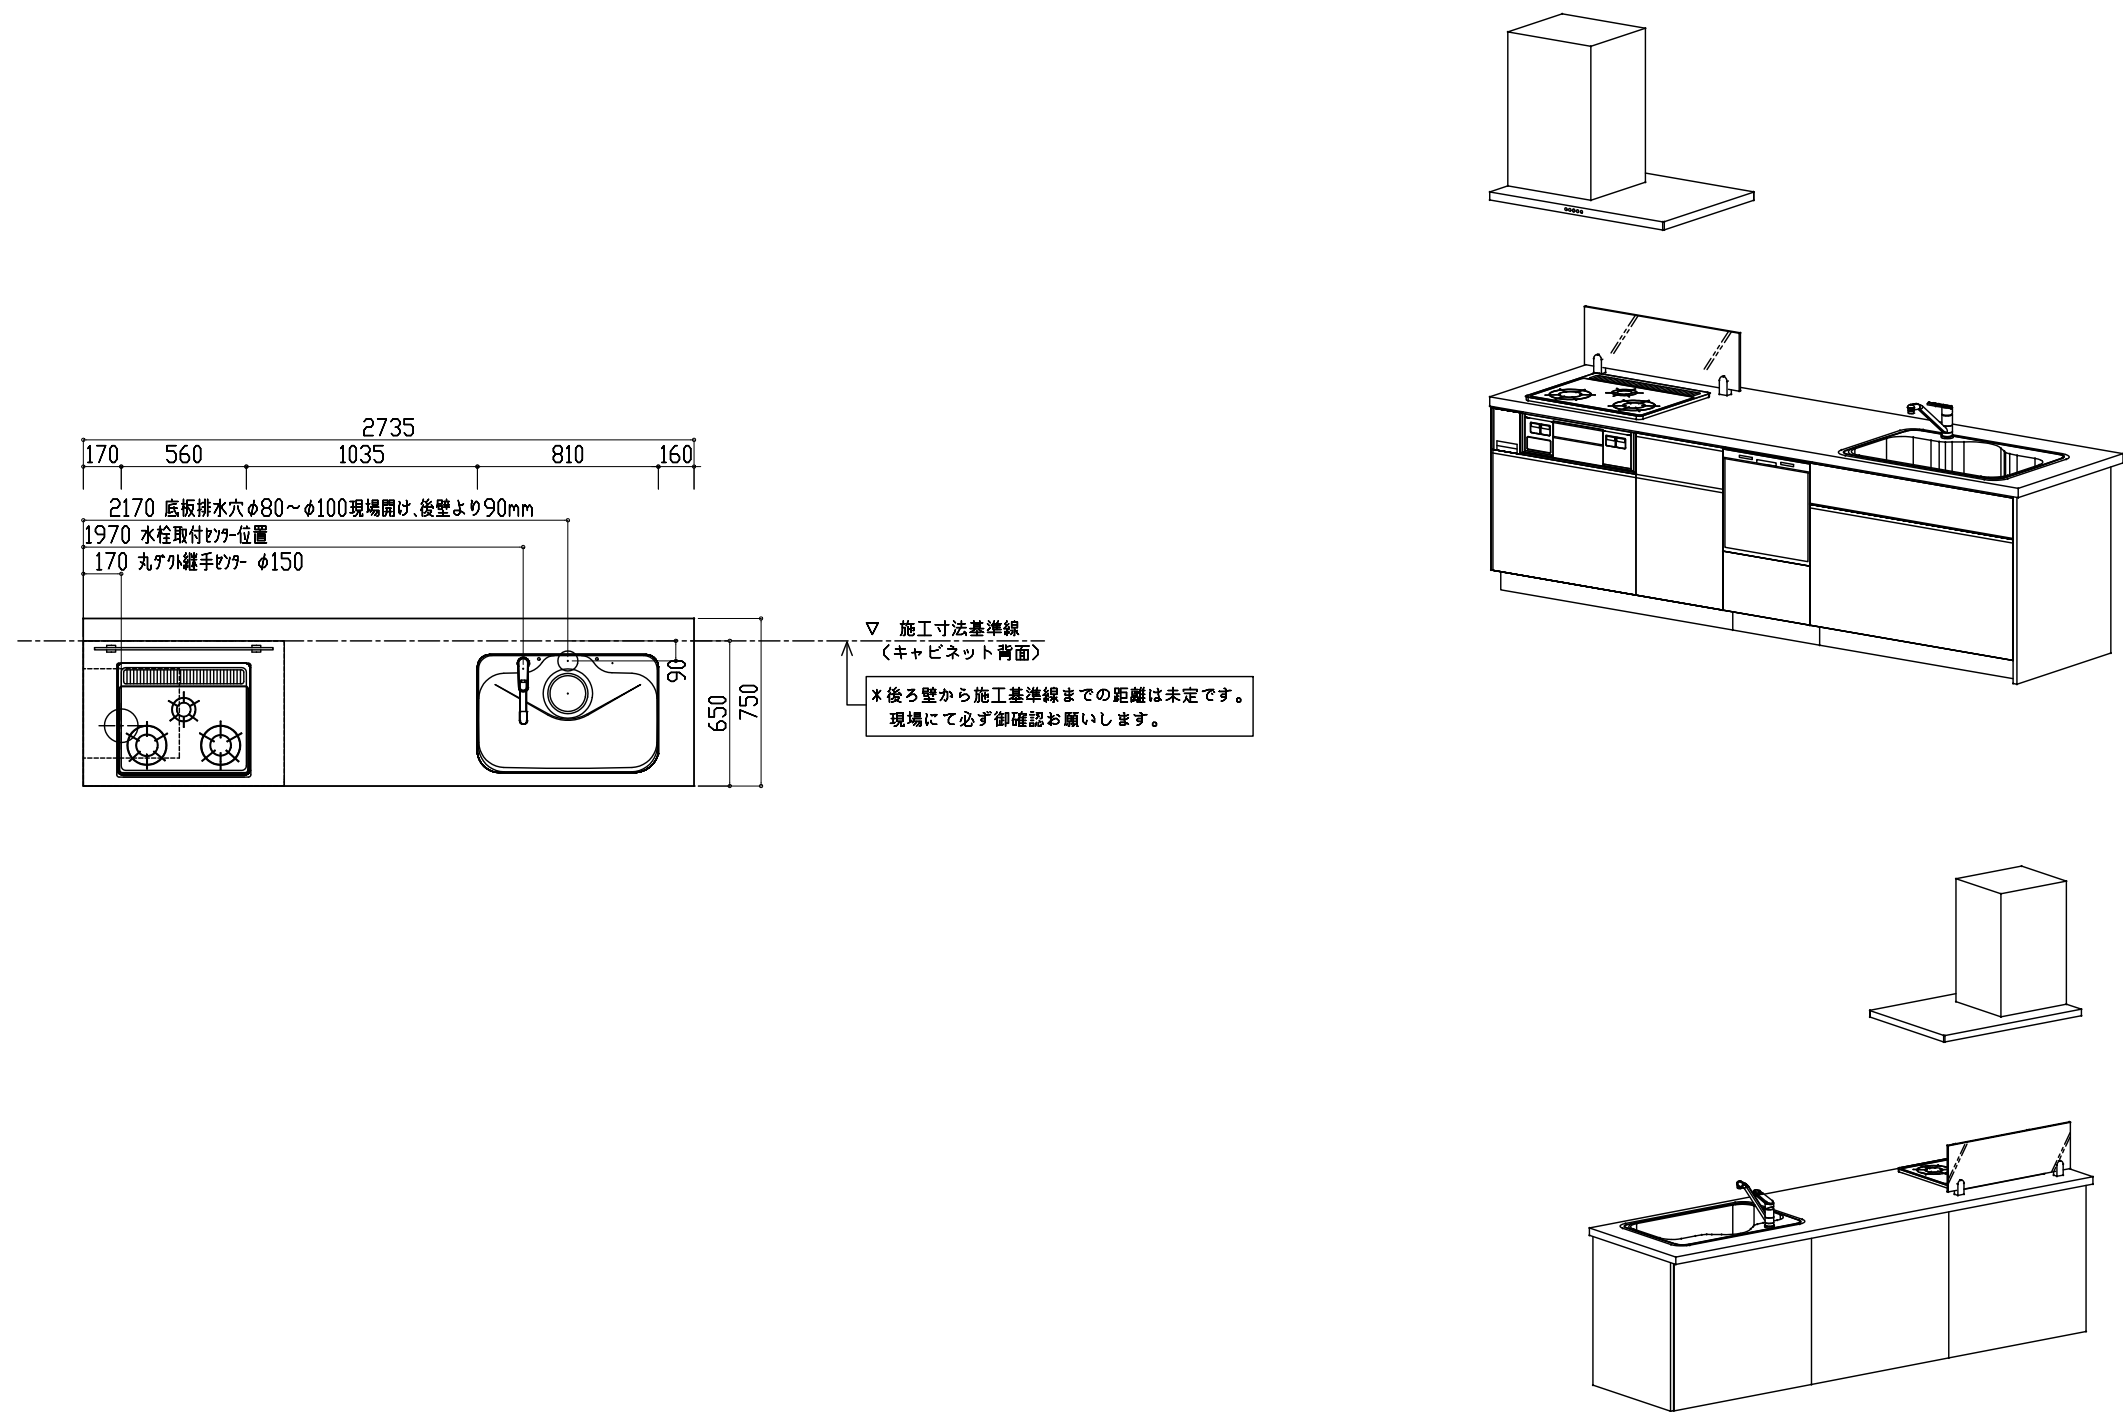
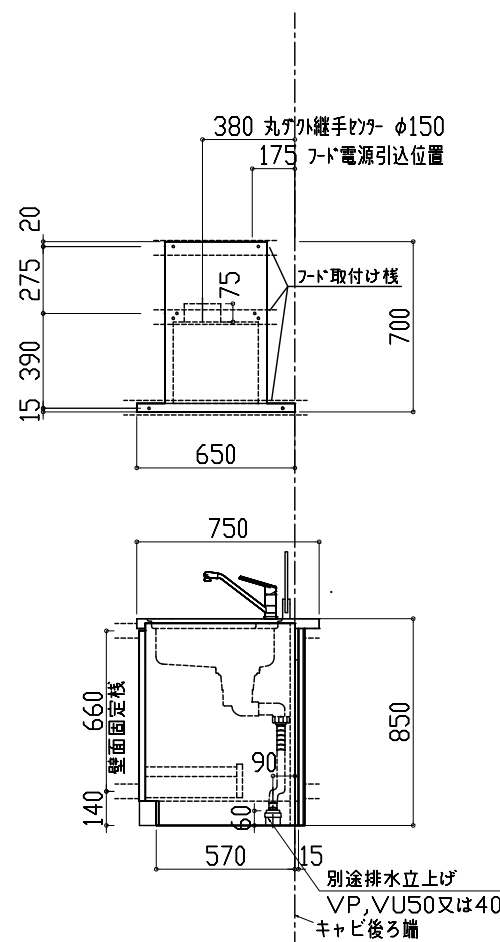
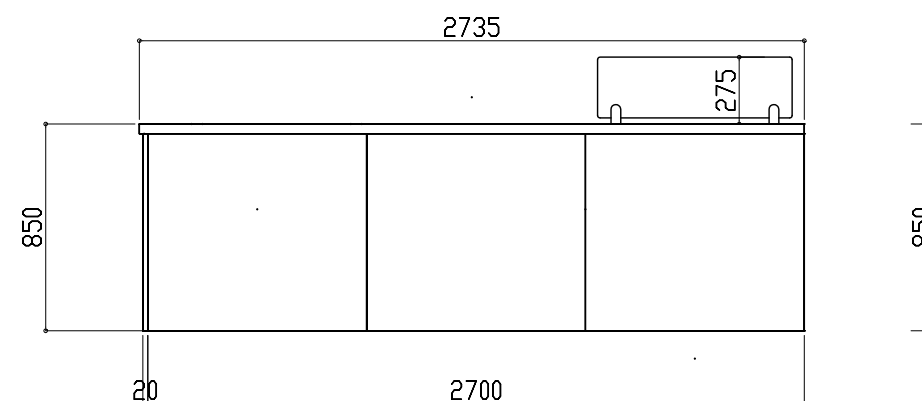
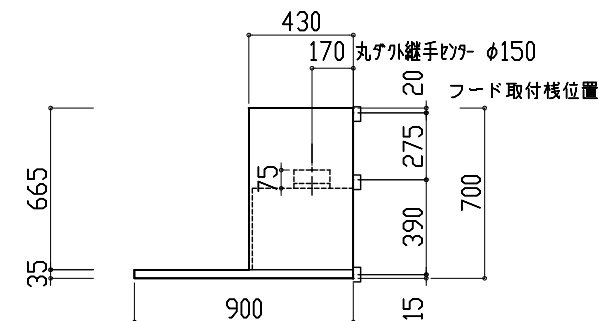


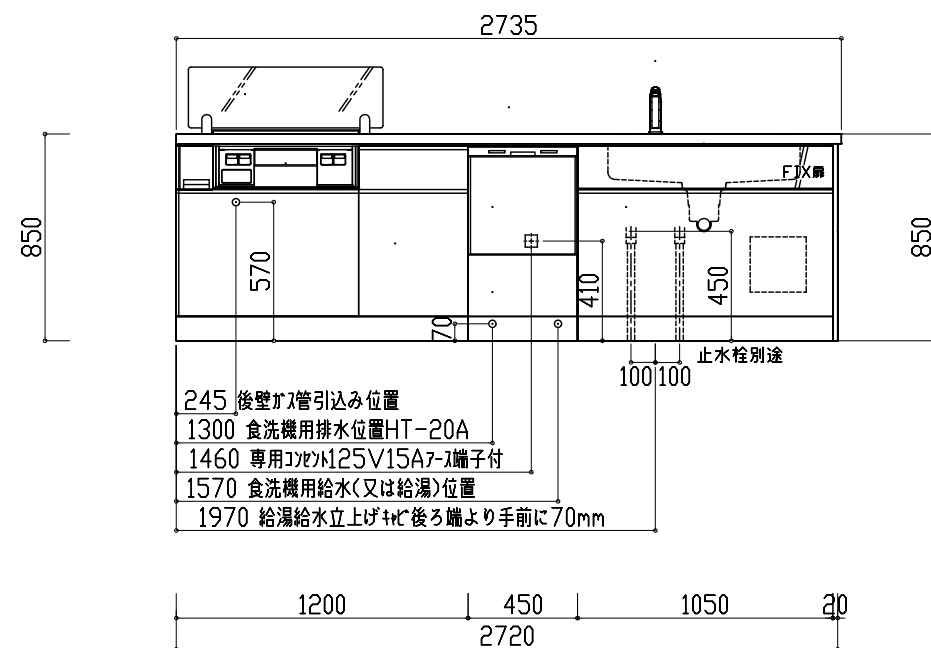

FIRST PLUS	現場名	カタログセッットプラン	タイプS	食洗有り	天板	シリーズ・扉	Scale	営業担当	作図担当	製図	DC50722-01
	スリム	W2700	(R)	邸	*	扉カラー未定	縮尺1/30	*	*	2025.08.01	

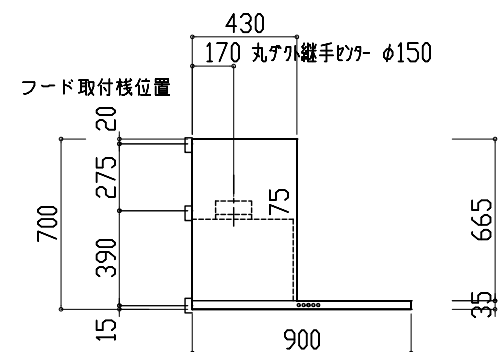

FIRST PLUS	現場名 カタログセットプラン タイプS 食洗有り スリム W2700 (R)	天板 *	シリーズ・扉 扉 カラー未定	Scale 縮尺 1/30	営業担当 *	作図担当 *	製図 2025.08.01	□C50722-01
-------------------	--	---------	-------------------	------------------	-----------	-----------	------------------	------------