

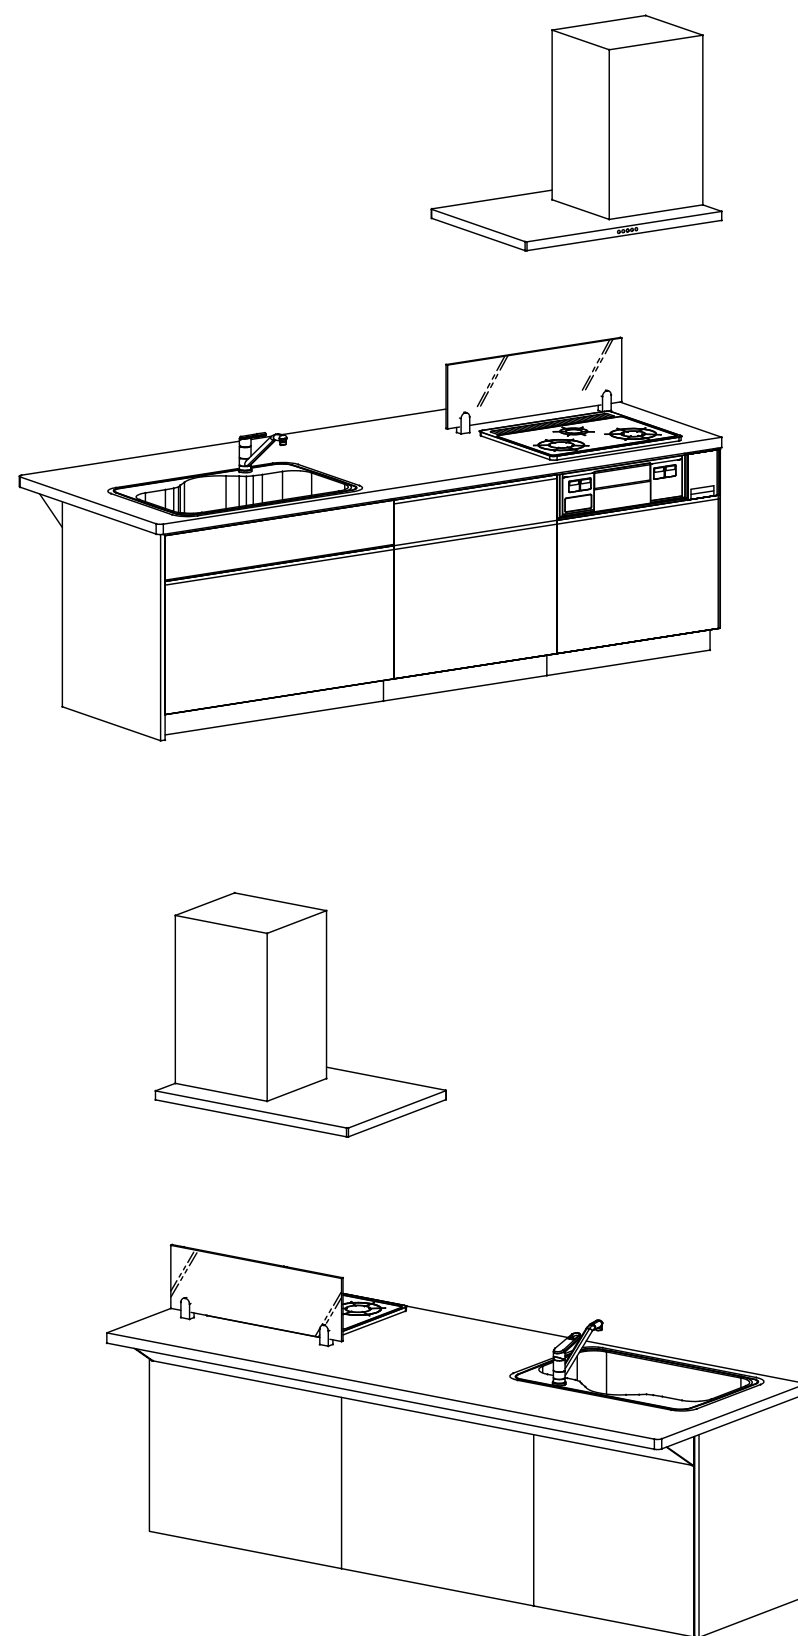
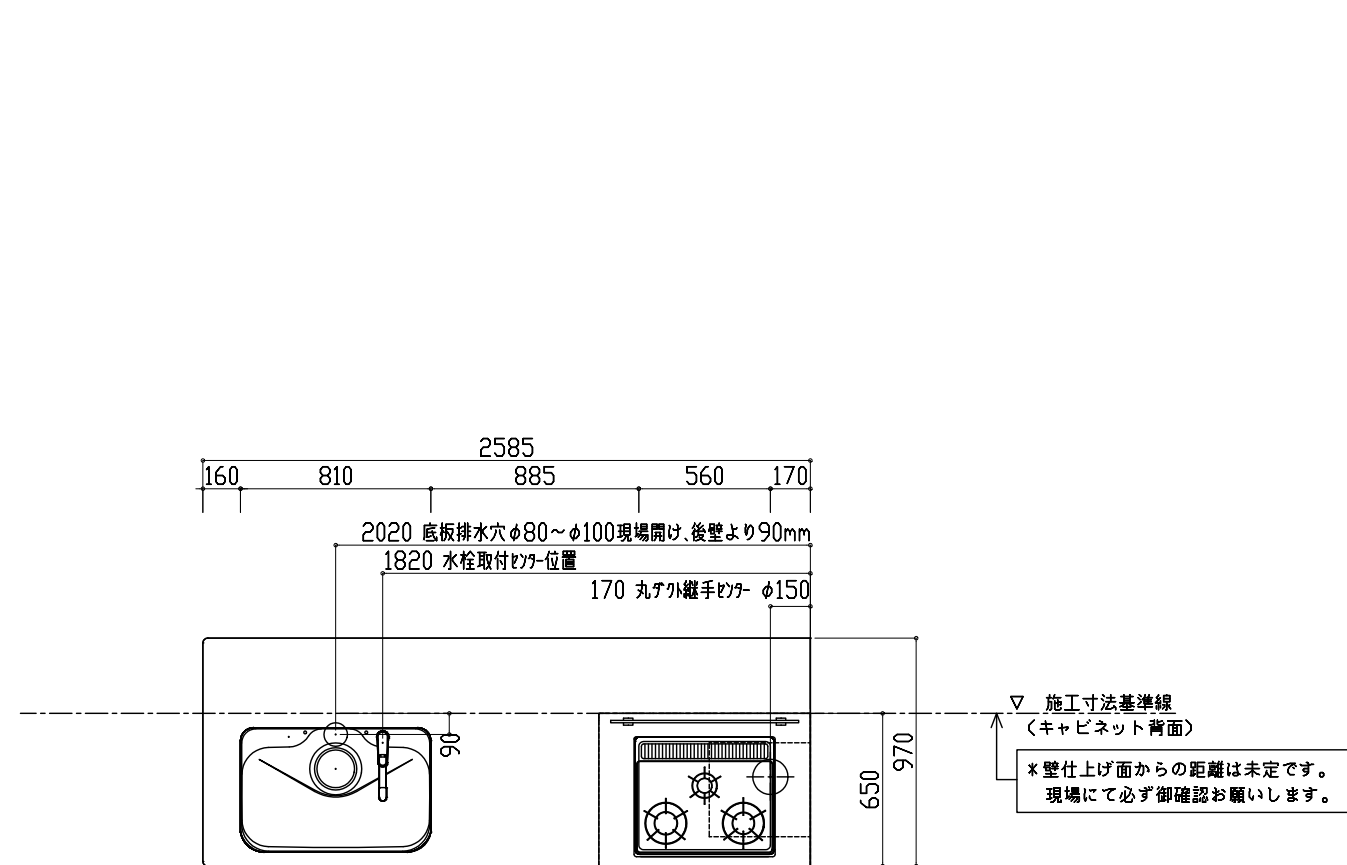
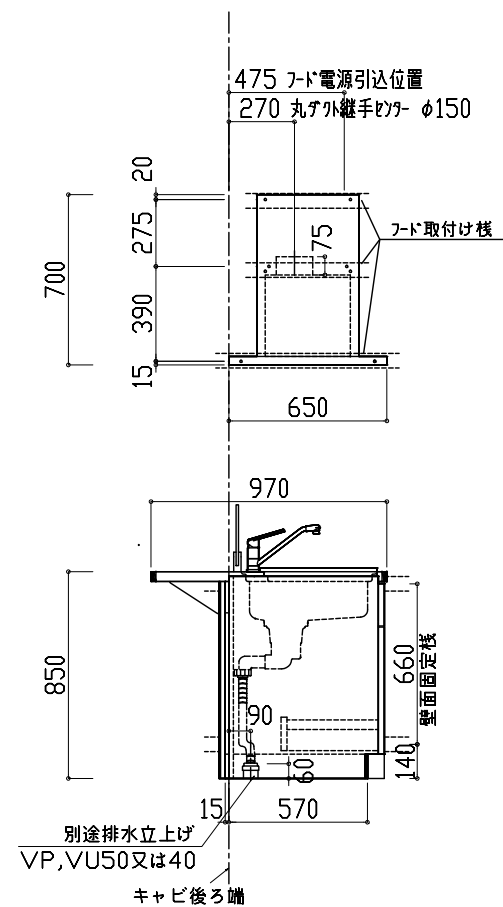


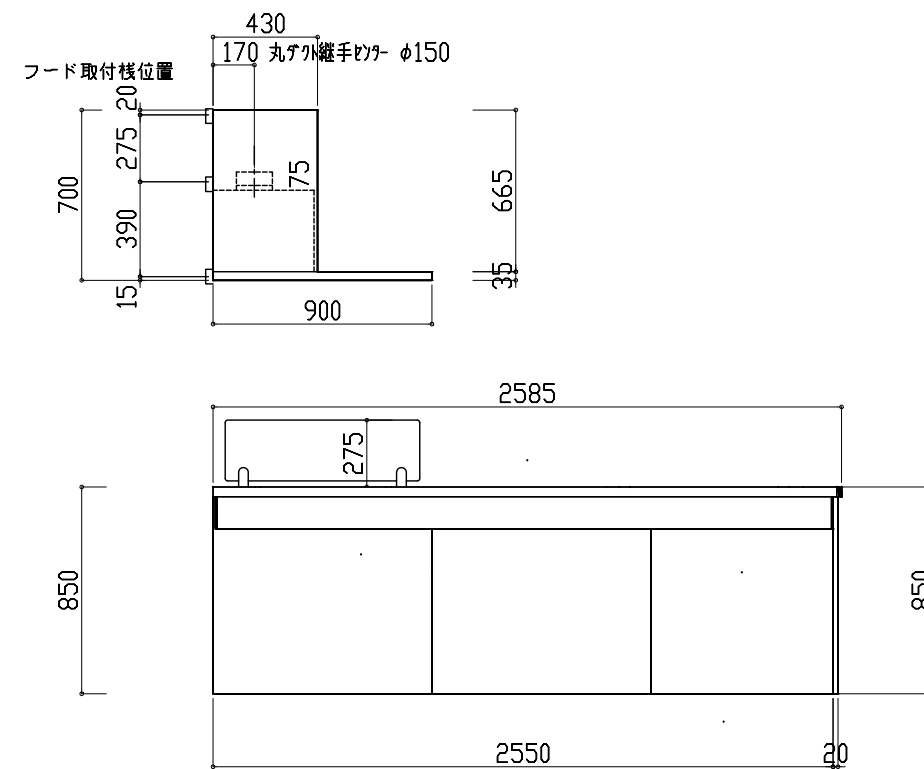

FIRST PLUS	現場名	カタログセットプラン タイプS	天板	シリーズ・扉	Scale	営業担当	作図担当	製図	DC5067402
		コンパクト W2550(L)	※	扉カラー未定	縮尺1/30	※	※	2025.09.01	

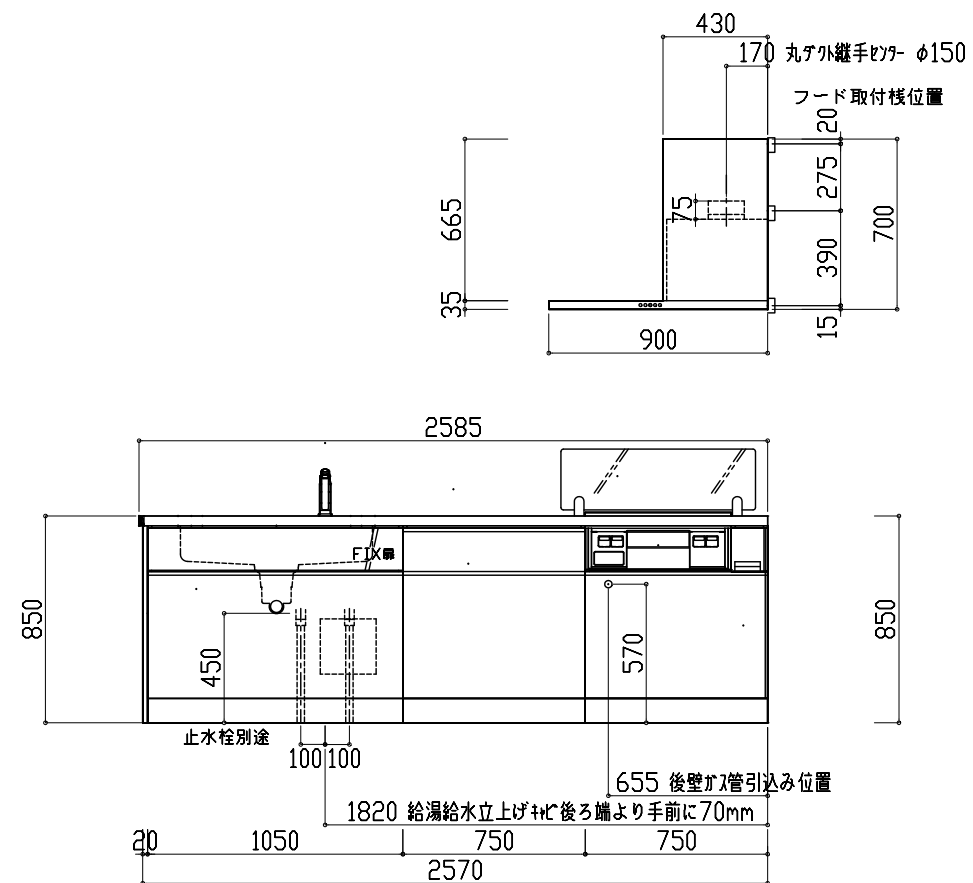

FIRST PLUS	現場名	カタログゲットプラン	タイプS	天板	シリーズ・扉	Scale	営業担当	作図担当	製図	
		コンパクト	W2550 (L)	邸	*	扉カラー未定	縮尺1/30	*	*	2025.09.01