

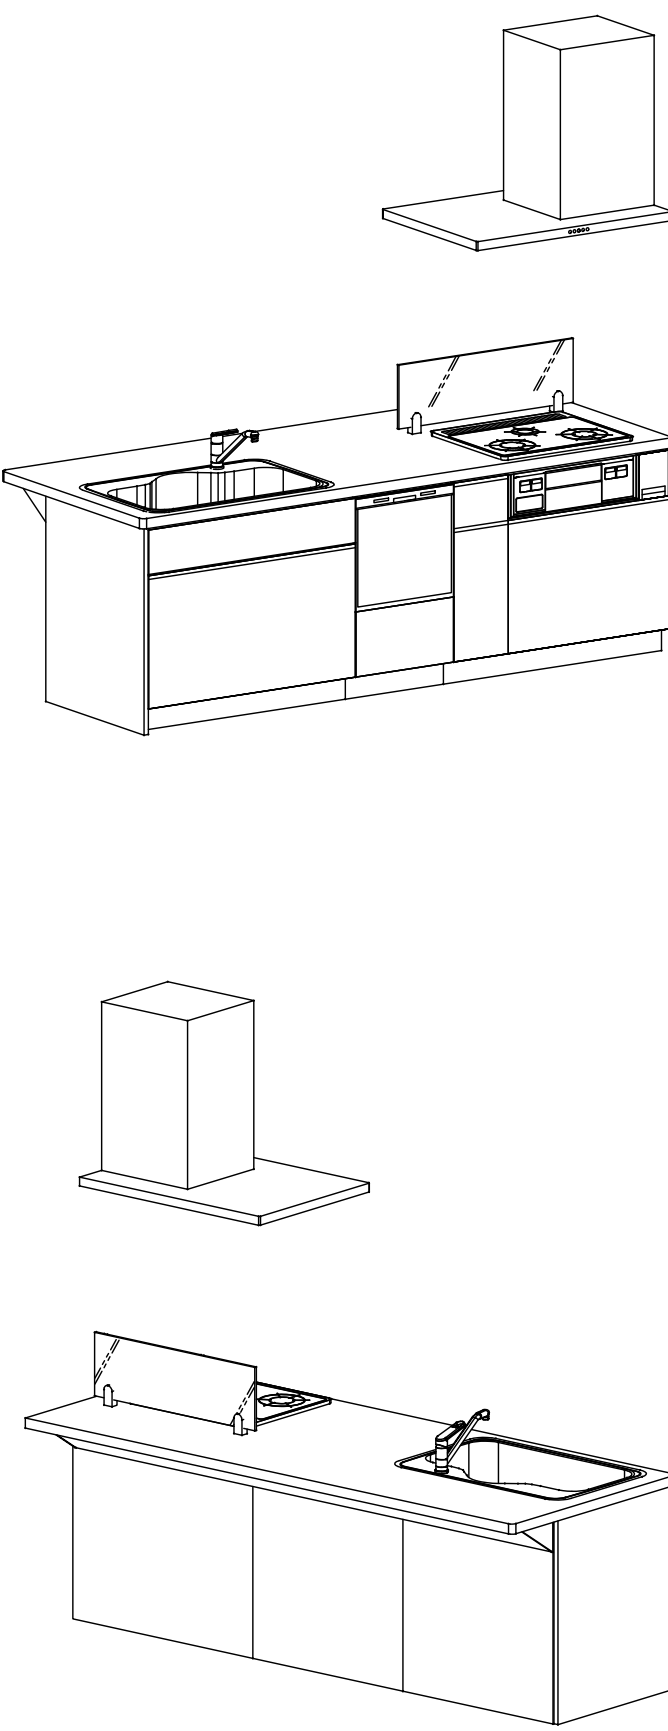
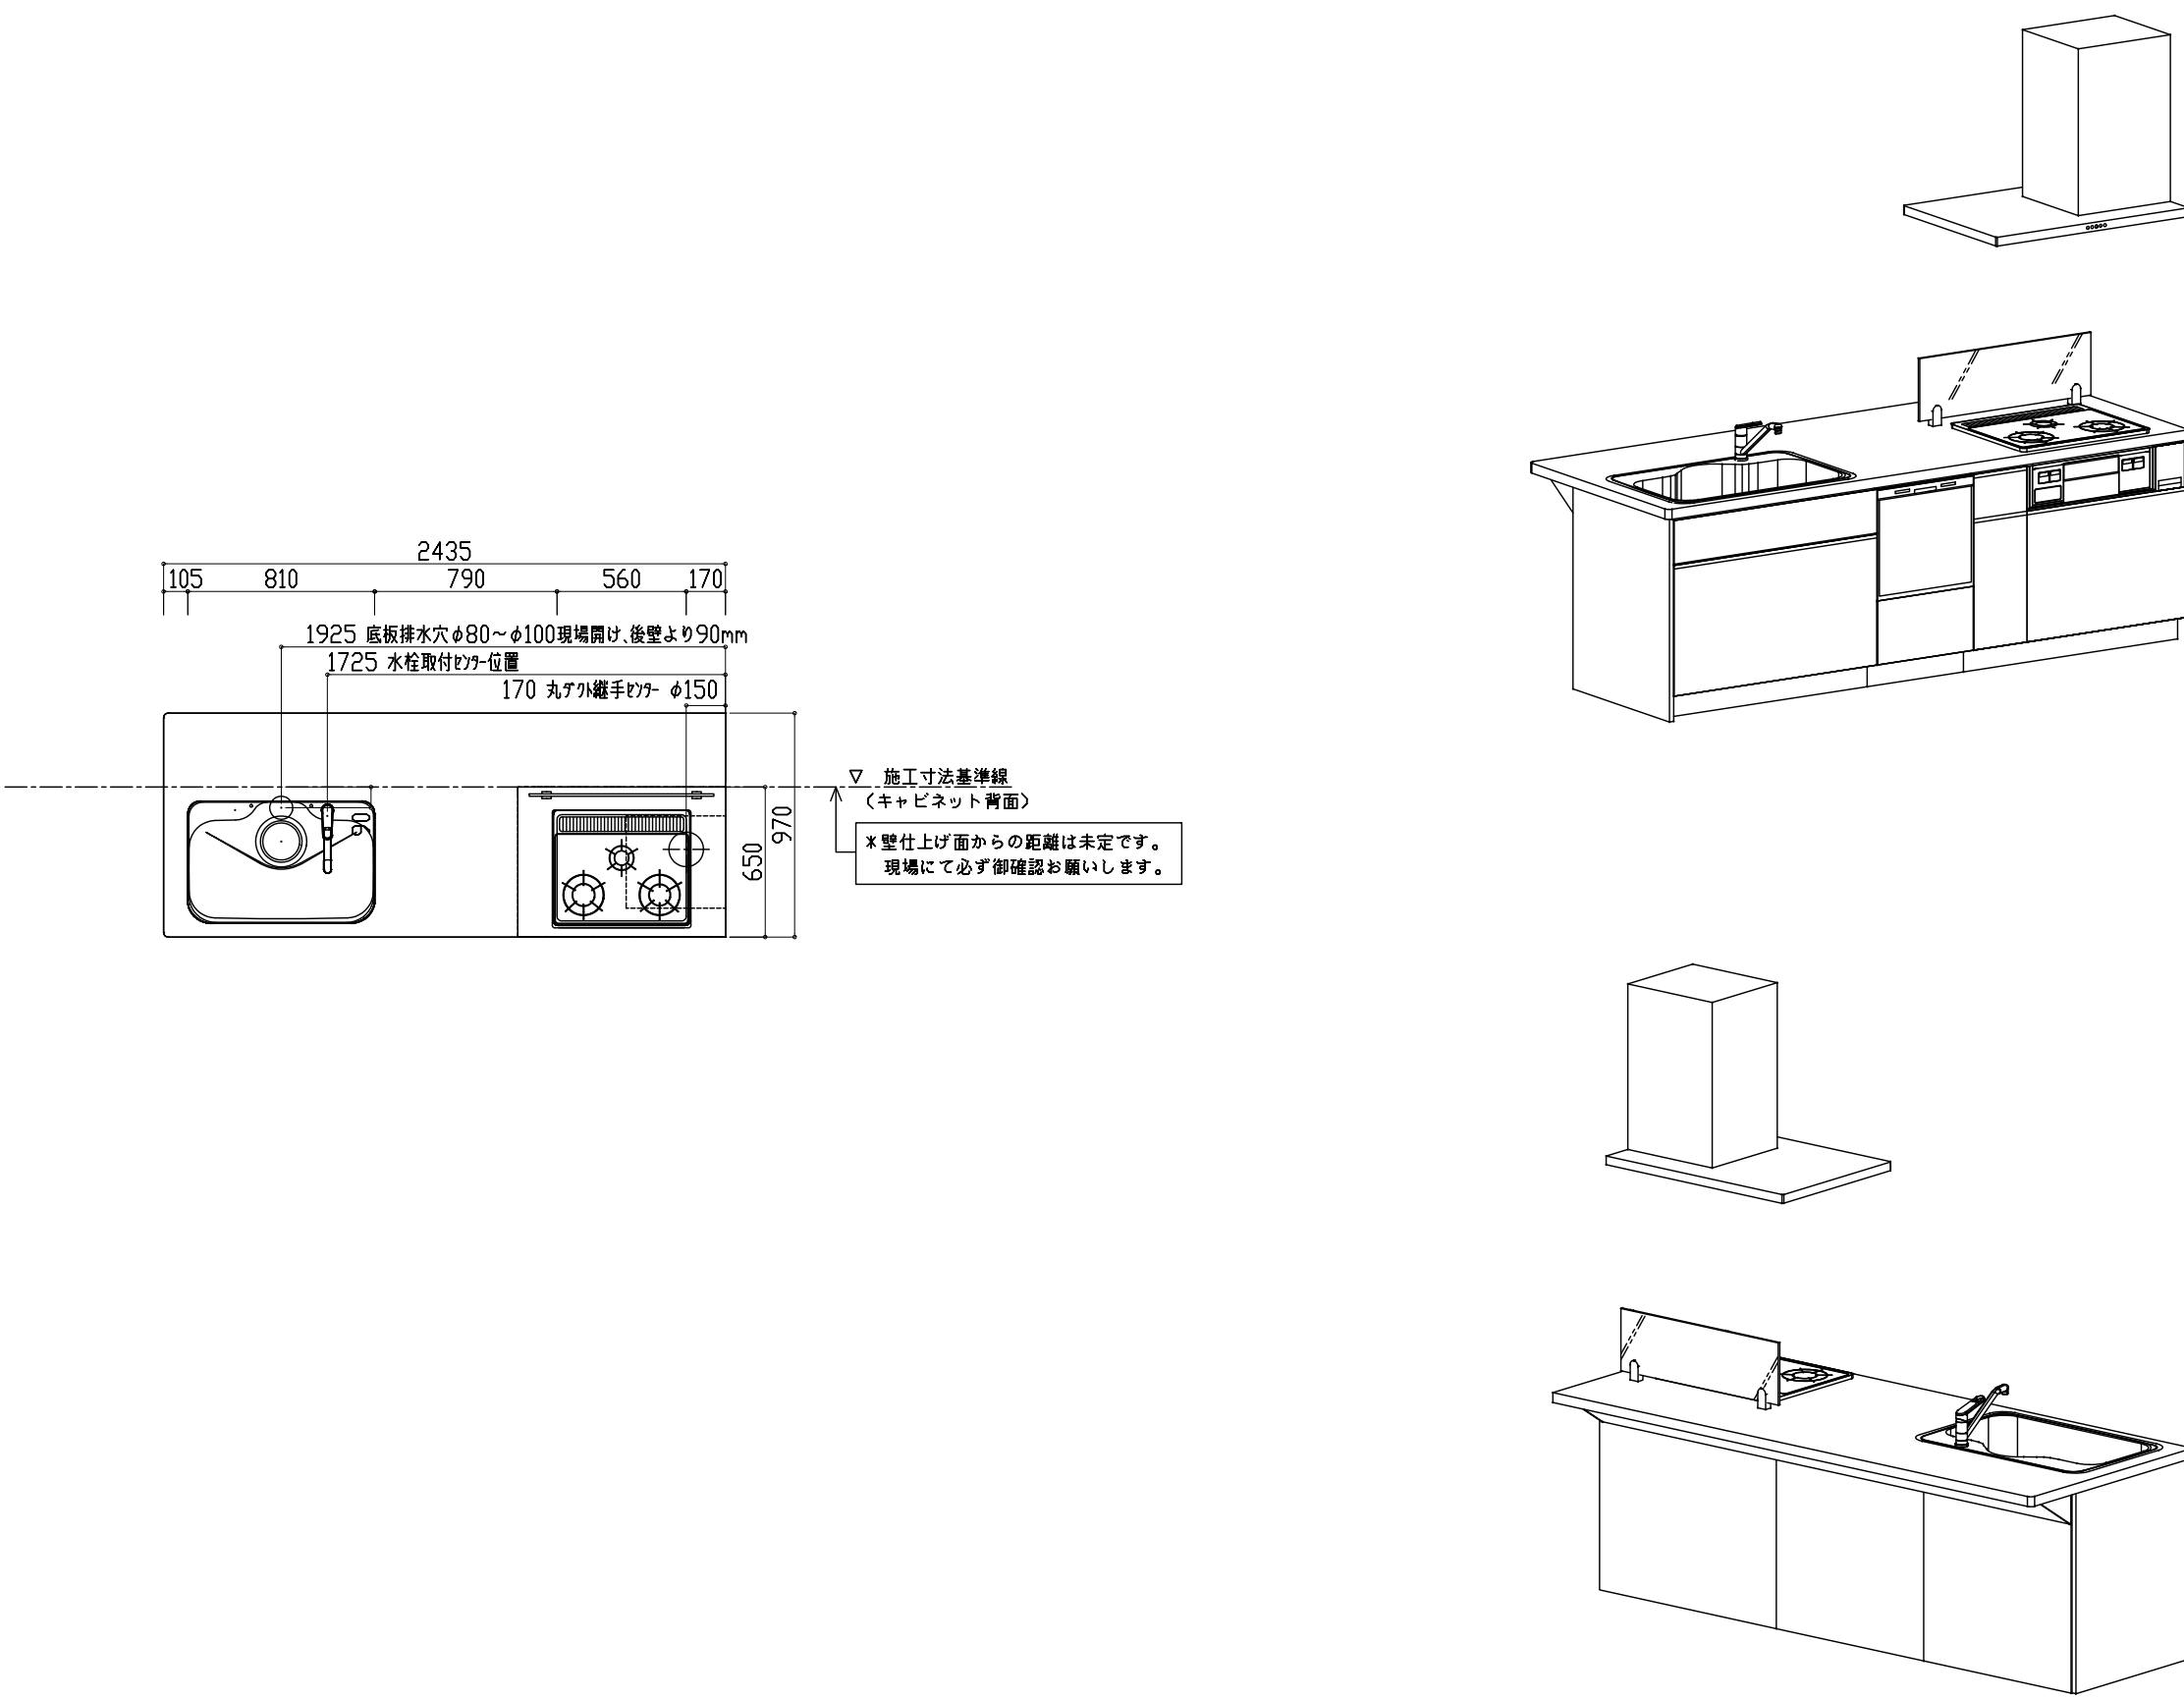
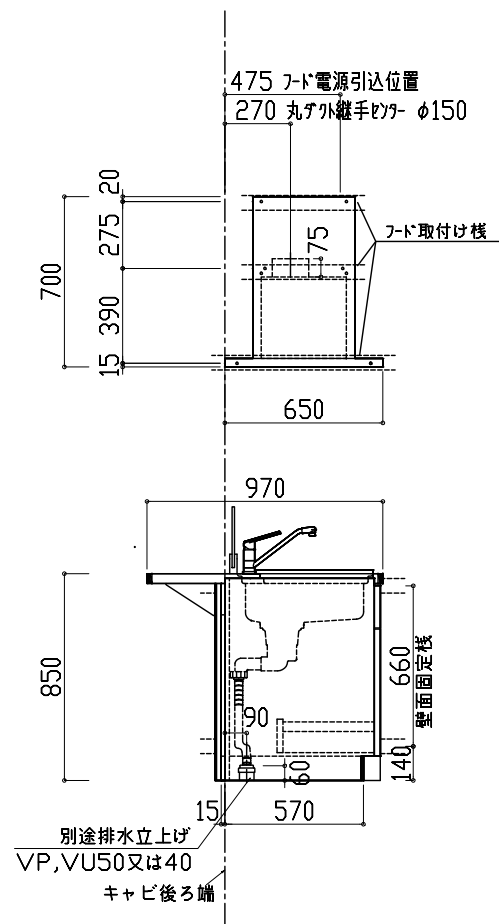
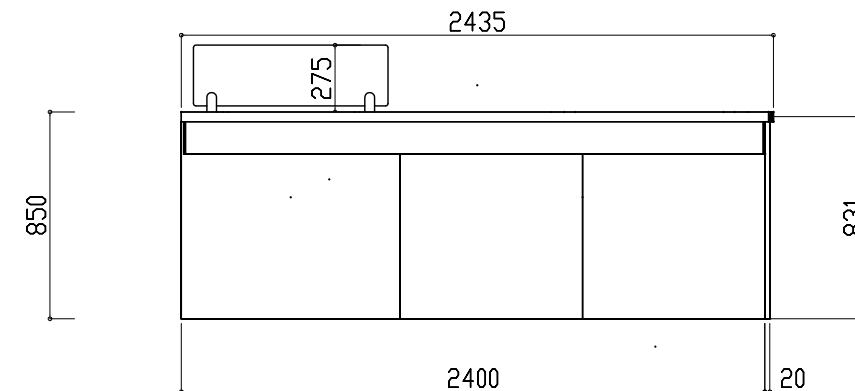


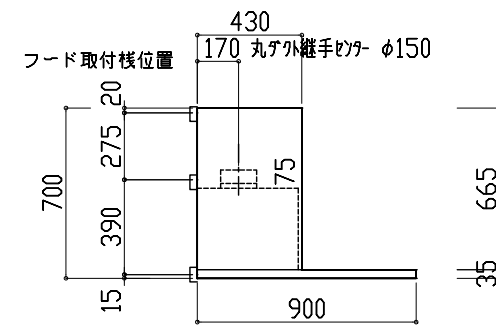

FIRST PLUS	現場名	天板	シリーズ・扉	Scale	営業担当	作図担当	製図	OC5067602
	カタログセットプラン タイプS 食洗有り コンパクト W2400(L) 邸	*	扉カラー未定	縮尺1/30	*	*	2025.09.01	

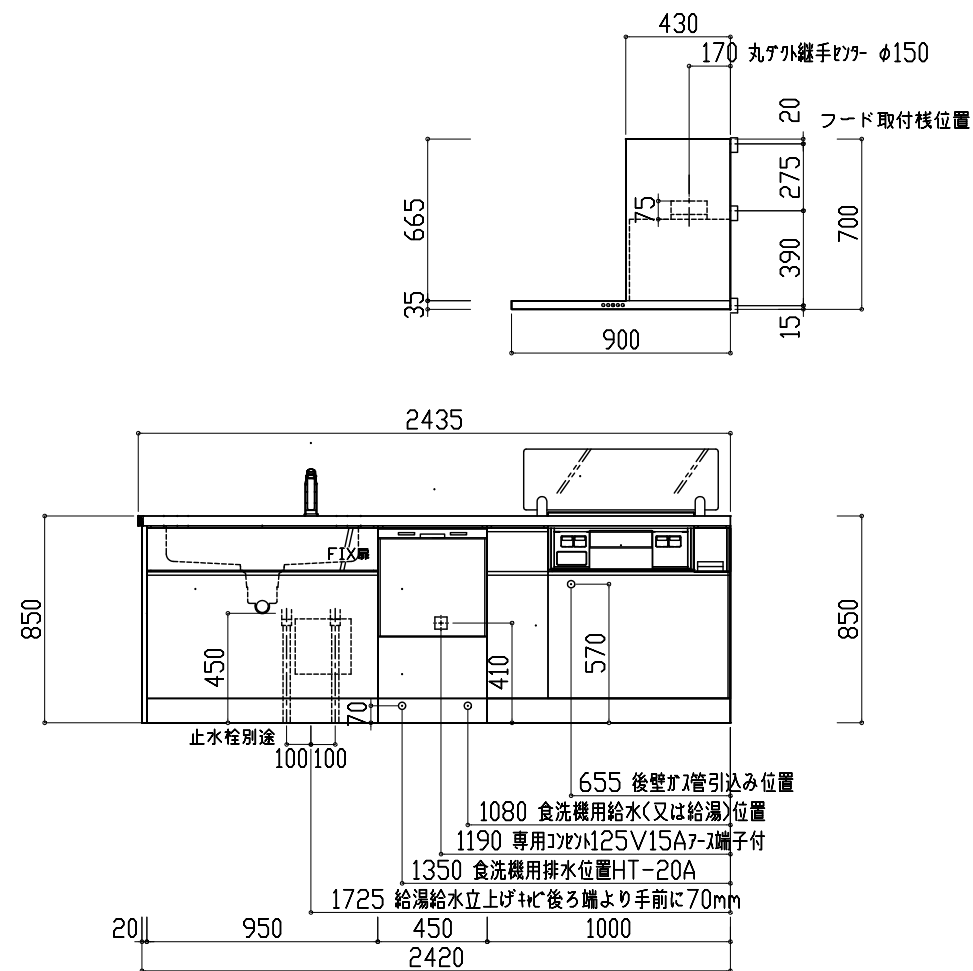

FIRST PLUS

現場名
カタログセットプラン タイプS 食洗有り
コンパクト W2400(L) 邸

天板
*

シリーズ・扉
扉 カラー未定

Scale
縮尺 1/30

営業担当
*

作図担当
*

製図
2025.09.01

□C5067602