
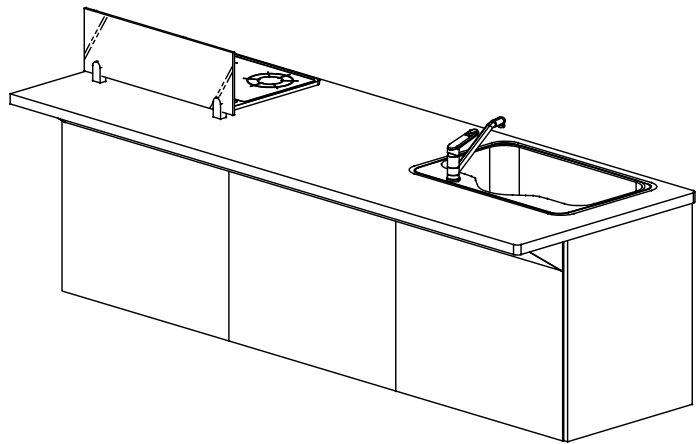
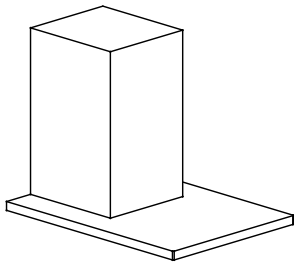
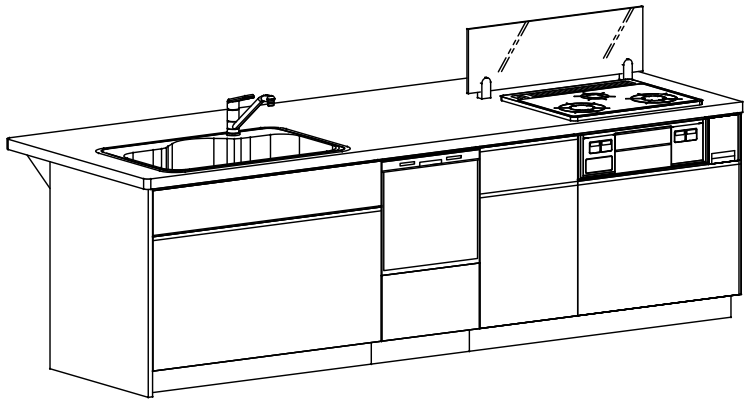
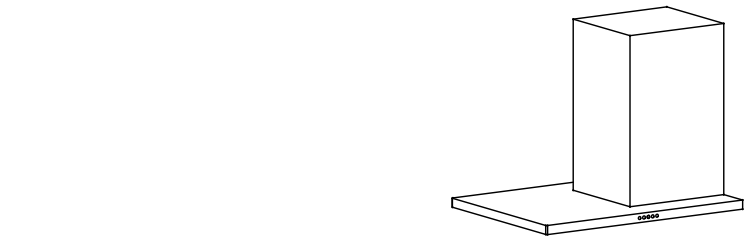


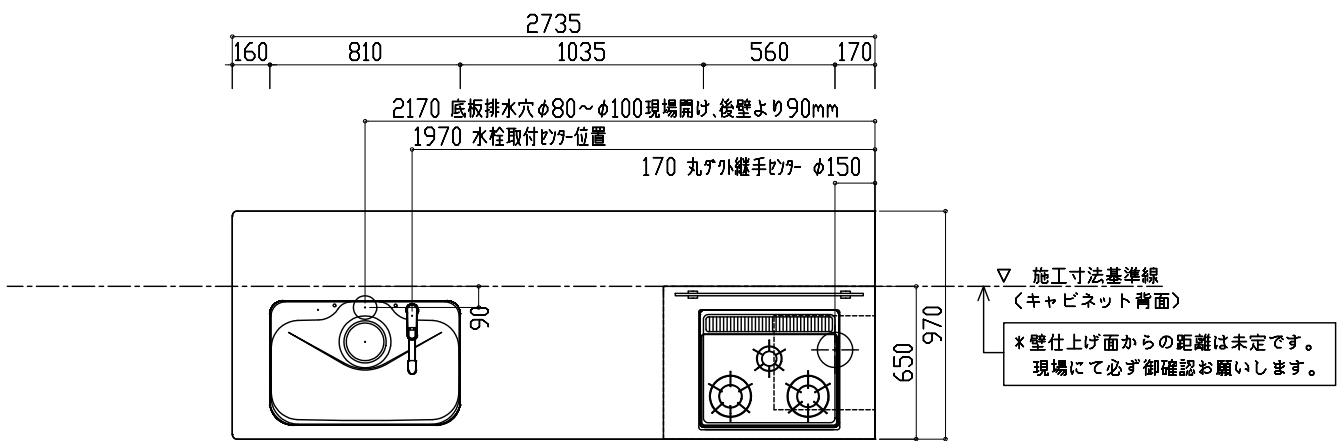

FIRST PLUS

現場名 カタログヒットプラン タイプS 食洗有り
コンパクト W2700(L) 扉

天板 *

シリーズ・扉
扉カラー未定





Scale
縮尺1/30

営業担当 *

作図担当 *

製図
2025.09.01

□C5067802

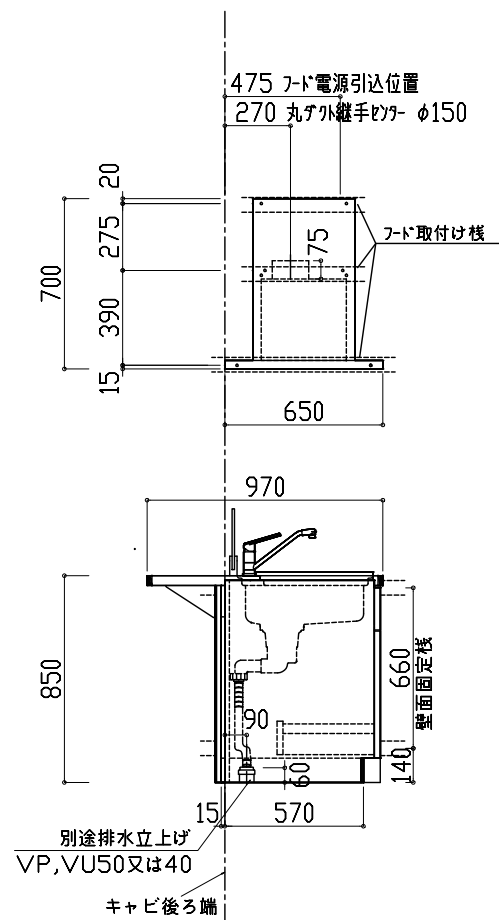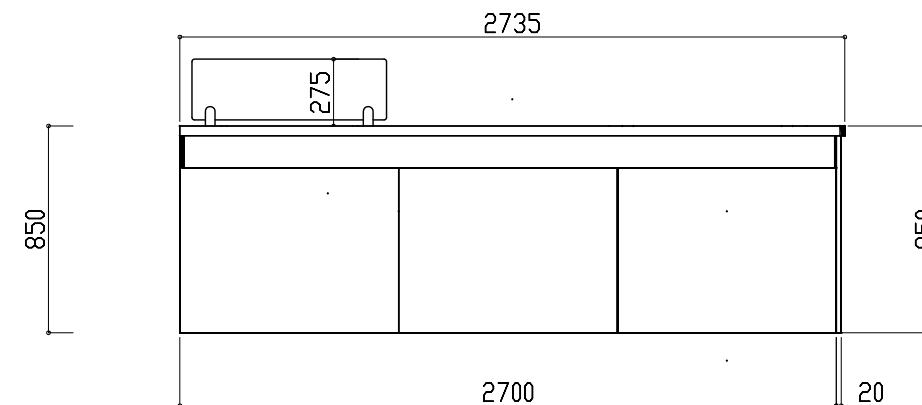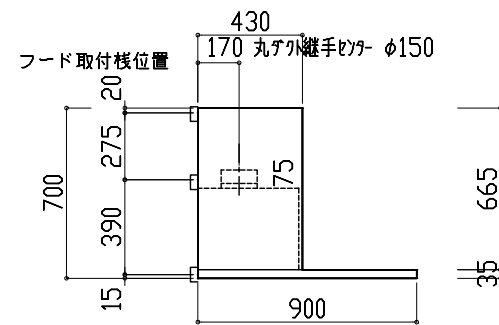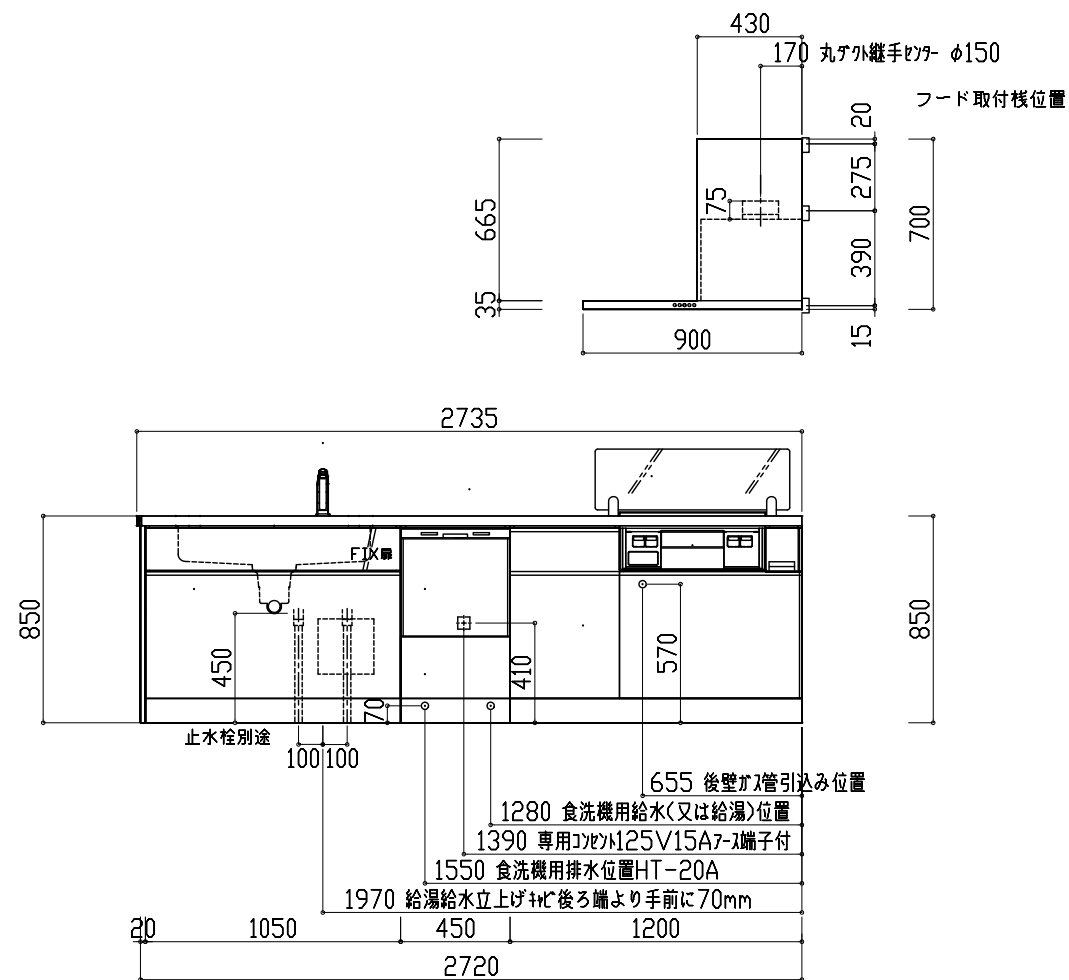

FIRST PLUS	現場名	天板	シリーズ・扉	Scale	営業担当	作図担当	製図	□C5067802
	カタログゲゼットプラン タイプS 食洗有り コンパクト W2700(L) 邸	*	扉 カラー未定	縮尺1/30	*	*	2025.09.01	