

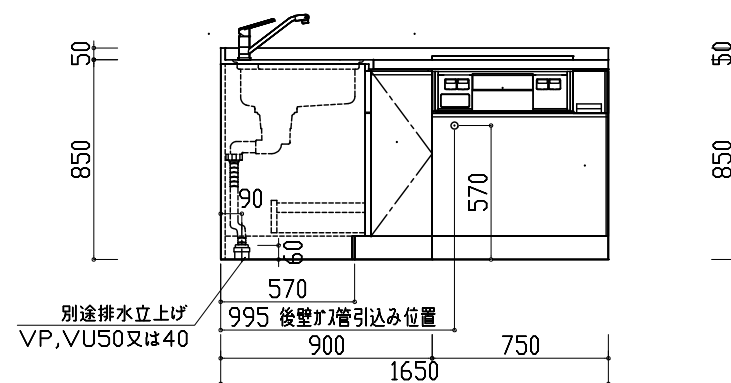


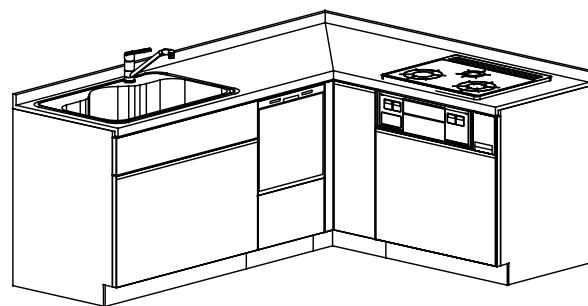

展開B図

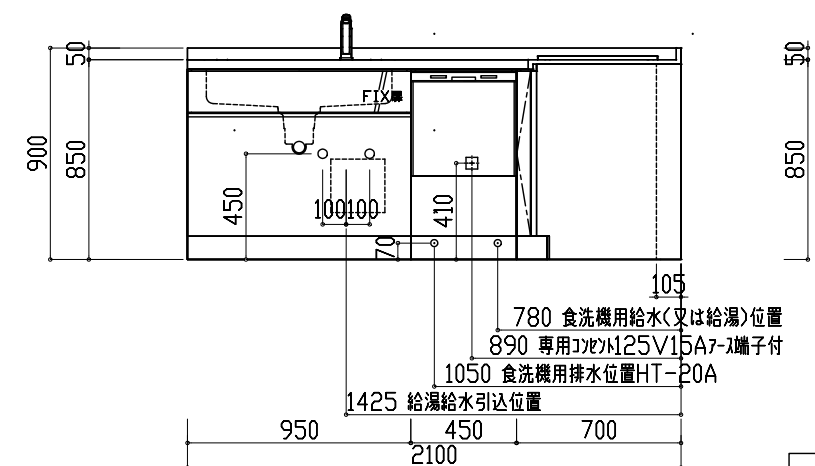

展開A図

FIRST PLUS	現場名 カタログセッ卜プラン タイプS 食洗有り W2100×1650 (L) 吊戸有り 郵	天板 T*	シリーズ・扉 扉カラー未定	Scale 縮尺 1/30	営業担当 *	作図担当 *	製図 2025.09.01	□C5064902
-------------------	---	----------	------------------	------------------	-----------	-----------	------------------	-----------