

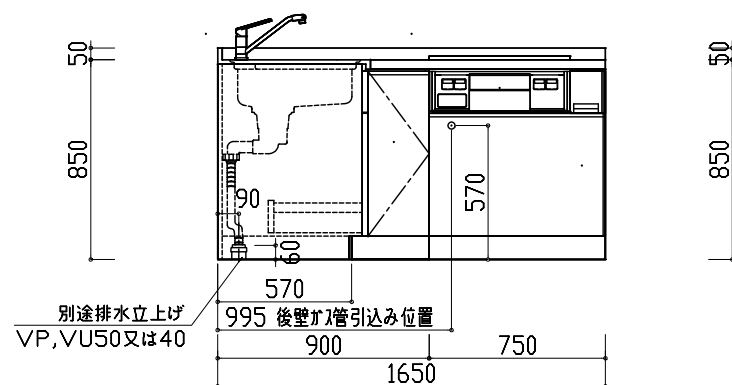
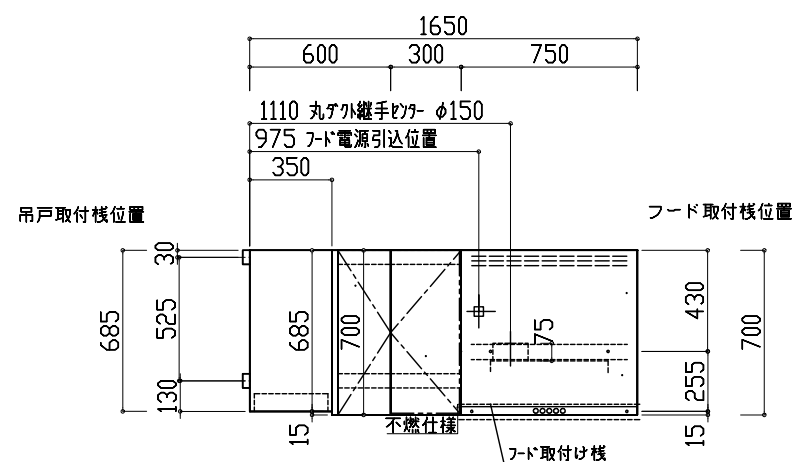
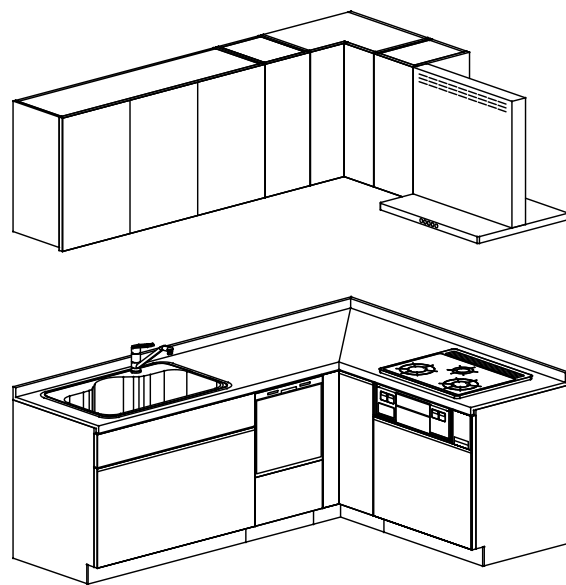
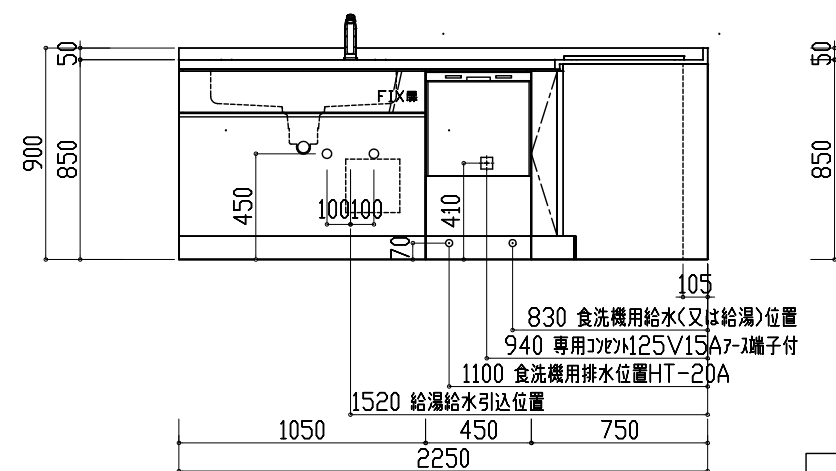


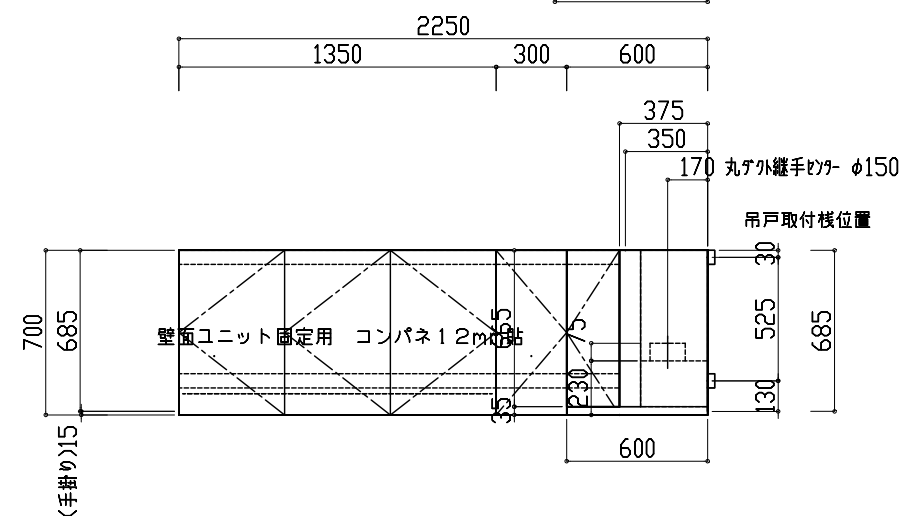

展開 B 図

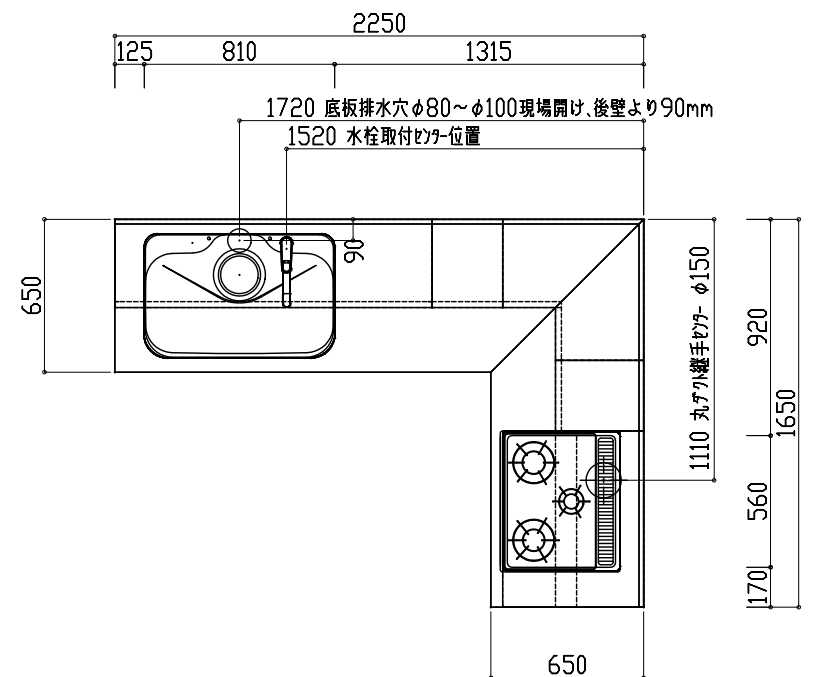

展開 A 図

FIRST PLUS

現場多
カログセットプラン タイプS 食洗有り
W2250×1650 (L) 吊戸有り 部

天板
T*

シリーズ・扉
扉カラー未定

Scale
縮尺 1/30

営業担当
*

作図担当
*

製図
2025.09.01

図番
0C5065002