
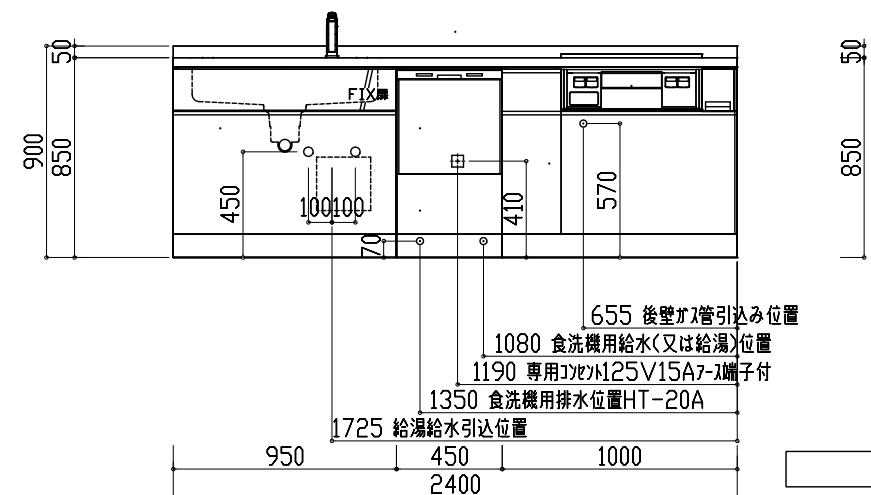
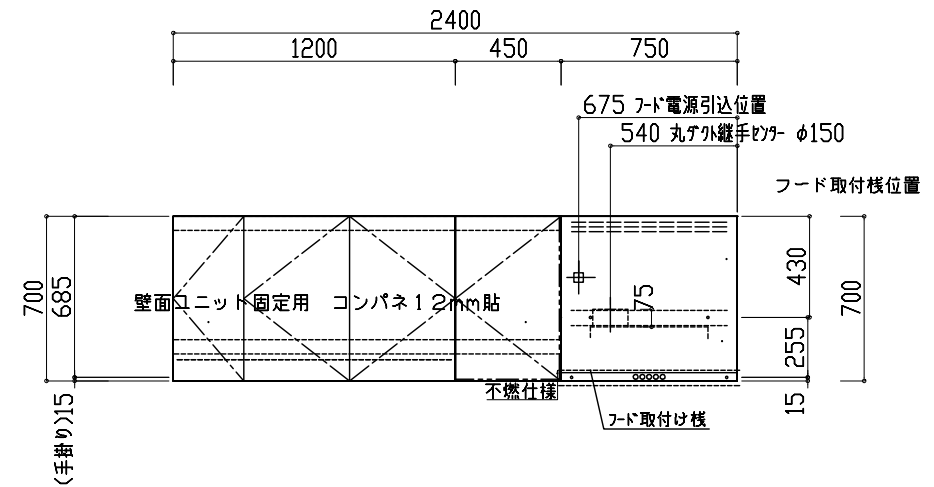
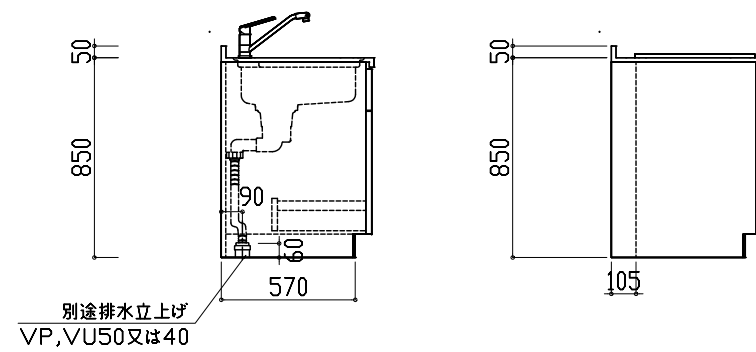
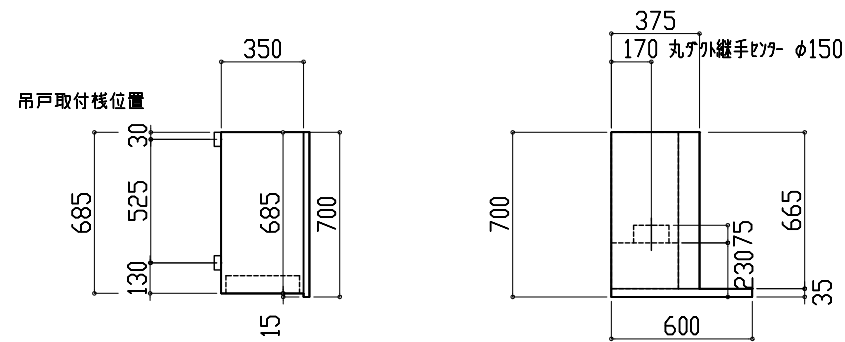
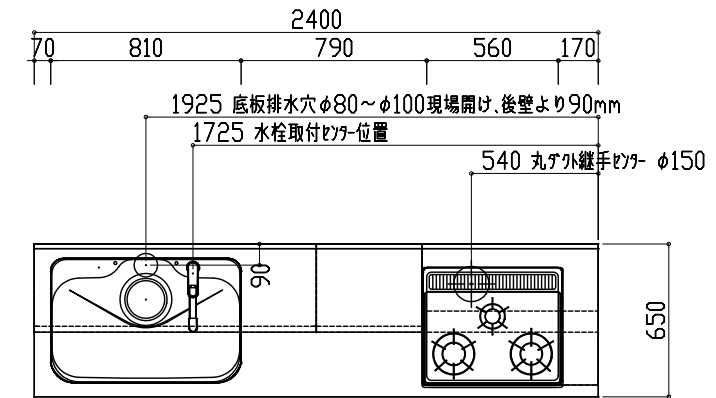
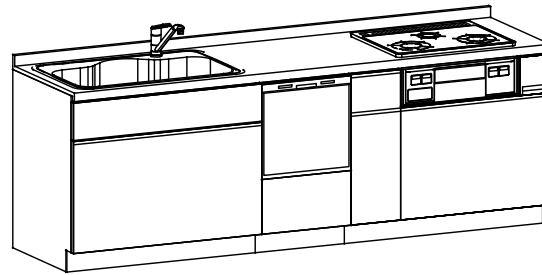


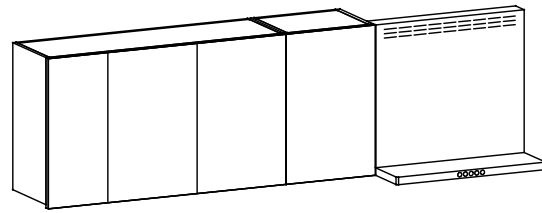

展開B図

展開A図

FIRST PLUS

現場名 カタログヒットプラン タイプS
食洗有り W2400(L)吊戸有り

天板
※

シリーズ・扉
扉カラー未定

Scale
縮尺 1/30

営業担当
※

作図担当
※

製図
2025.09.01

図番
□C5033302