

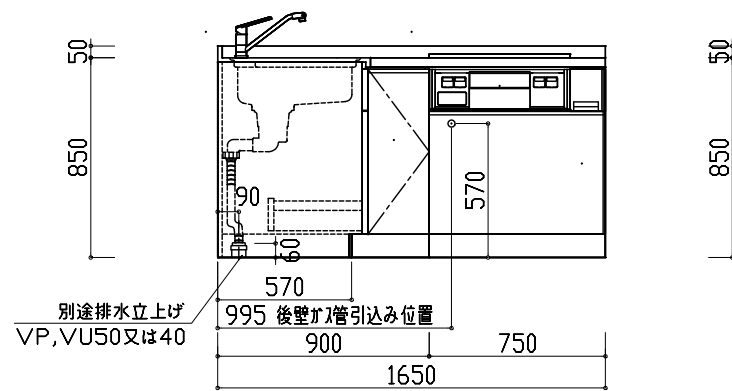
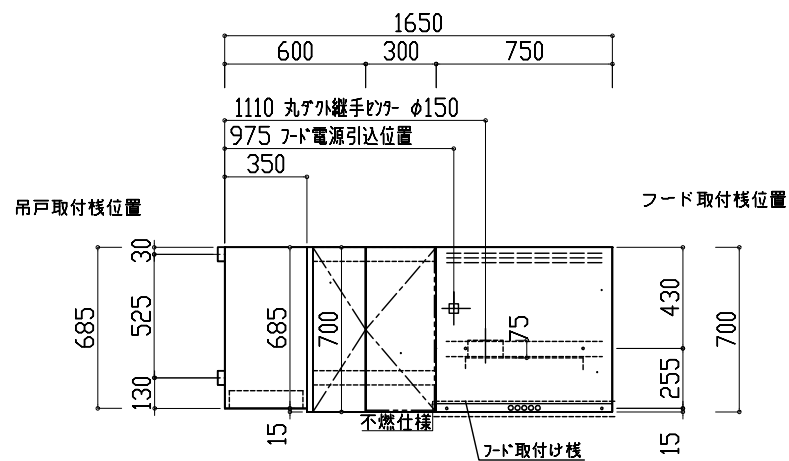
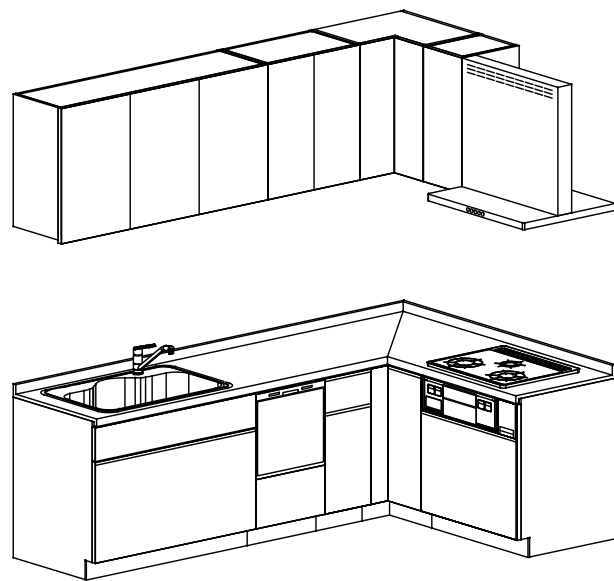
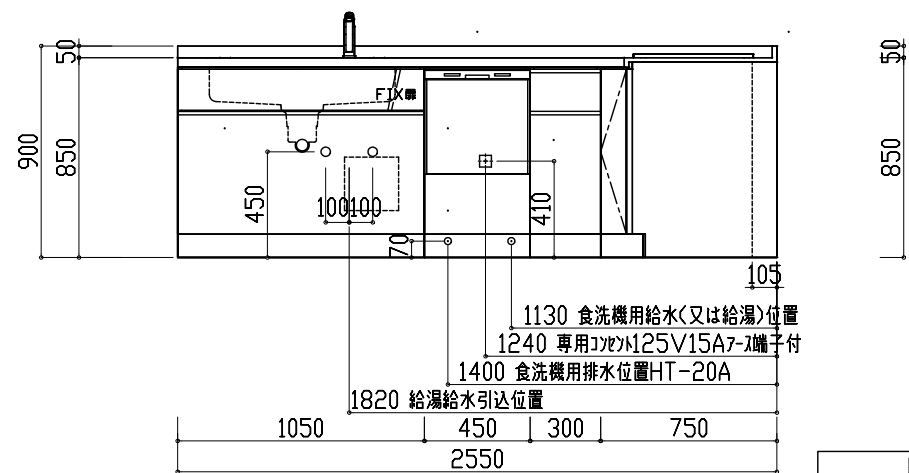


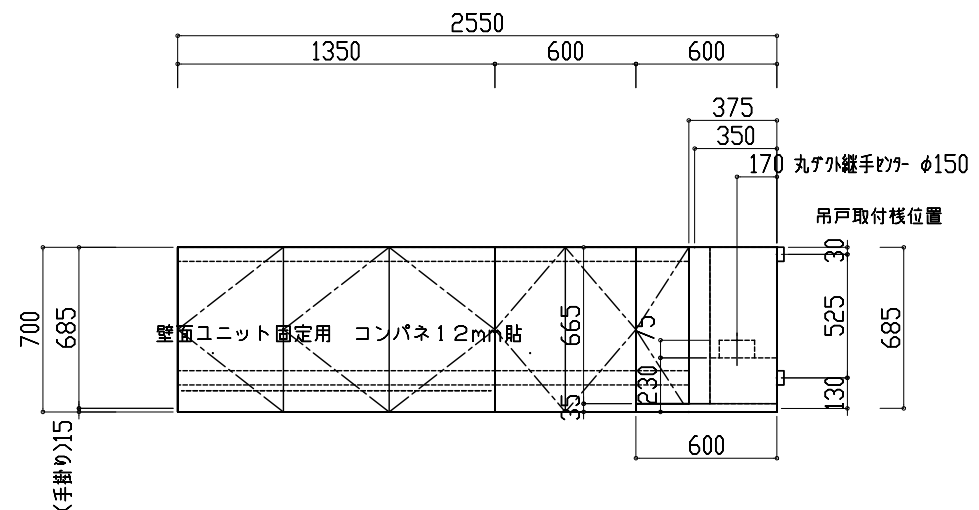

展開B図

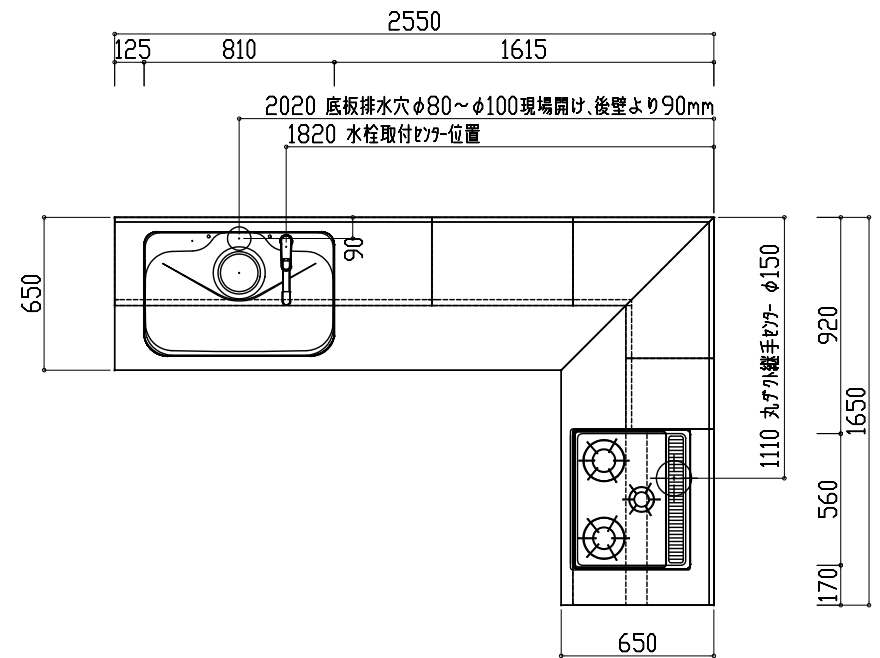

展開A図

FIRST PLUS

現場名 カタログヒットプラン タイプS 食洗有り 邸
W2550×1650(L) 吊戸有り

天板 T*

シリーズ・扉 扉カラー未定

Scale 縮尺 1/30

営業担当 *

作図担当 *

製図 2025.09.01

図番 0C5065202