

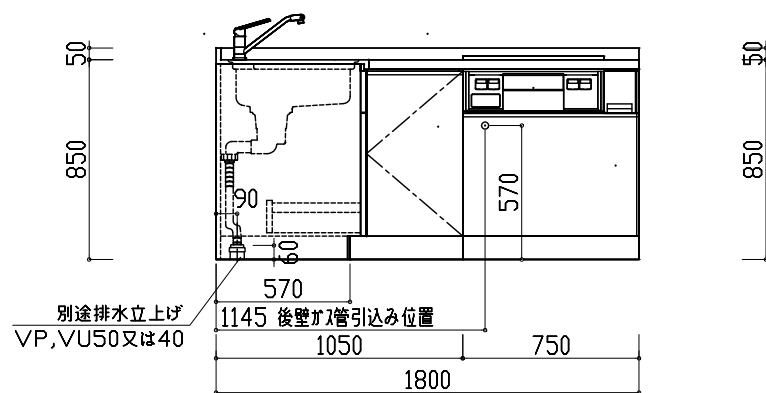
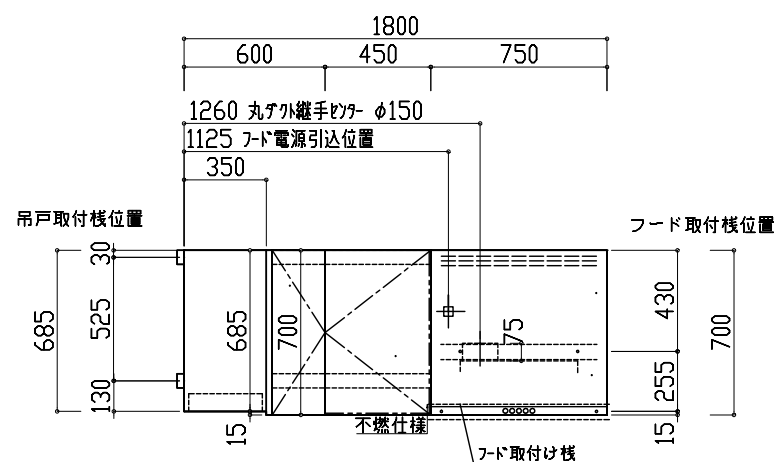
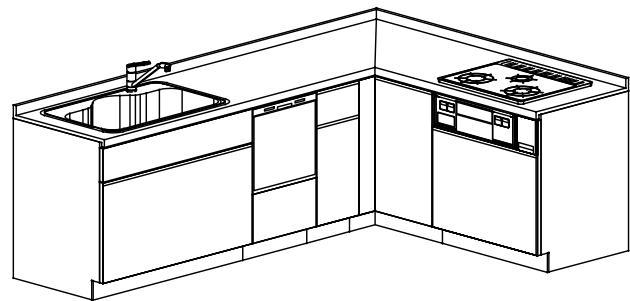
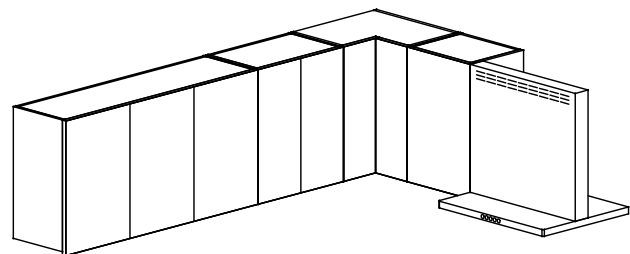
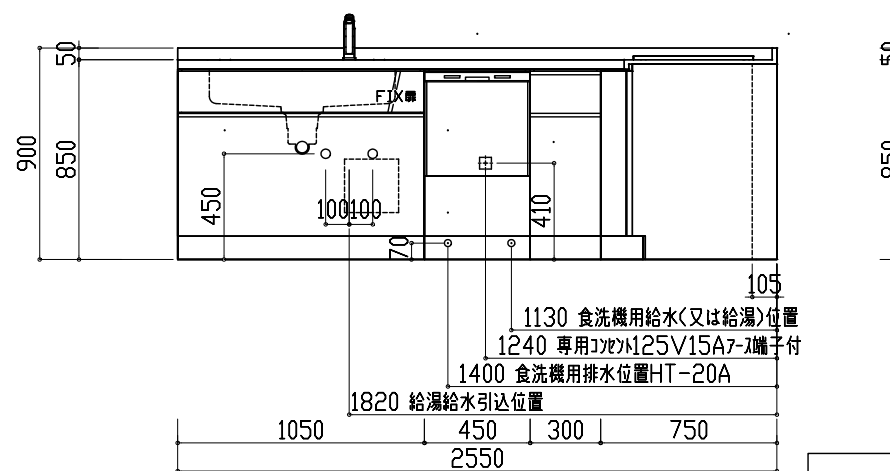


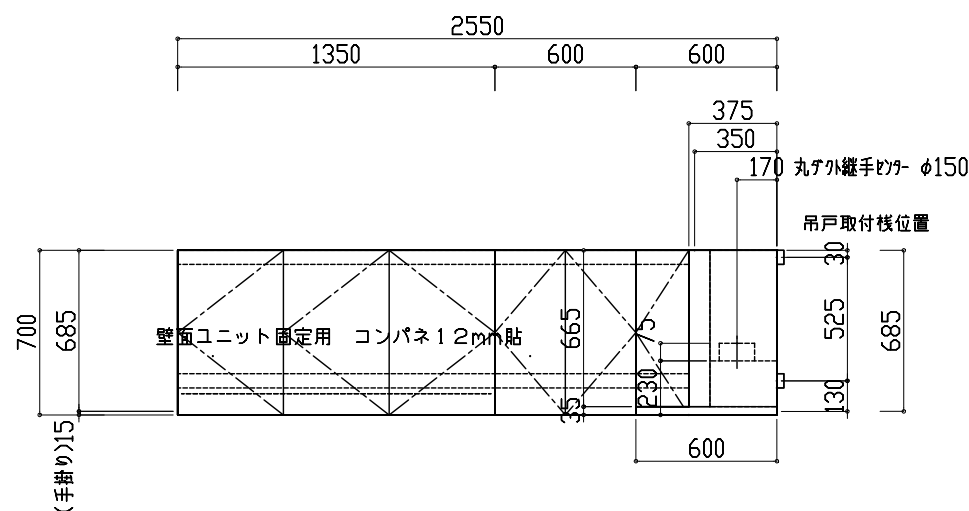

展開B図

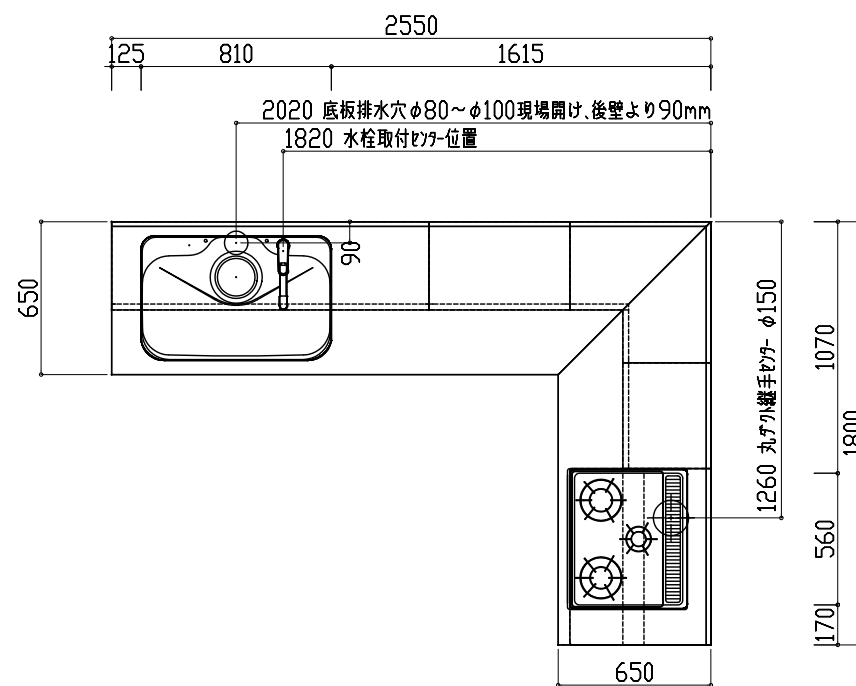

展開A図

FIRST PLUS

現場名 カタログセットプラン タイプS 食洗有り
W2550×1800(L) 吊戸有り 邸

天板
T*

シリーズ・扉
扉カラー未定

Scale
縮尺 1/30

営業担当
*

作図担当
*

製図
2025.09.01
0C5065302