
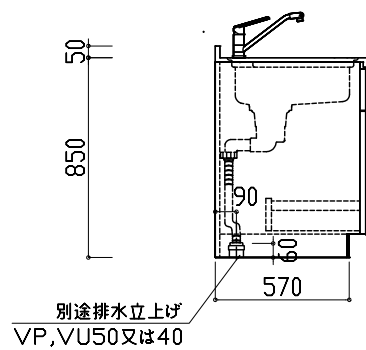
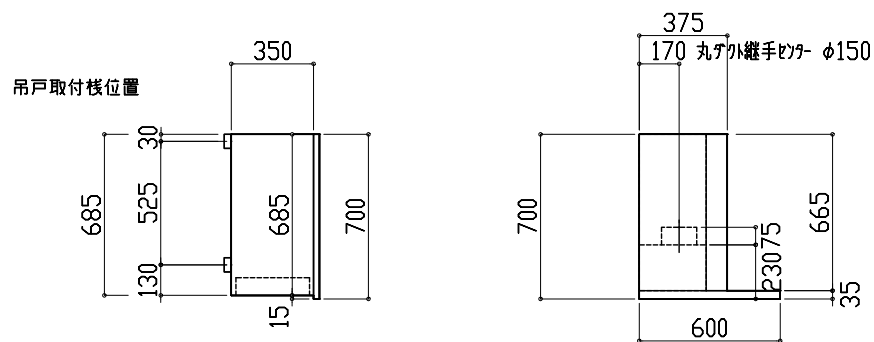
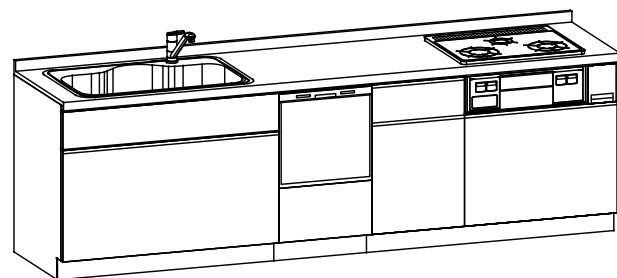
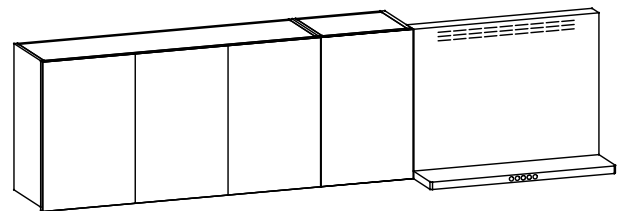
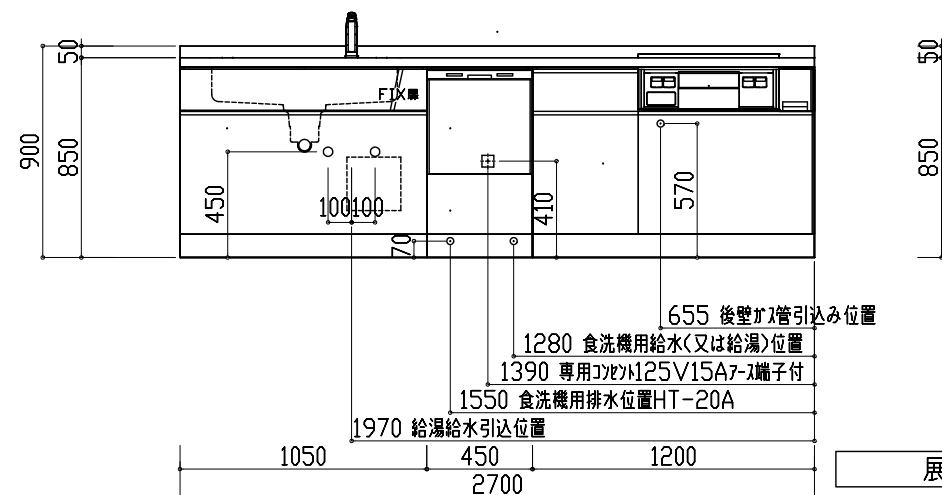
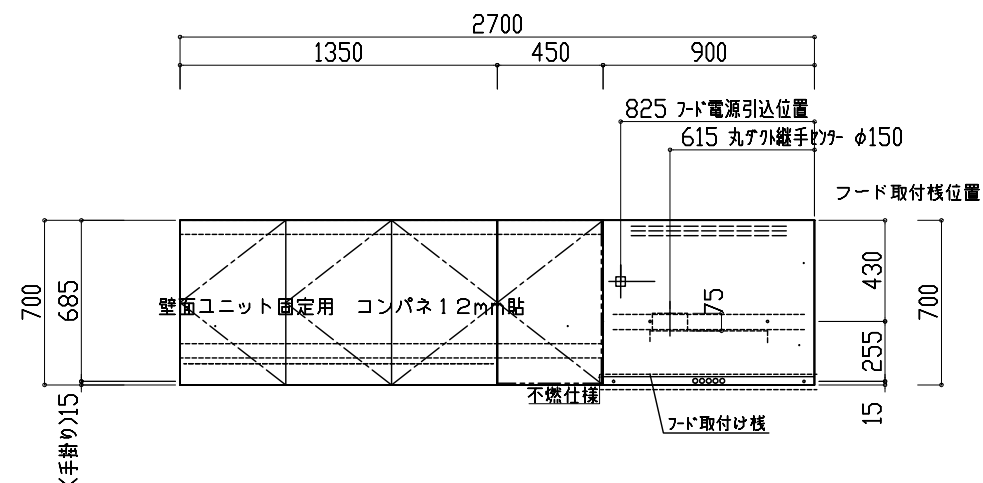


展開B図

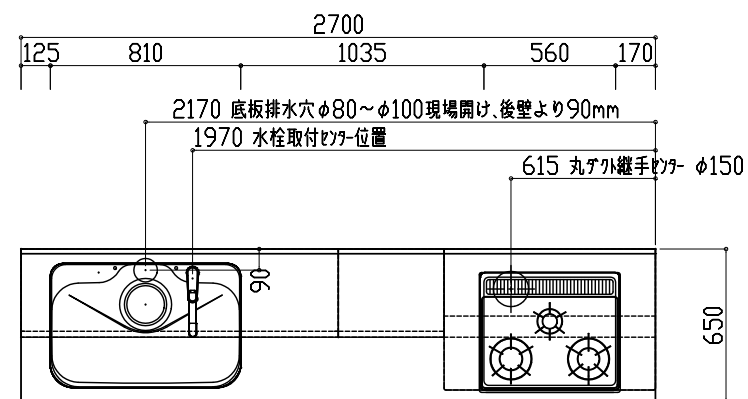

展開A図

FIRST PLUS

現場名 カタログセットプラン タイプS
食洗有り W2700（L）吊戸有り

天板
＊

シリーズ・扉
扉カラー未定

Scale
縮尺 1/30

営業担当
＊

作図担当
＊

製図
2025.09.01
□C5033502