
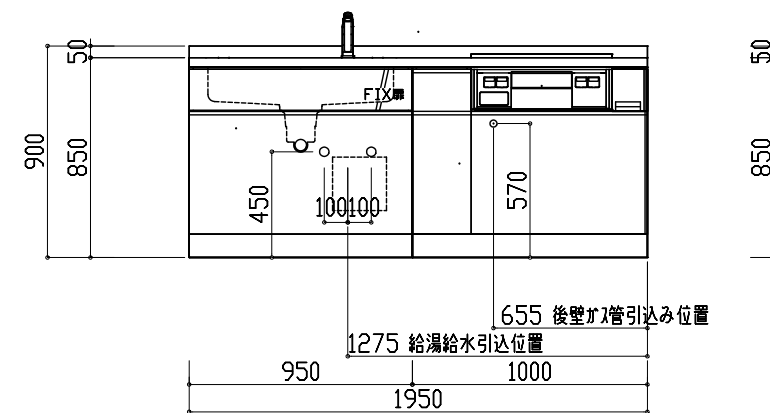
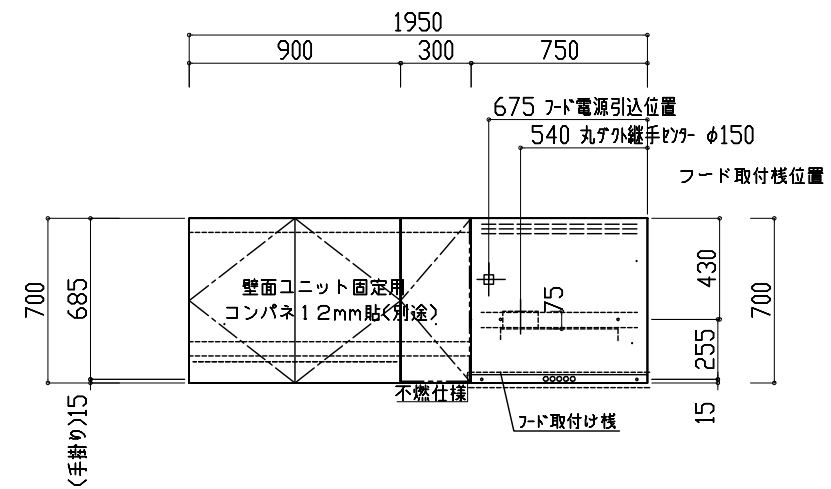
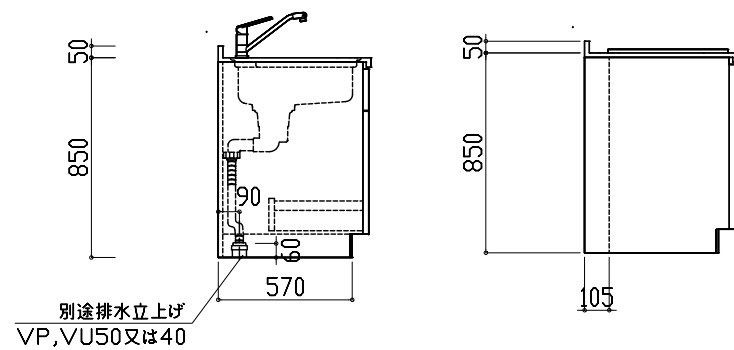
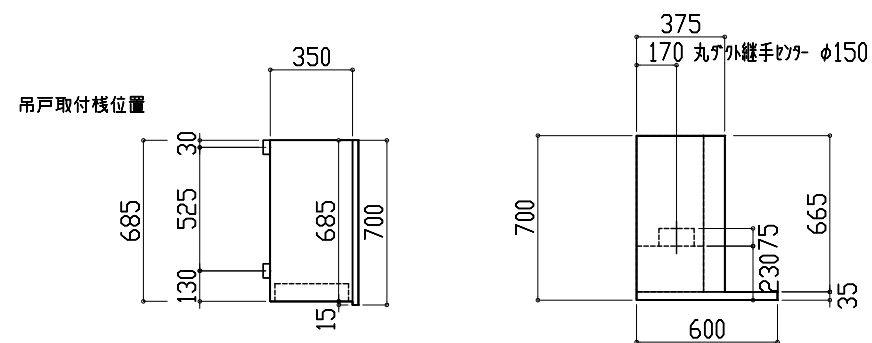
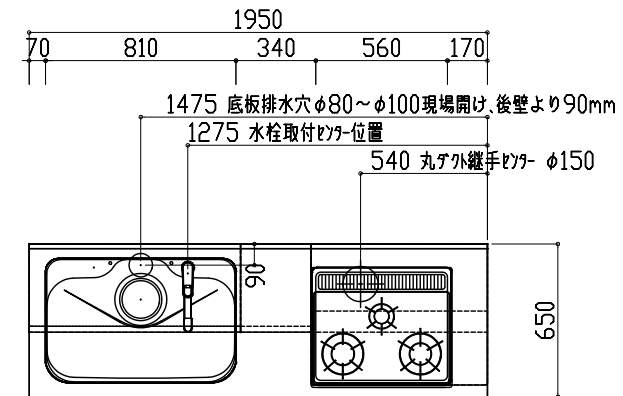
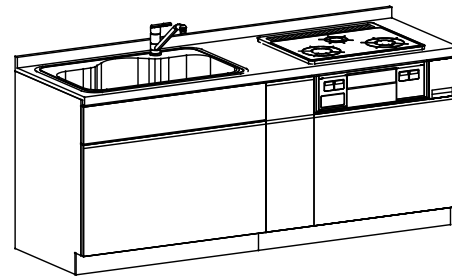


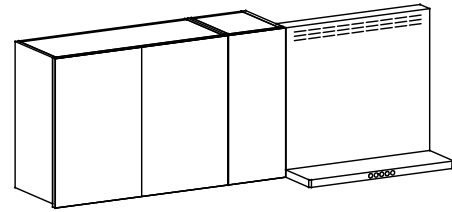

展開B図

展開A図

FIRST PLUS

現場名 カタログセットプラン タイプS
W1950(L)吊戸有り

天板
※

シリーズ・扉
扉カラー未定

Scale
縮尺1/30

営業担当
※

作図担当
※

製図
2025.09.01

□C5032702