

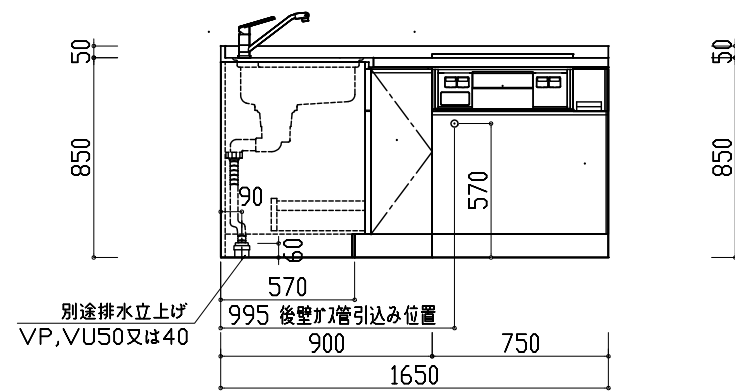
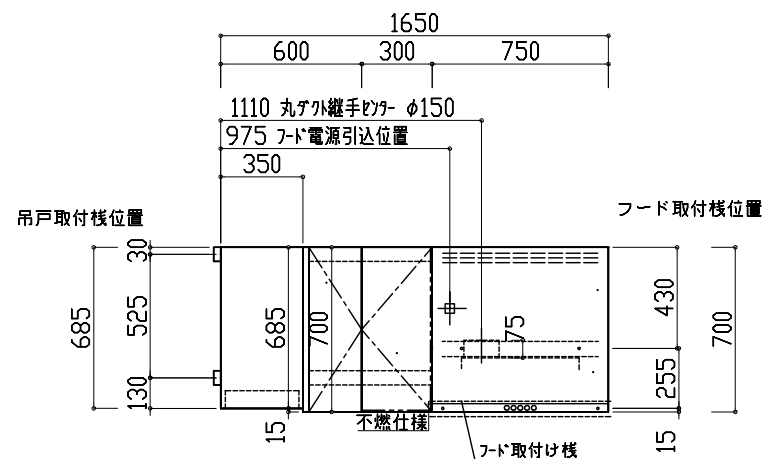
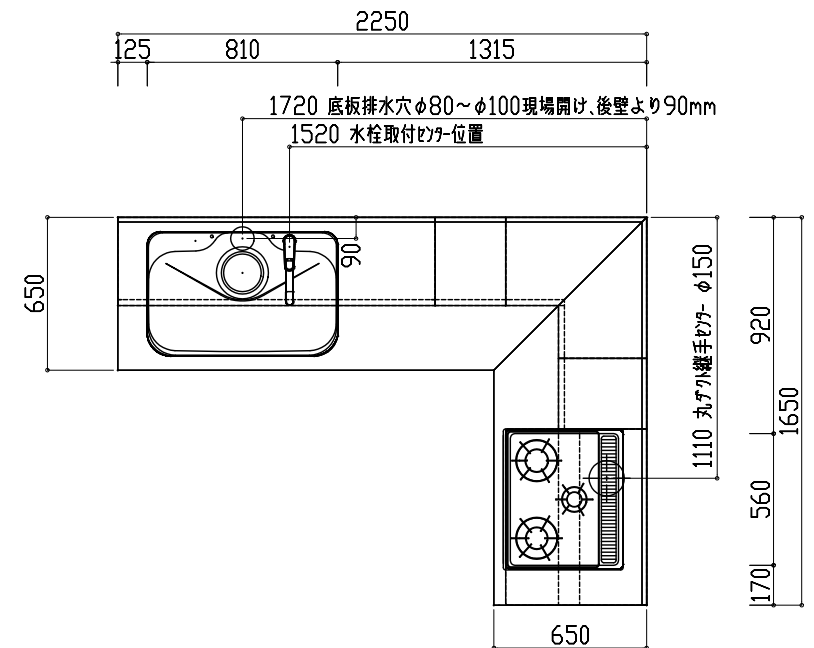
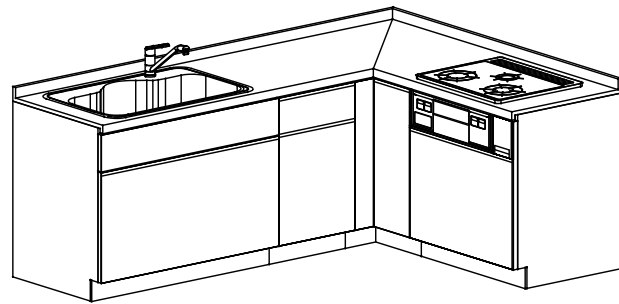
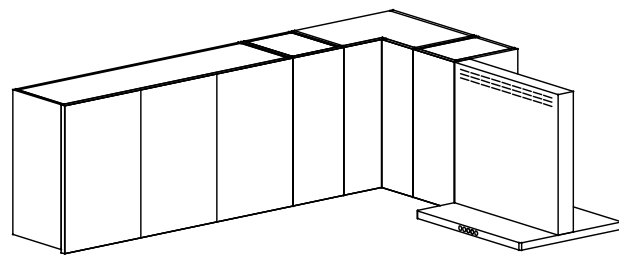


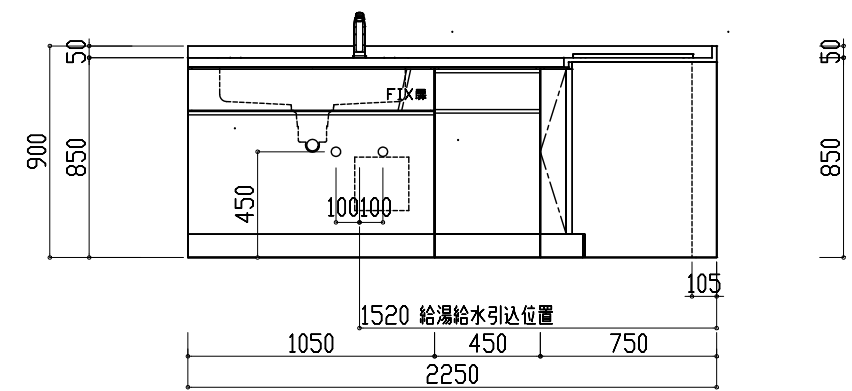

展開B図

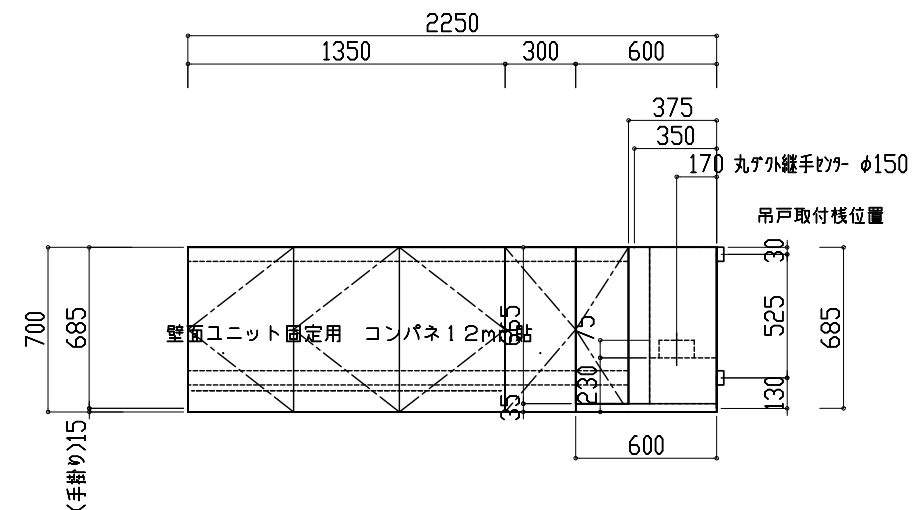

展開A図

FIRST PLUS

現場名 カタログセットプラン タイプS
W2250×1650(L) 吊戸有り

天板 T※

シリーズ・扉 扉カラー未定

Scale 縮尺 1/30

営業担当 ※

作図担当 ※

製図 2025.09.01

PC5064502