

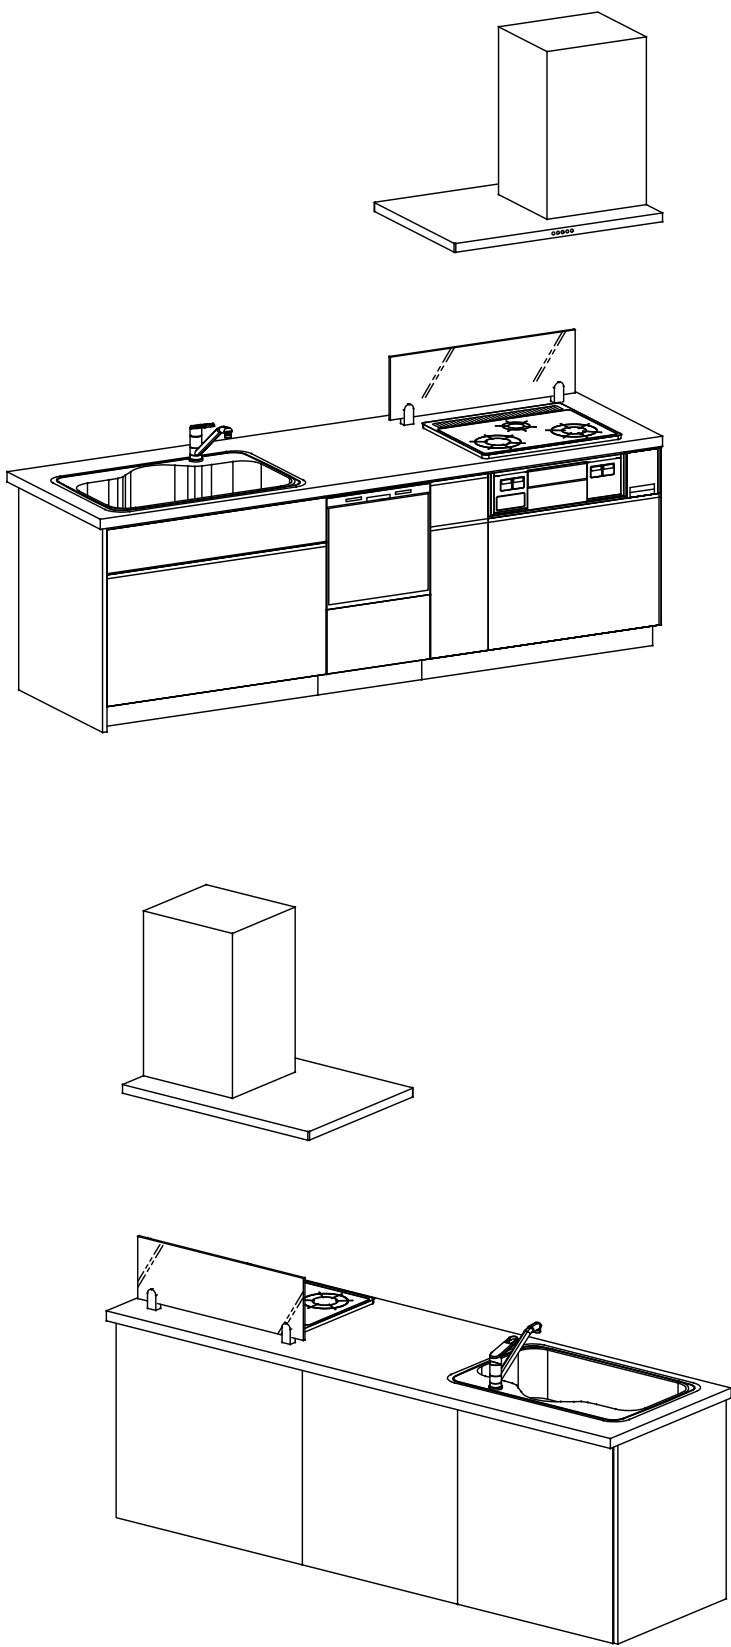
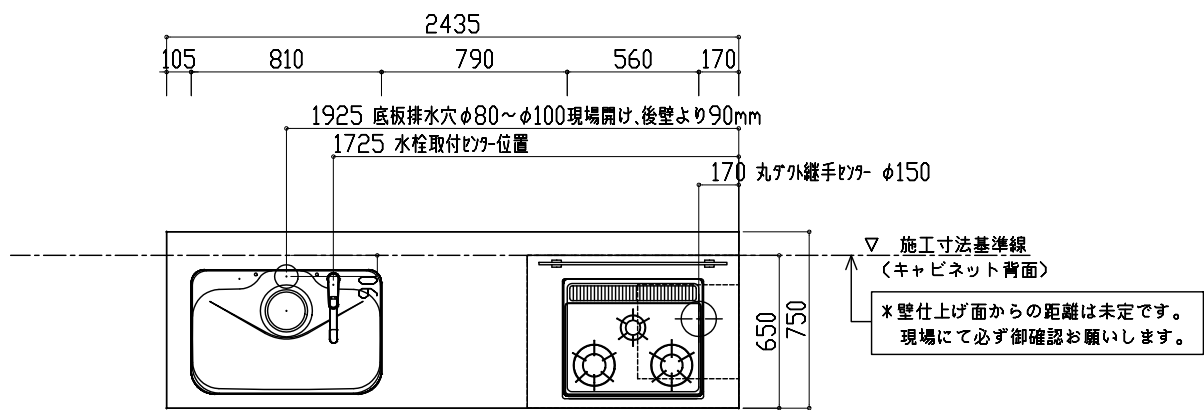
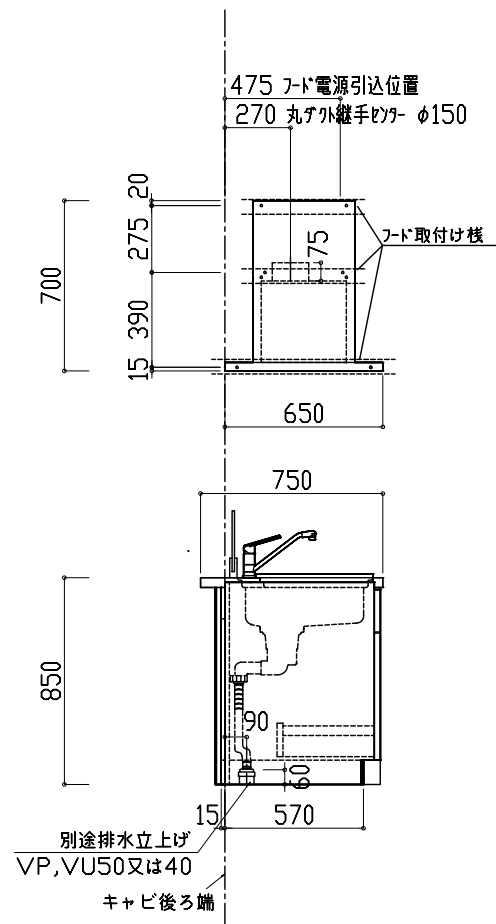
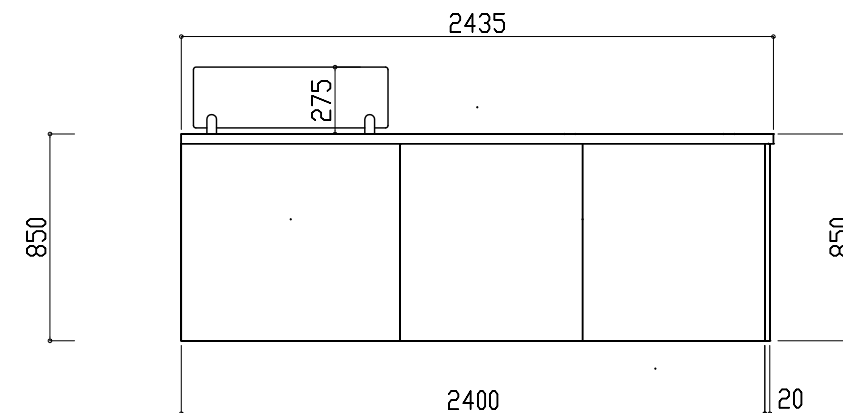


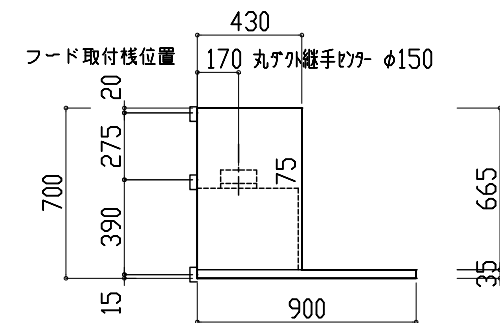

|            |                                                |         |                  |                  |           |           |                  |           |
|------------|------------------------------------------------|---------|------------------|------------------|-----------|-----------|------------------|-----------|
| FIRST PLUS | 現場名<br>カタログセットプラン タイプS 食洗有り<br>スリム W2400 (L) 邸 | 天板<br>* | シリーズ・扉<br>扉カラー未定 | Scale<br>縮尺 1/30 | 営業担当<br>* | 作図担当<br>* | 製図<br>2025.09.01 | OC5072002 |
|------------|------------------------------------------------|---------|------------------|------------------|-----------|-----------|------------------|-----------|

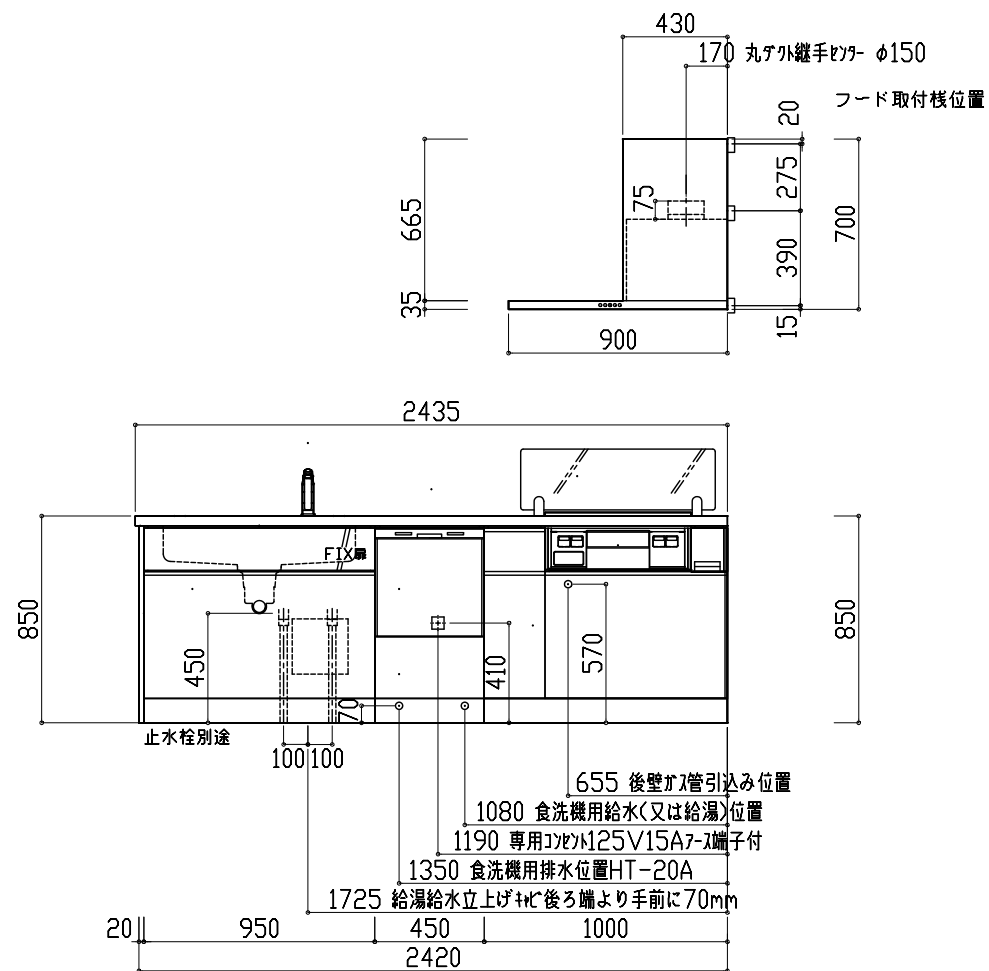

|                   |     |                                       |    |   |        |         |       |         |      |   |      |   |    |            |           |
|-------------------|-----|---------------------------------------|----|---|--------|---------|-------|---------|------|---|------|---|----|------------|-----------|
| <b>FIRST PLUS</b> | 現場名 | カタログヒットプラン タイプS 食洗有り<br>スリム W2400 (L) | 天板 | ＊ | シリーズ・扉 | 扉 カラー未定 | Scale | 縮尺 1/30 | 営業担当 | ＊ | 作図担当 | ＊ | 製図 | 2025.09.01 | □C5072002 |
|-------------------|-----|---------------------------------------|----|---|--------|---------|-------|---------|------|---|------|---|----|------------|-----------|