
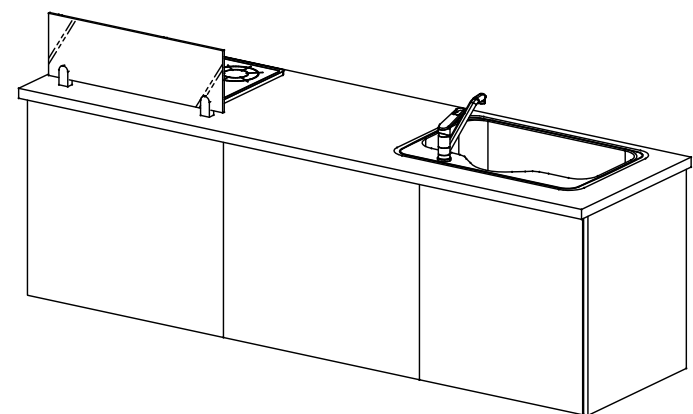
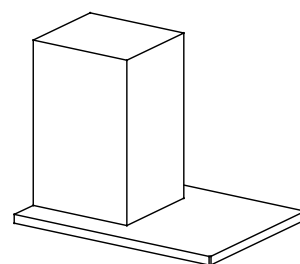
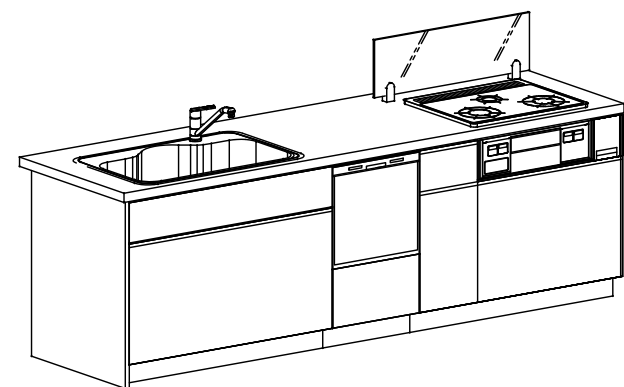
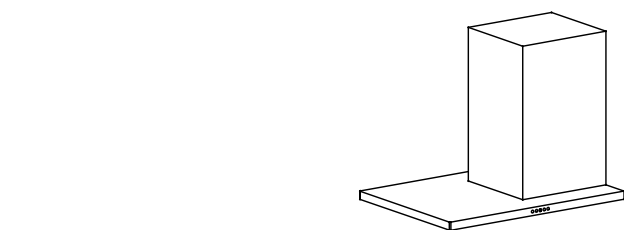


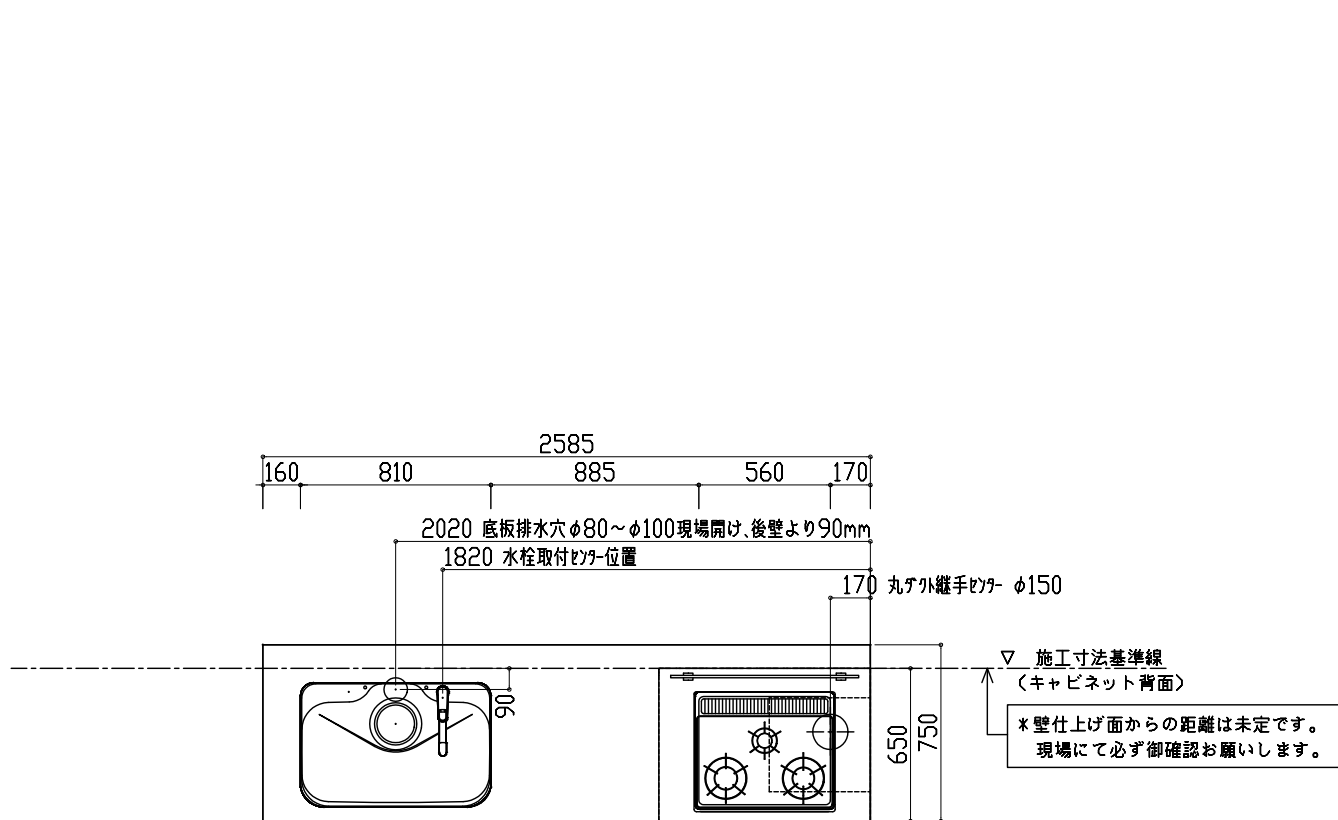

FIRST PLUS

現場名 カタログヒットプラン タイプS 食洗有り
スリム W2550 (L) 扉

天板
*




シリーズ・扉
扉カラー未定

Scale
縮尺 1/30

営業担当
*

作図担当
*

製図
2025.09.01 DC5072102

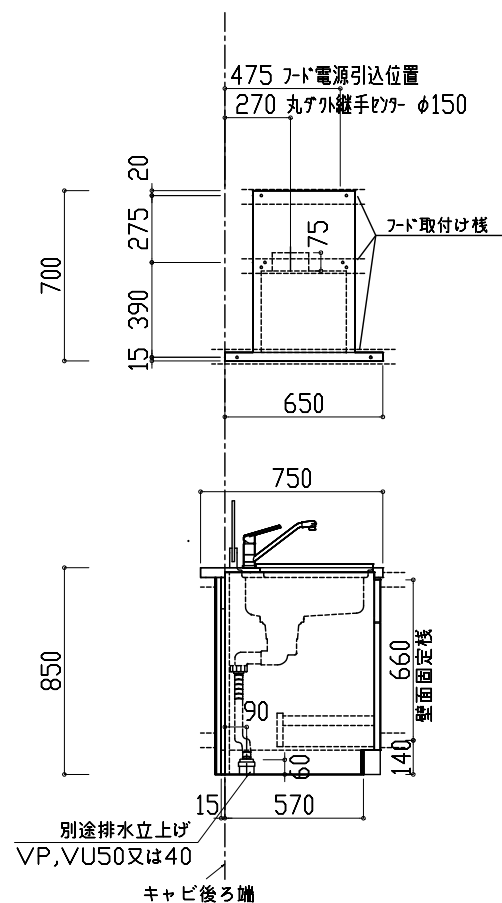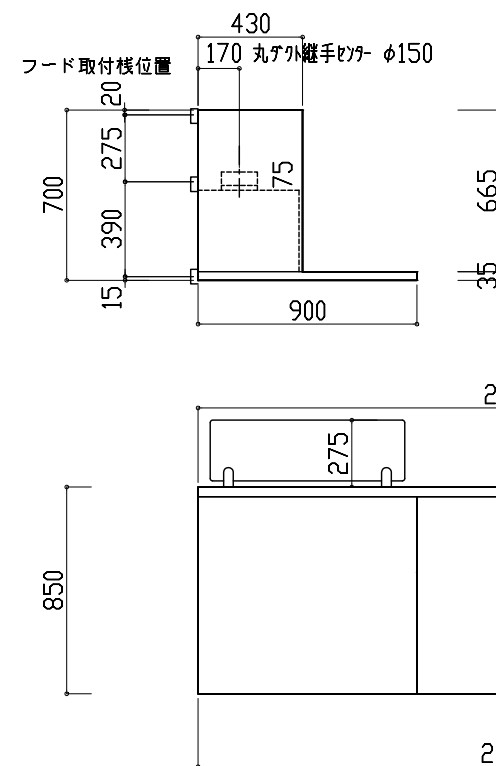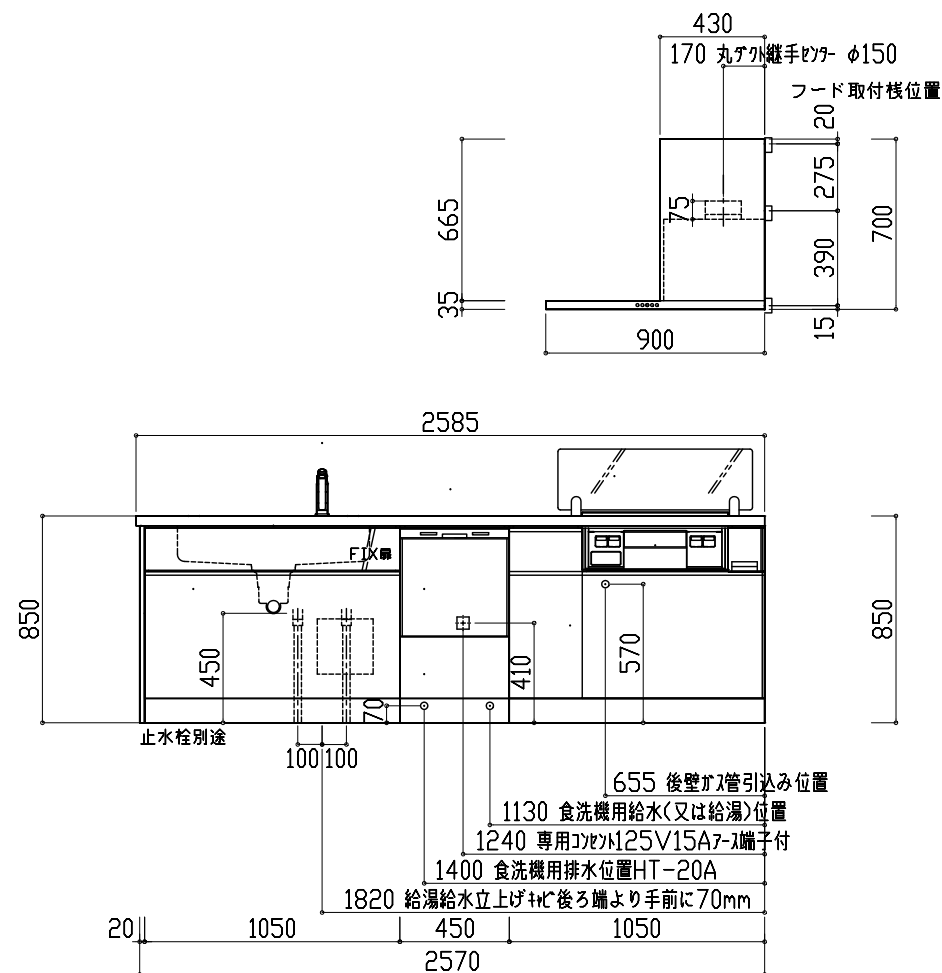

FIRST PLUS	現場名	カタログセットプラン	タイプS	食洗有り	天井	シリーズ・扉	Scale	営業担当	作図担当	製図	OC5072102
		スリム	W2550 (L)	邸	*	扉 カラー未定	縮尺1/30	*	*	2025.09.10	