

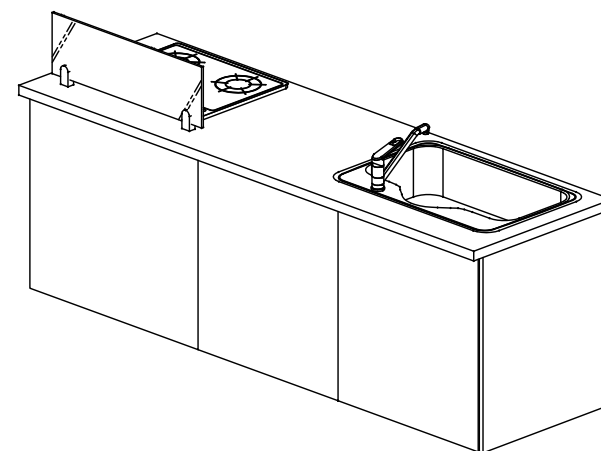
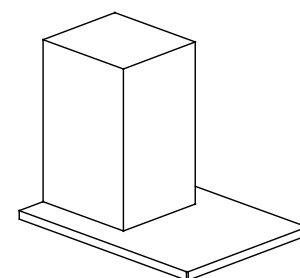
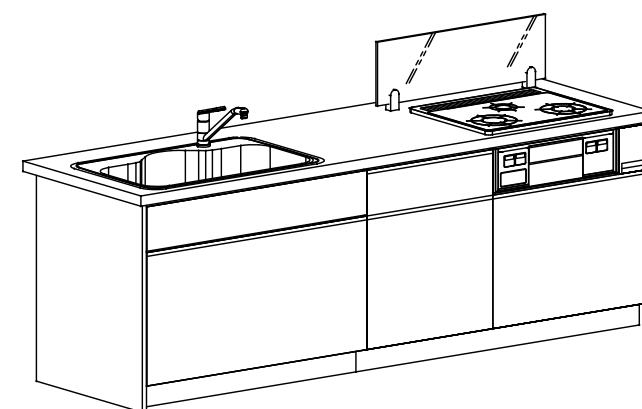
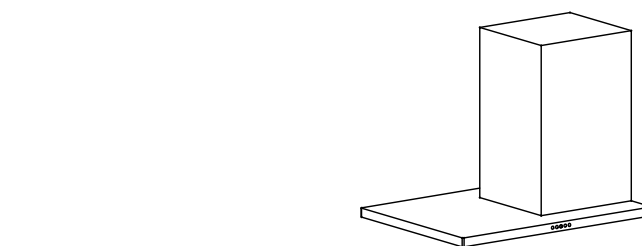
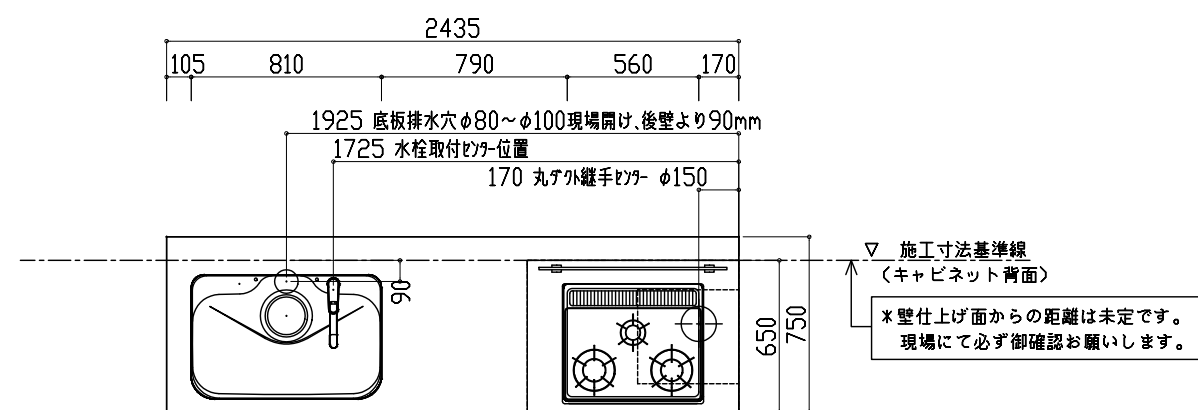
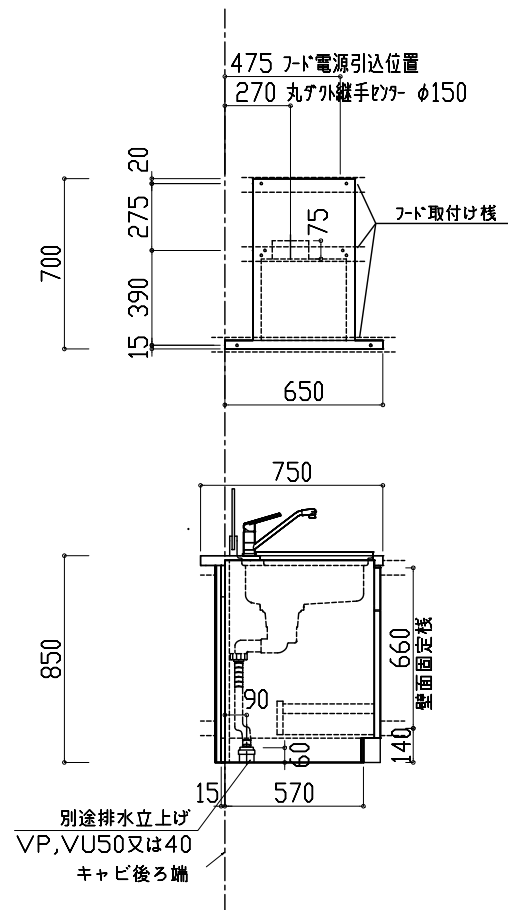


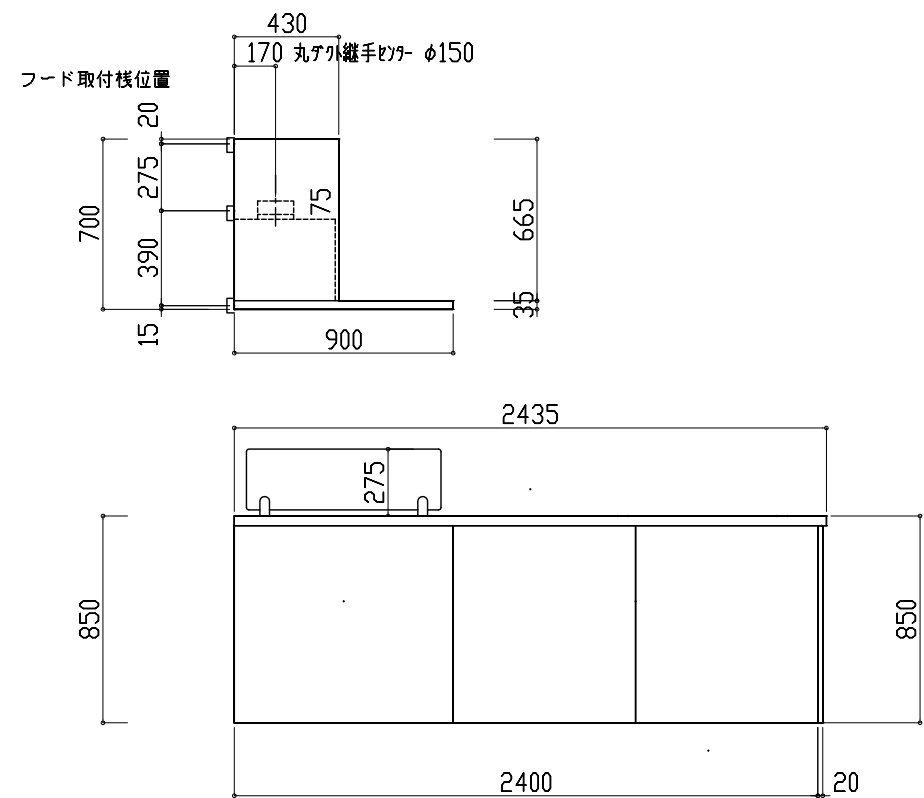

FIRST PLUS	現場名 カタログセットプラン タイプS スリム W2400 (L)	天板 *	シリーズ・扉 扉カラー未定	Scale 縮尺 1/30	営業担当 *	作図担当 *	製図 2025.09.01	OC5069902
-------------------	--------------------------------------	------	------------------	------------------	--------	--------	------------------	-----------

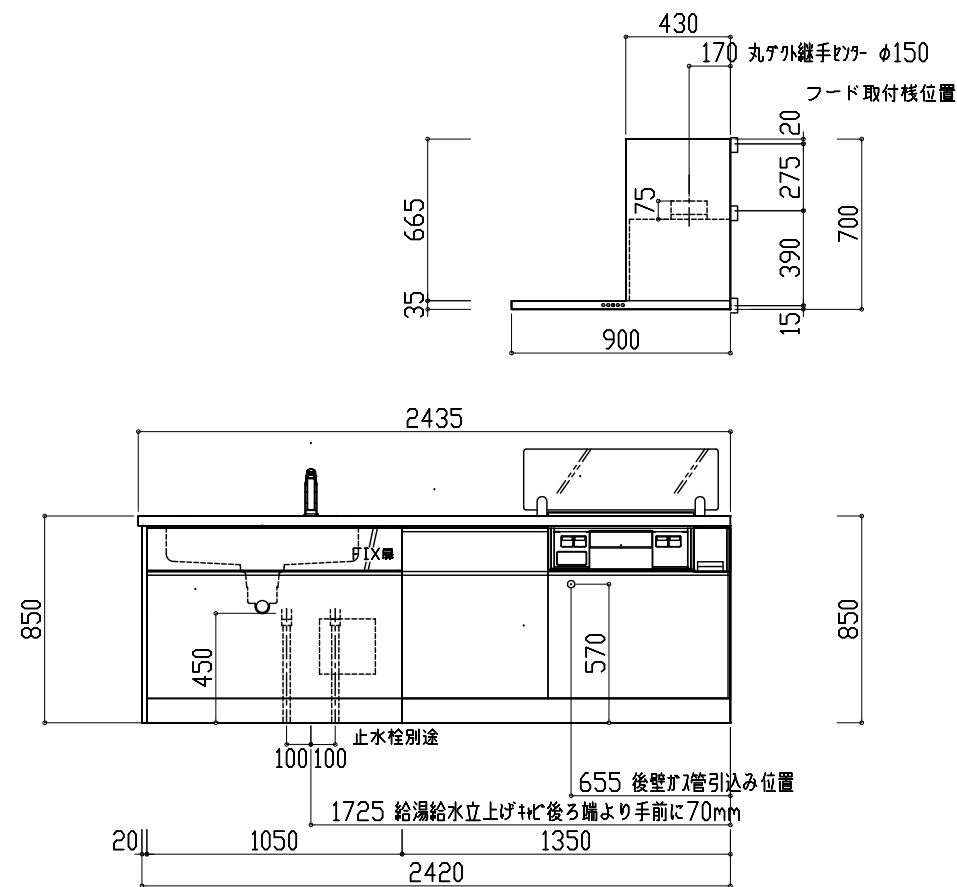

FIRST PLUS	現場名 カタログセットプラン タイプS スリム W2400(L) 邸	天板 *	シリーズ・扉 扉 カラー未定	Scale 縮尺1/30	営業担当 *	作図担当 *	製図 2025.09.01	□C5069902
------------	---------------------------------------	------	----------------	--------------	--------	--------	---------------	-----------