

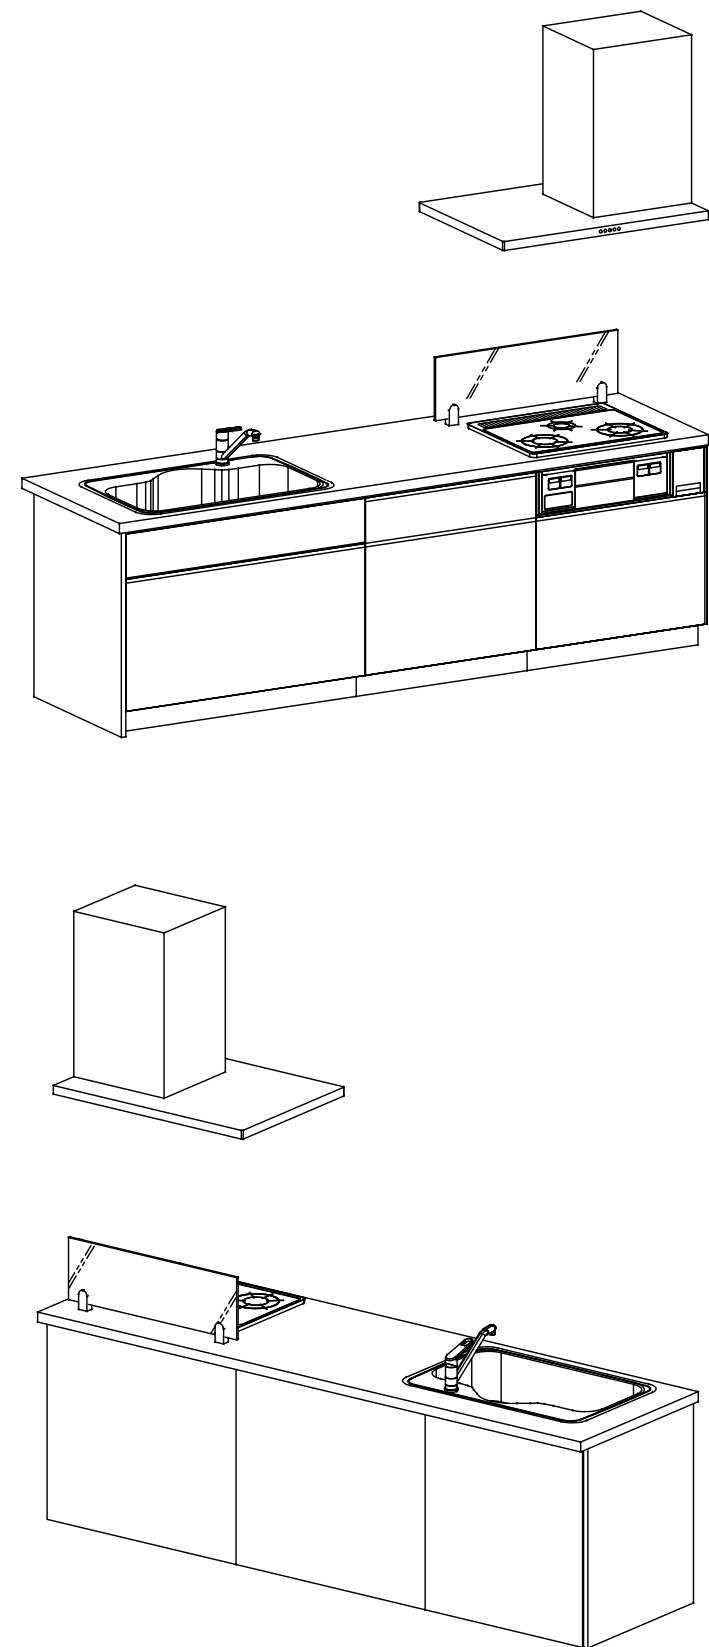
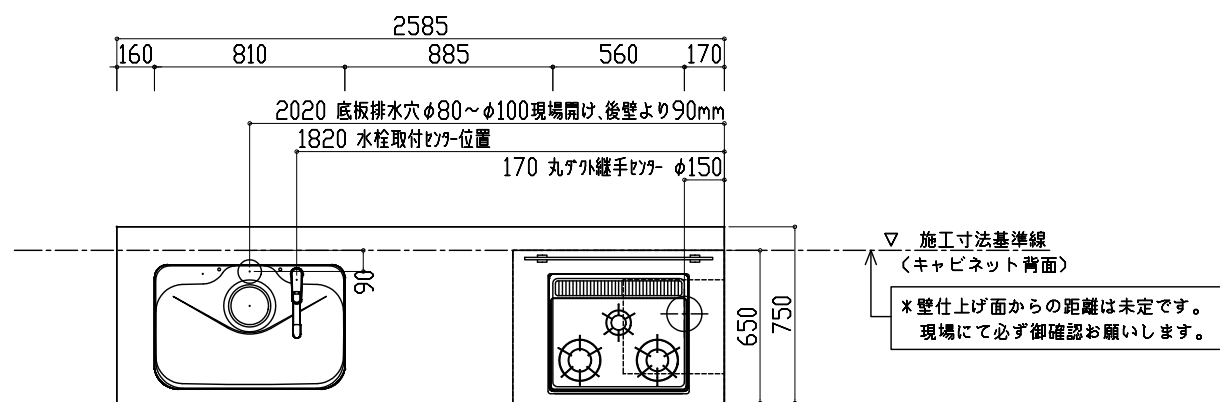
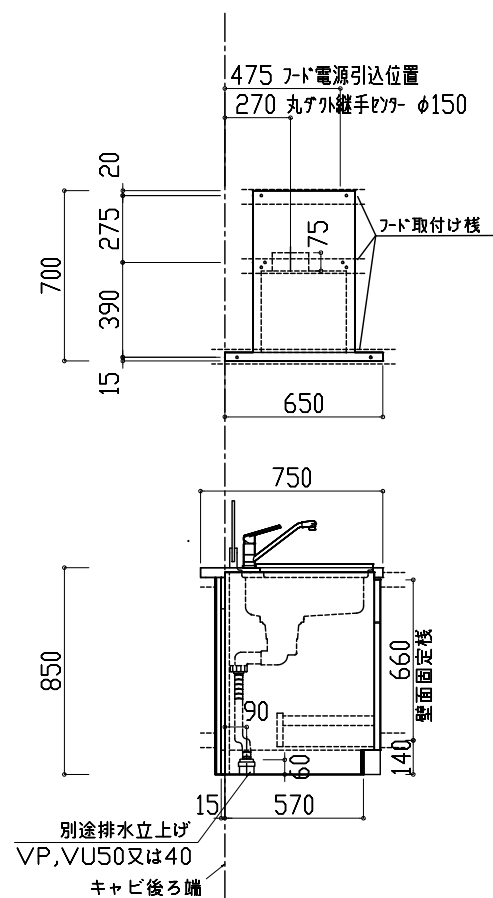


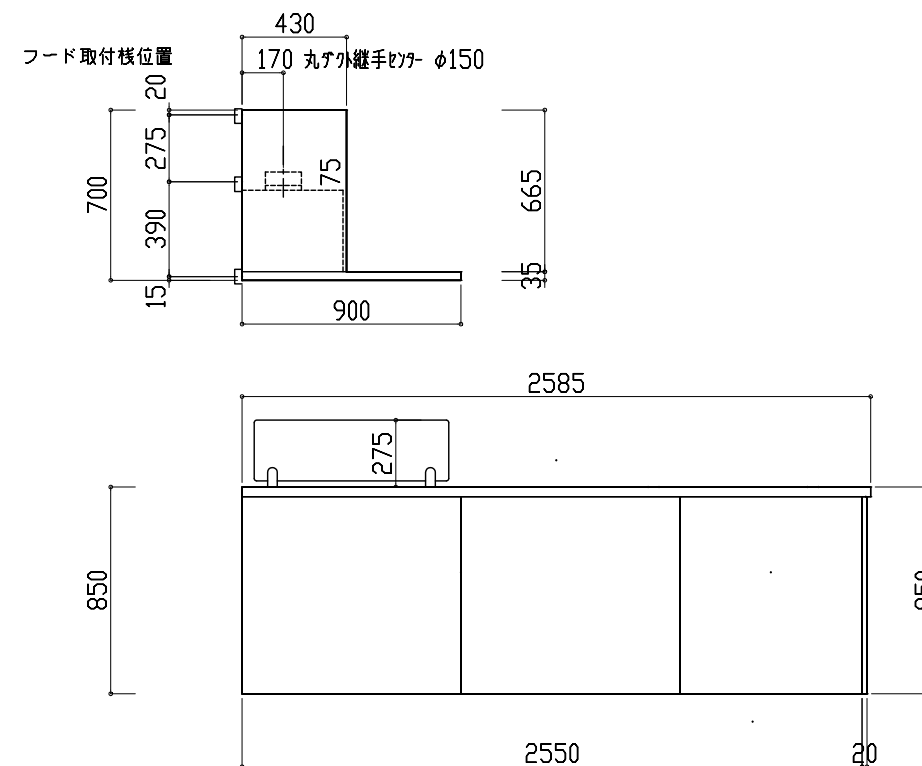

FIRST PLUS	現場名 カテゴリーセップラン タイプS スリム W2550 (L)	天板 *	シリーズ・扉 扉カラー未定	Scale 縮尺1/30	営業担当 *	作図担当 *	製図 2025.09.01	□C5070002
-------------------	---	---------	------------------	-----------------	-----------	-----------	------------------	-----------

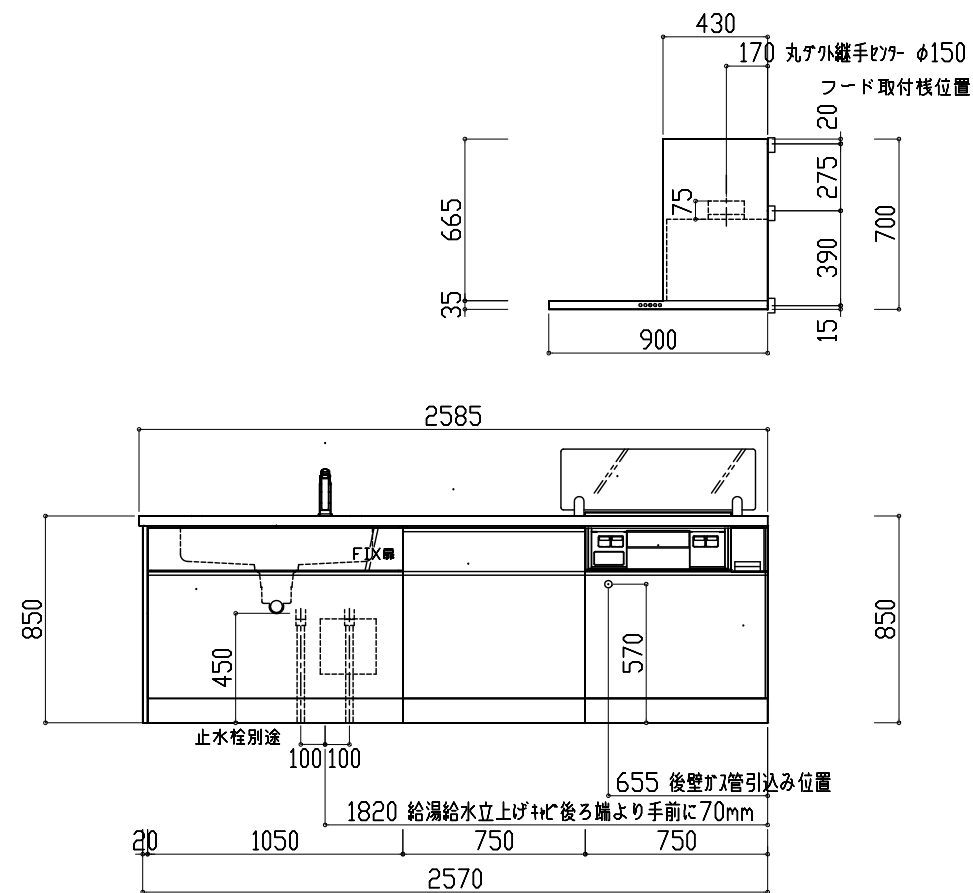

FIRST PLUS	現場名 カタログヒットプラン タイプS スリム W2550(L)	天板 *	シリーズ・扉 扉 カラー未定	Scale 縮尺 1/30	営業担当 *	作図担当 *	製図 2025.09.01	QC5070002
------------	-------------------------------------	---------	-------------------	------------------	-----------	-----------	------------------	-----------