

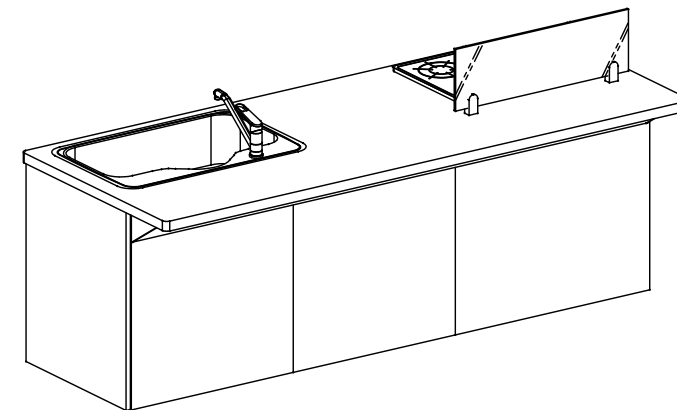
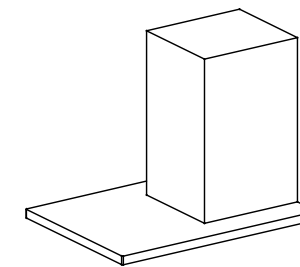
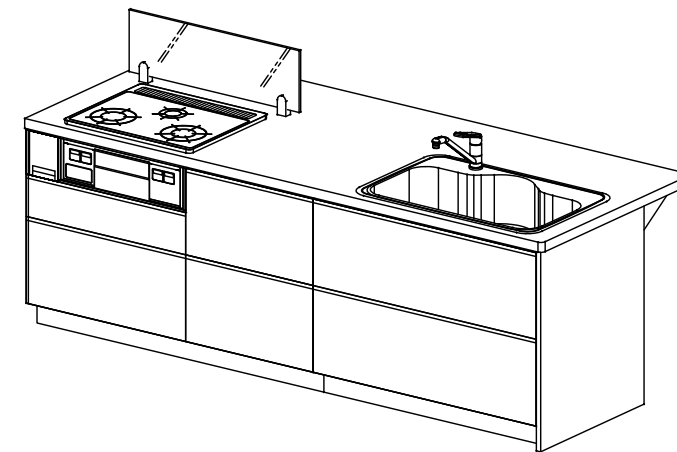
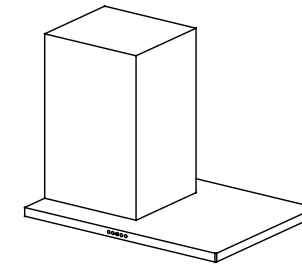
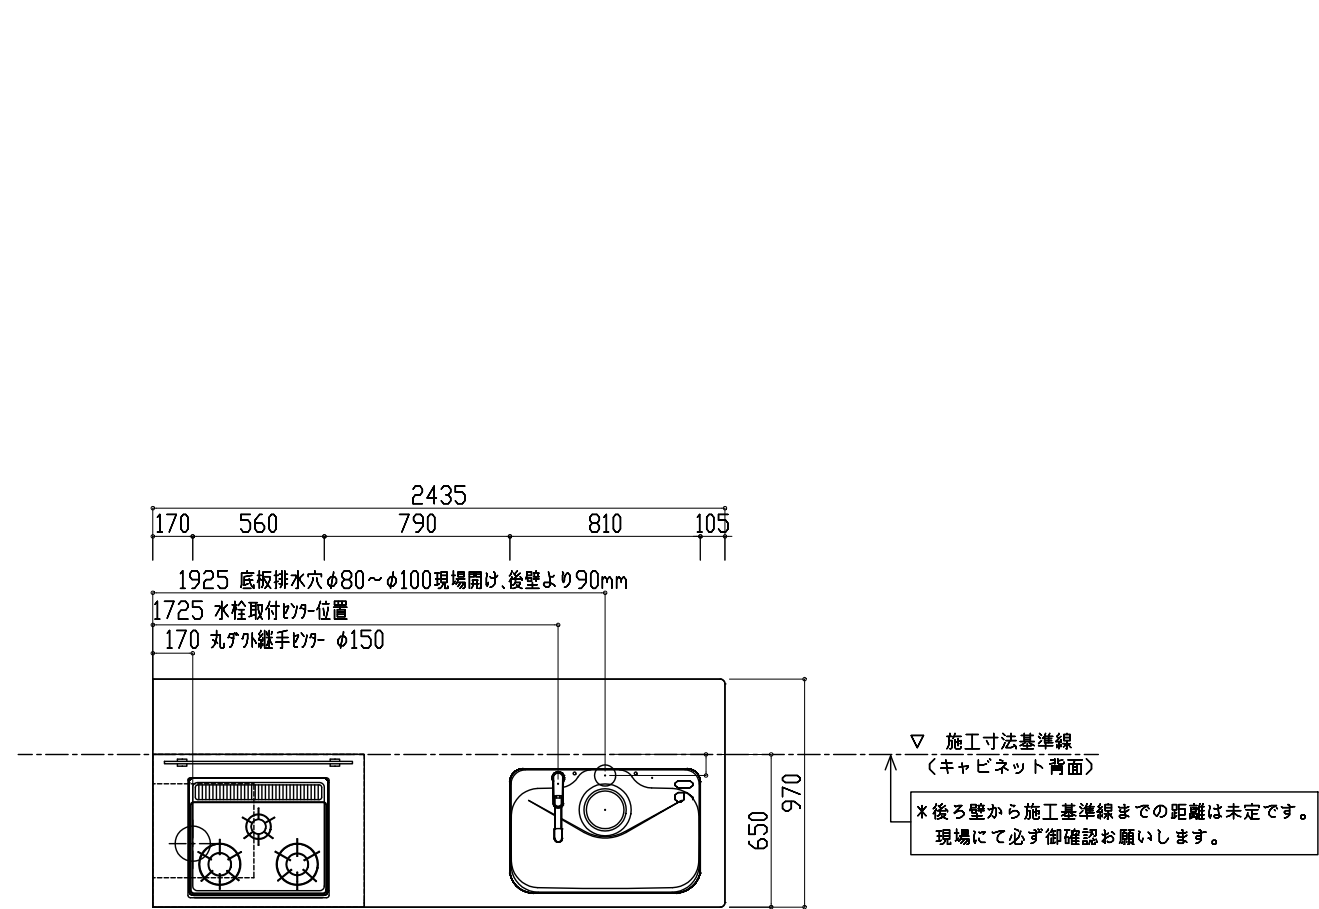
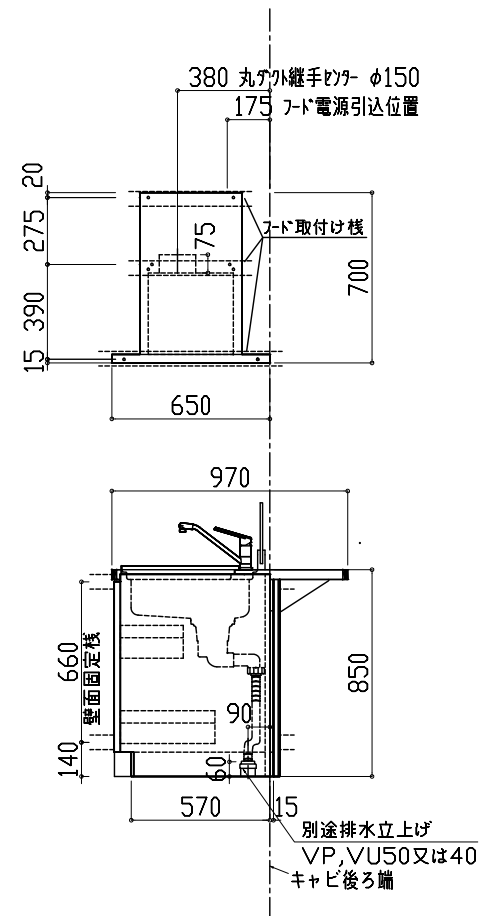


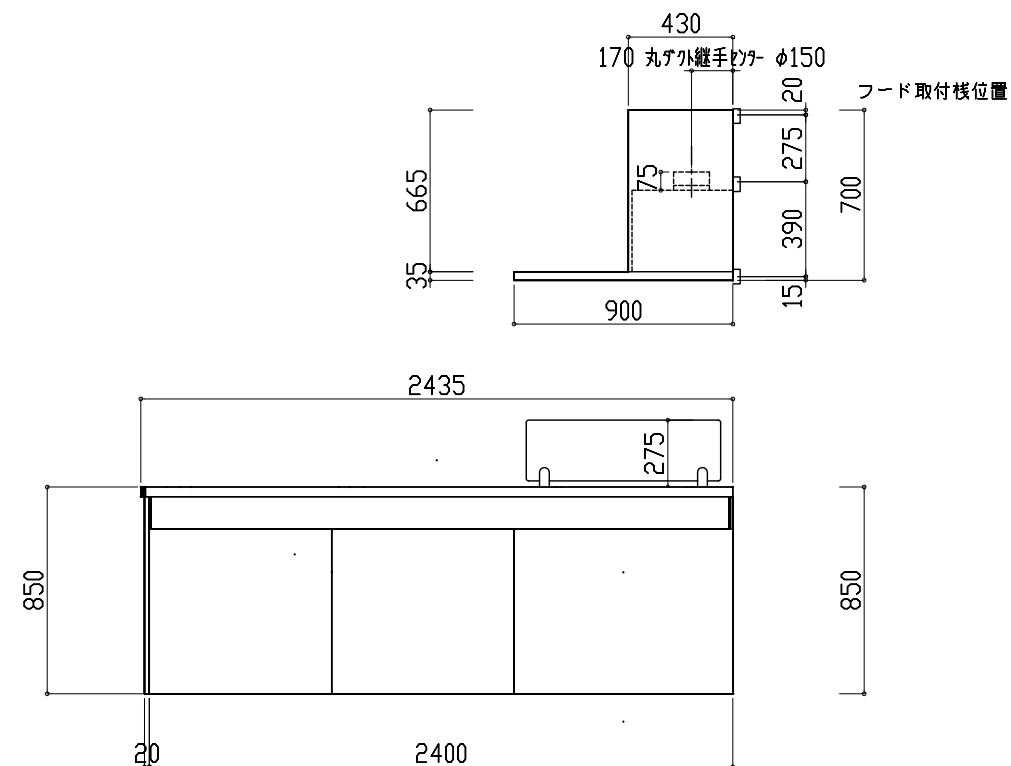

FIRST PLUS	現場名	カタログヒットプラン タイプW	天板	シリーズ・扉	Scale	営業担当	作図担当	製図	□C5065401
	コンパクト W2400 (R)	※	※	※	縮尺 1/30	※	※	2025.08.01	

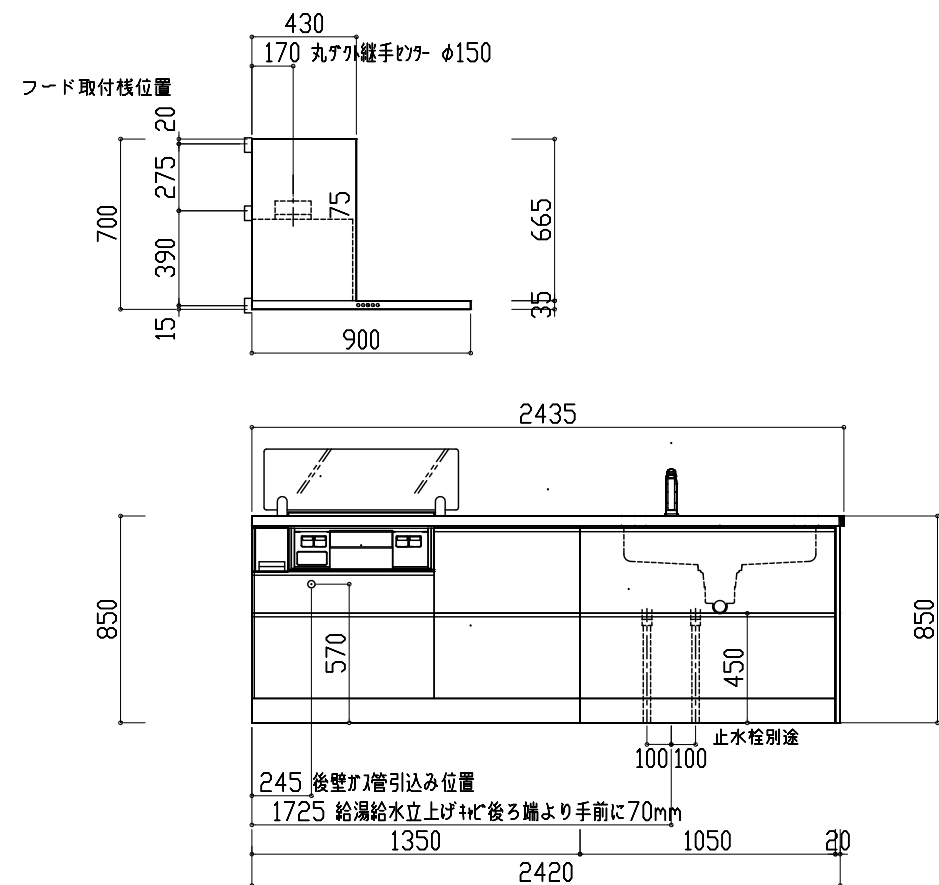

FIRST PLUS

現場名 カタログセットプラン タイプW
コンパクト W2400 (R)

邸

天板

※

シリーズ・扉

扉 カラー未定

Scale

縮尺 1/30

営業担当

※

作図担当

※

製図

2025.08.01

□C5065401