

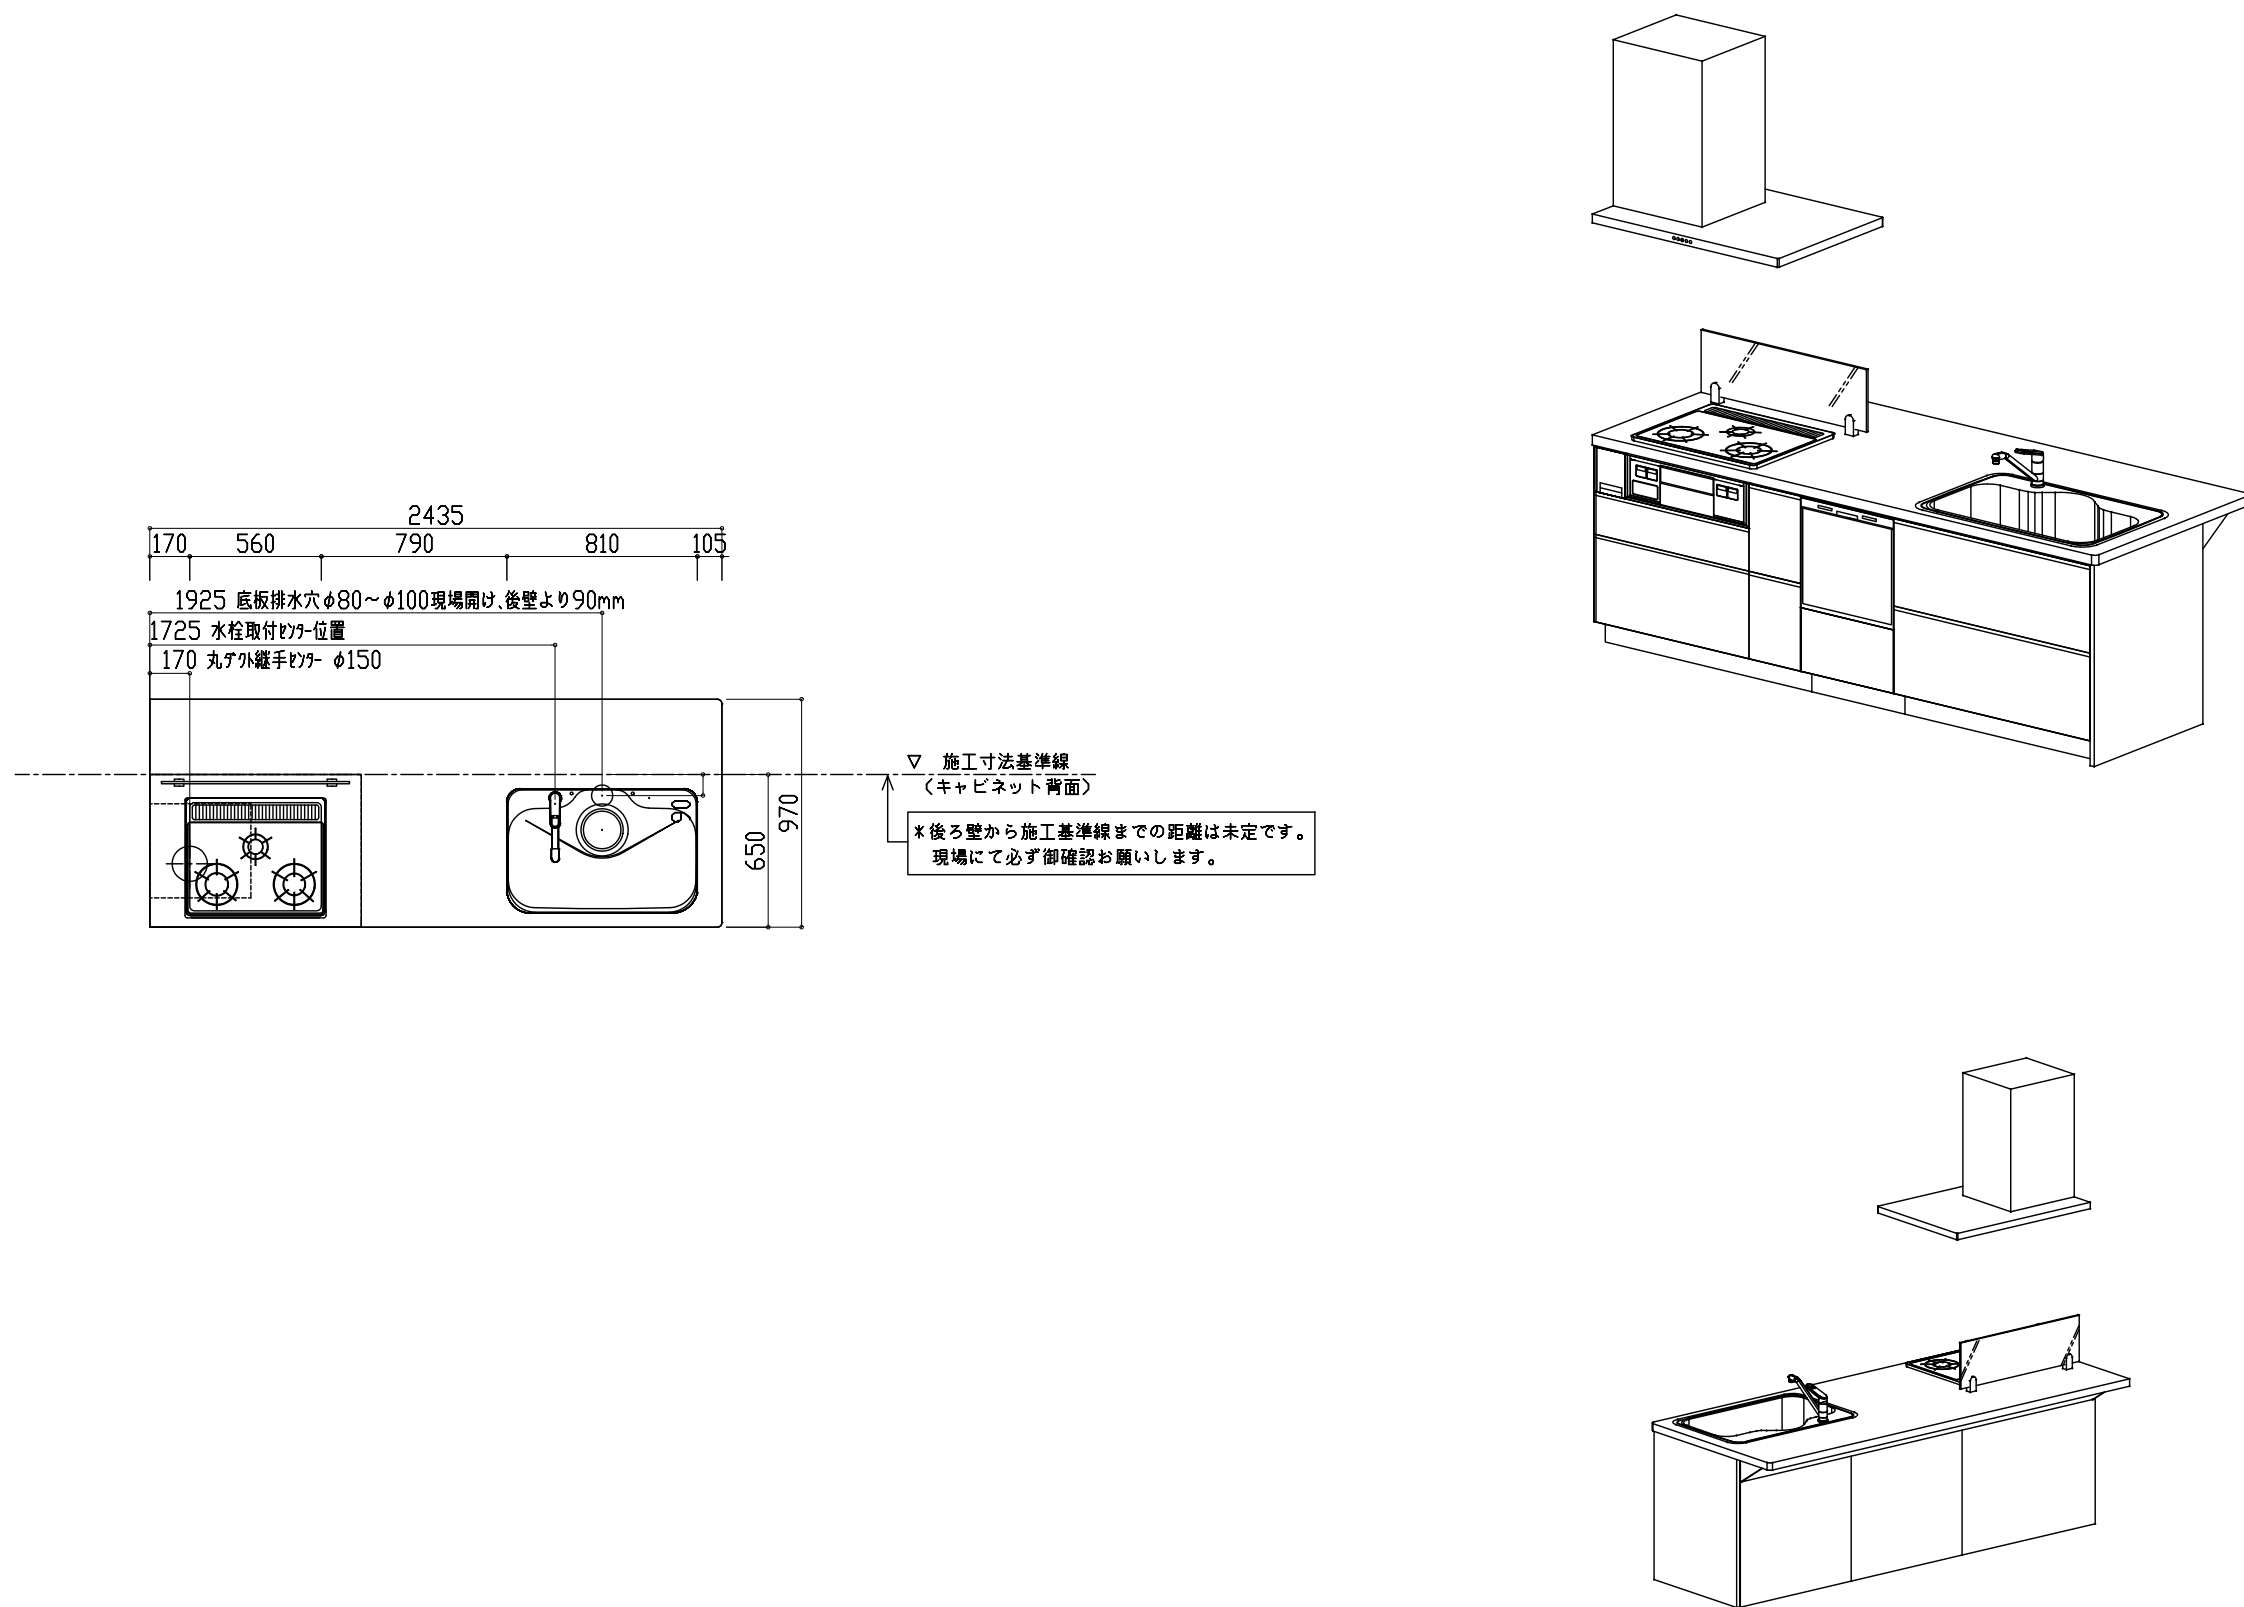
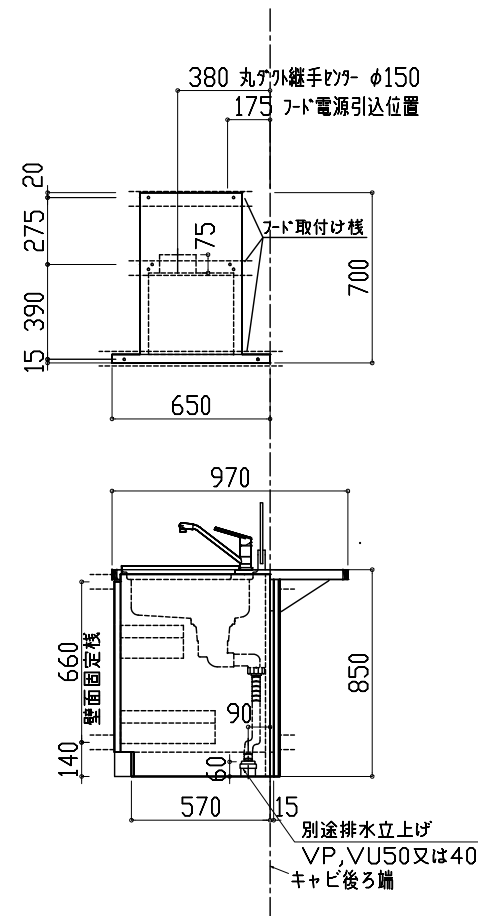


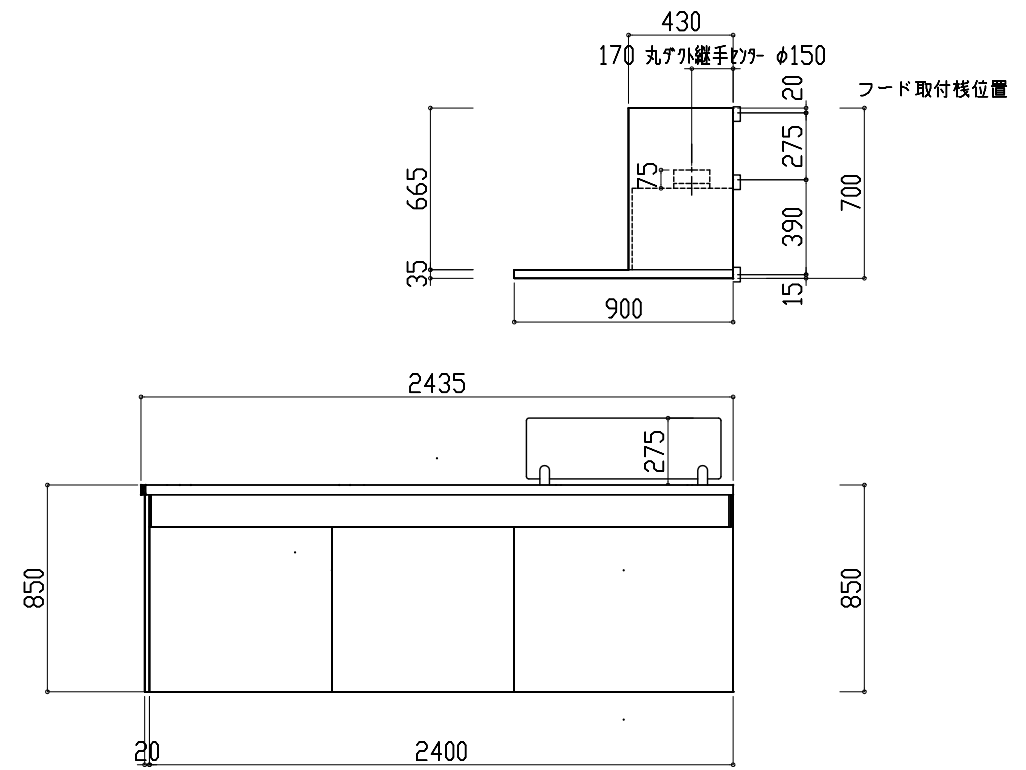

FIRST PLUS	現場名	カタログヒットプラン	タイプW	食洗有り	天板	シリーズ・扉	Scale	営業担当	作図担当	製図	OC50657-01
	コンパクト	W2400	(R)	部	*	扉カラー未定	縮尺1/30	*	*	2025.08.01	

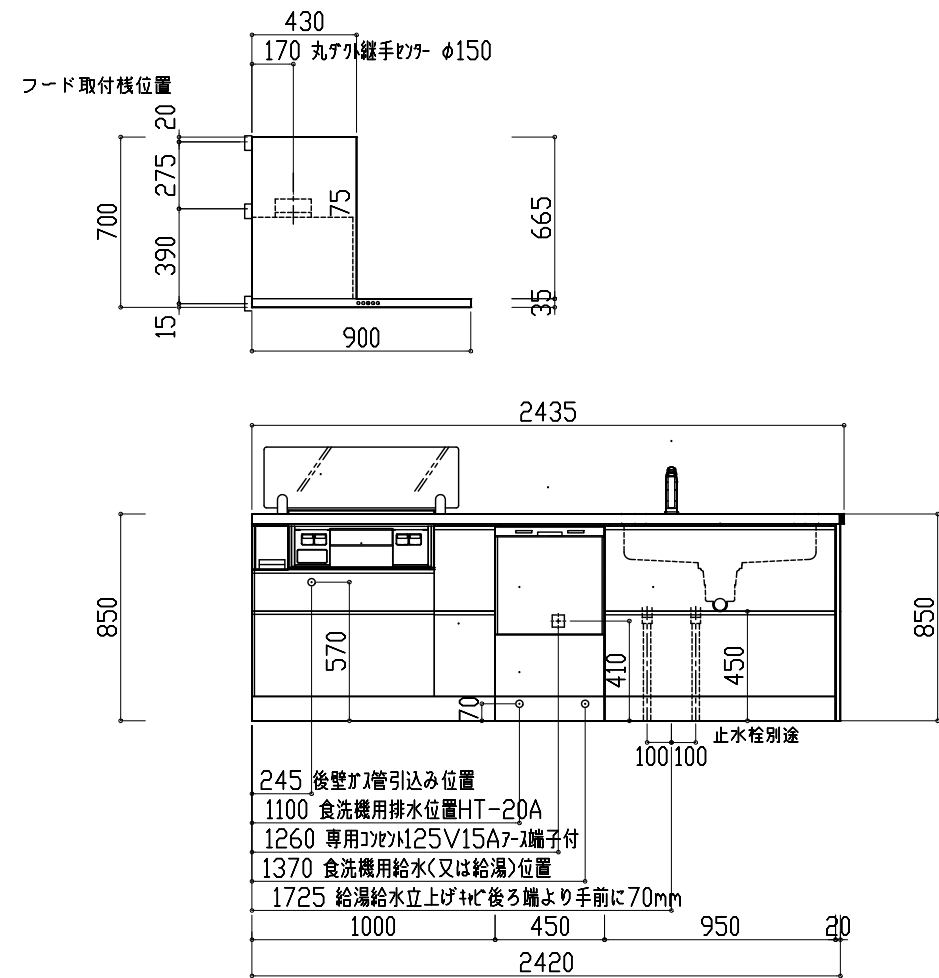

FIRST PLUS	現場名	カタログセットプラン	タイプW	食洗有り	天板	シリーズ・扉	Scale	営業担当	作図担当	製図	□C50657-01
		コンパクト	W2400 (R)	邸	*	扉カラー未定	縮尺1/30	*	*	2025.08.01	