

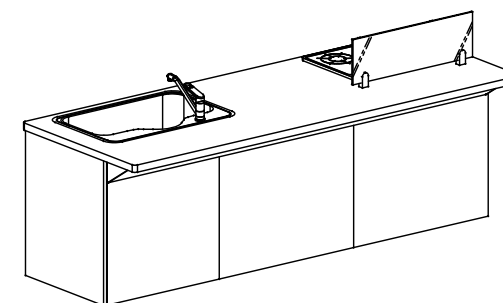
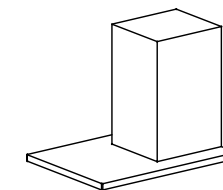
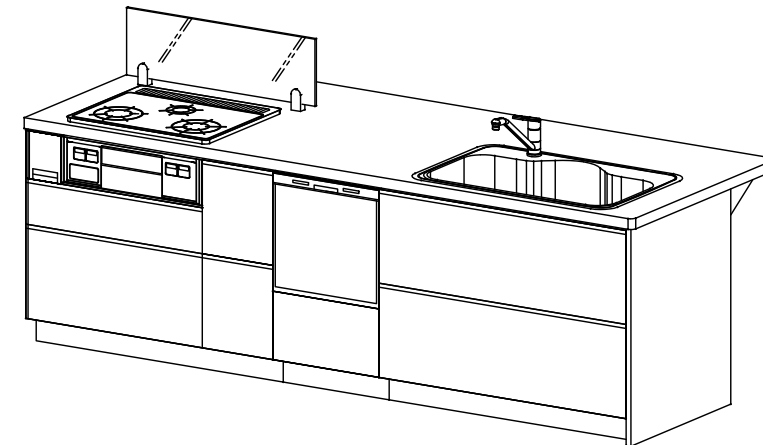
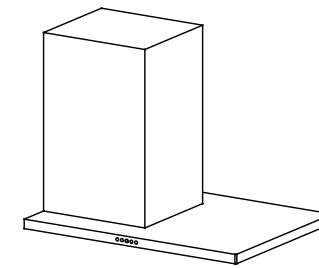
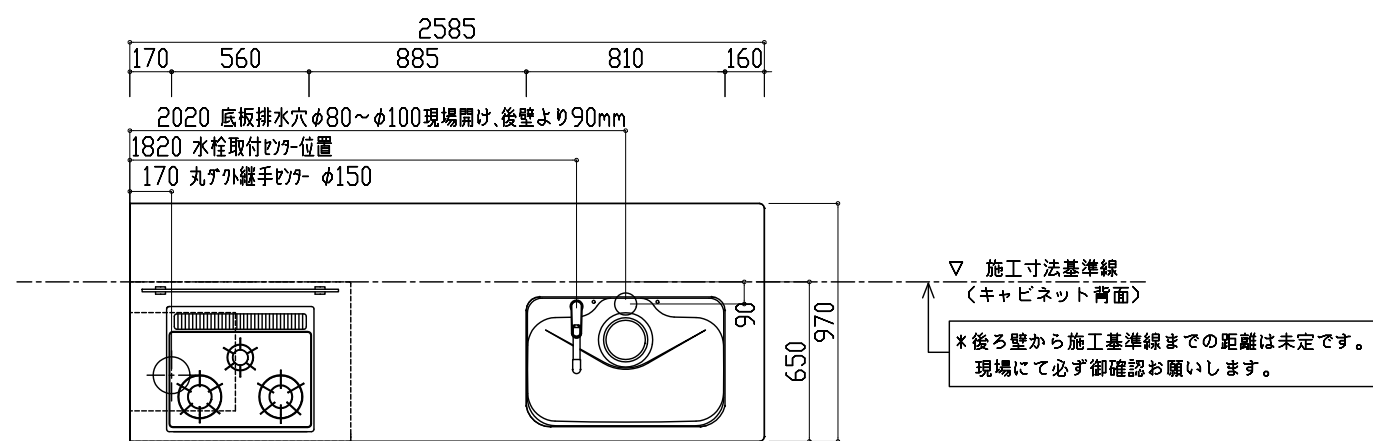
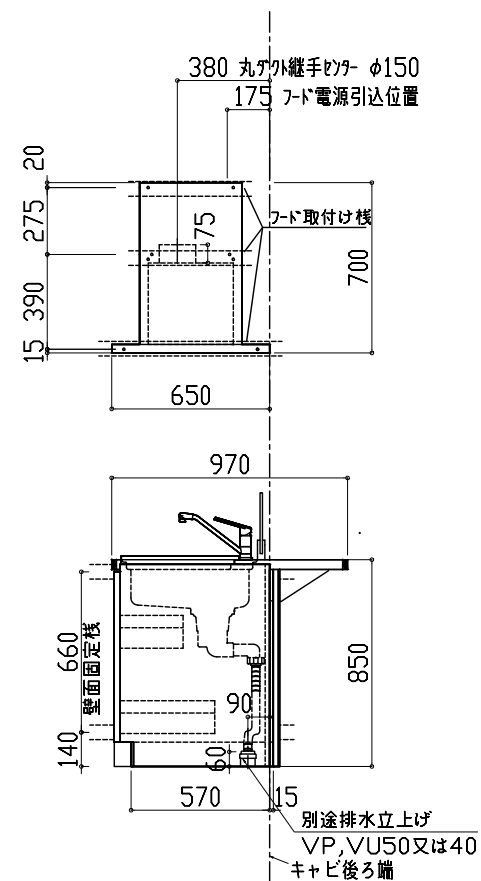


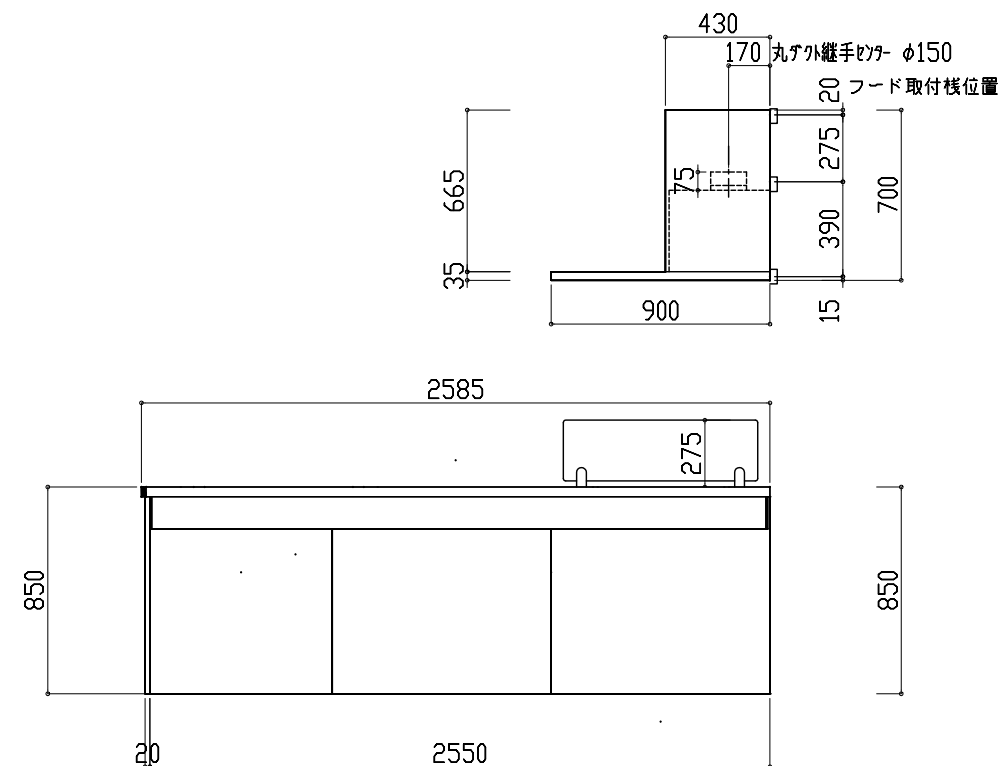

FIRST PLUS	現場名 カタログセットプラン タイプW 食洗有り コンパクト W2550 (R)	天板 ※	シリーズ・扉 扉カラー未定	Scale 縮尺 1/30	営業担当 ※	作図担当 ※	製図 2025.08.01	□C50671-01
-------------------	---	---------	------------------	------------------	-----------	-----------	------------------	------------

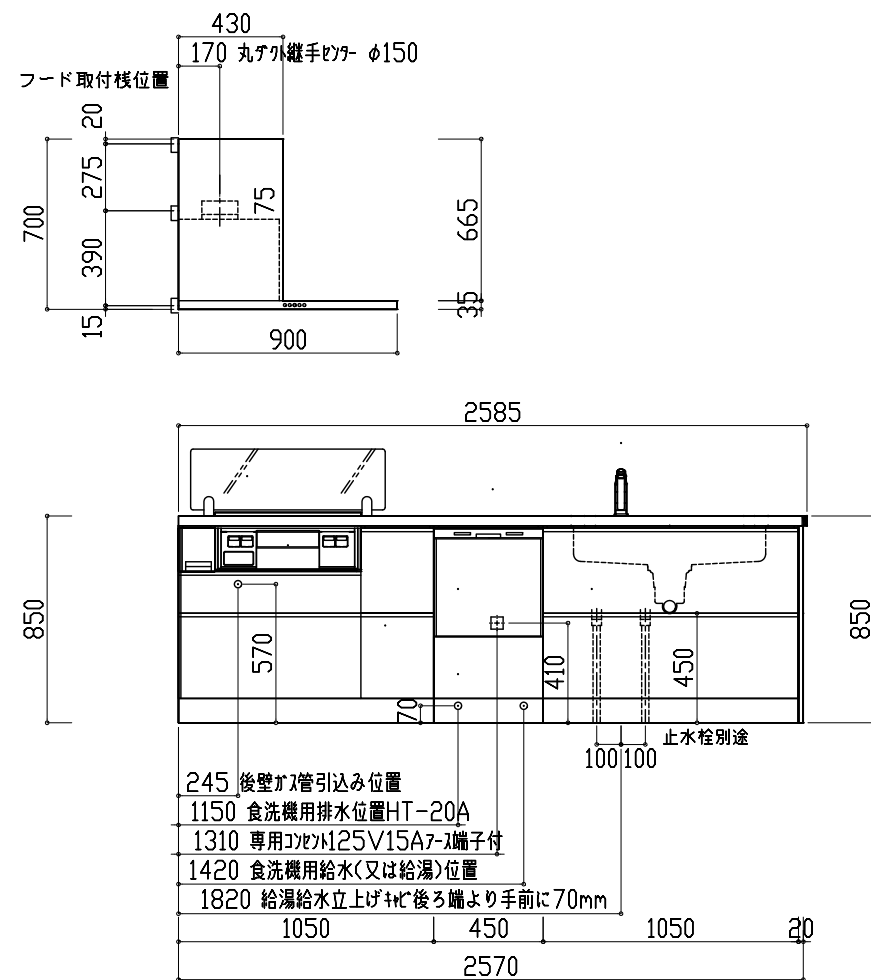

FIRST PLUS	現場名	カタログセットプラン	タイプW	食洗有り	天板	シリーズ・扉	Scale	営業担当	作図担当	製図	□C50671-01
		コンパクト	W2550 (R)	邸	*	扉 カラー未定	縮尺 1/30	*	*	2025.08.01	