

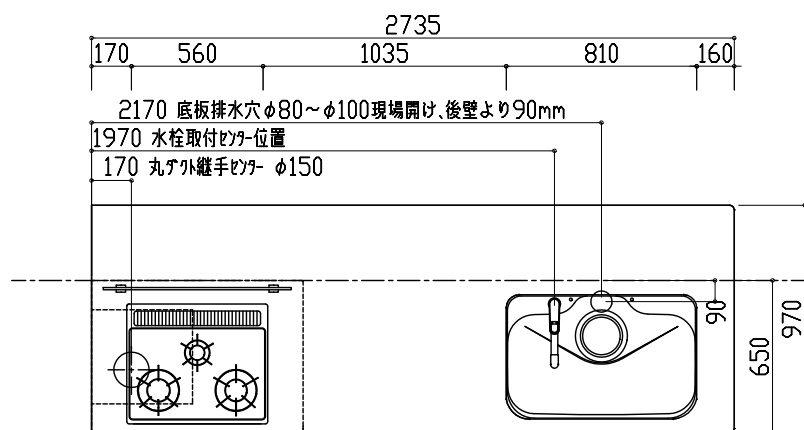
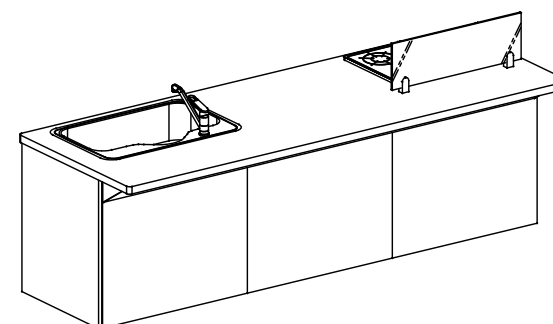
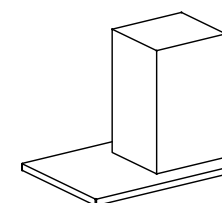


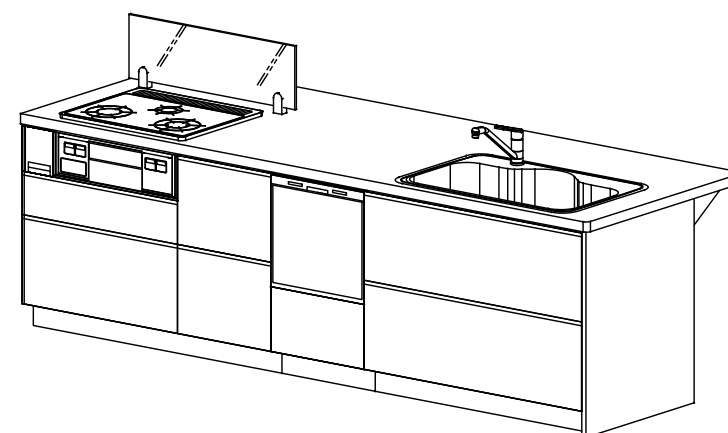

▽ 施工寸法基準線
(キャビネット背面)

* 後ろ壁から施工基準線までの距離は未定です。
現場にて必ず御確認をお願いします。

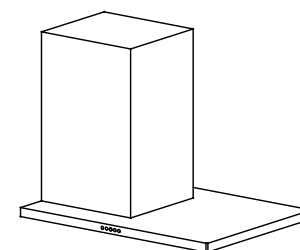

FIRST PLUS

現場名 カタログヒットプラン タイプW 食洗有り
コンパクト W2700(R) 部

天板 *

シリーズ・扉
扉カラー未定






Scale
縮尺 1/30

営業担当 *

作図担当 *

製図
2025.08.01

図番
DC50672-01

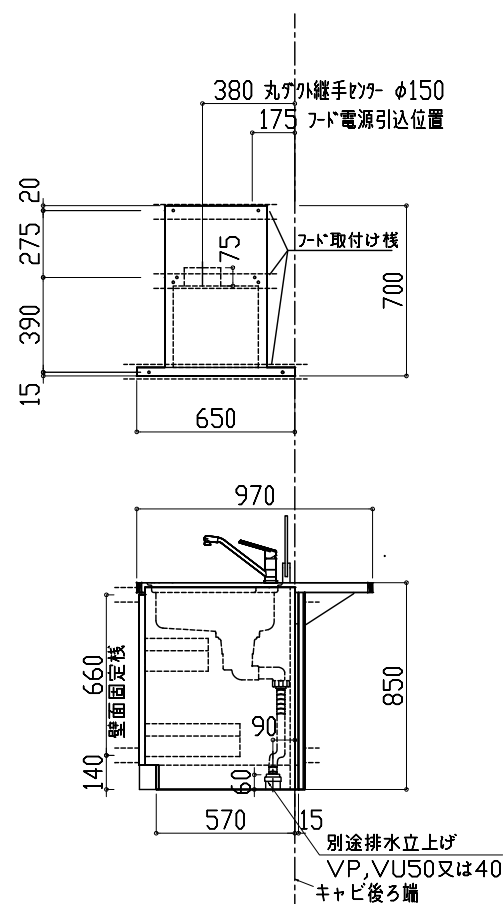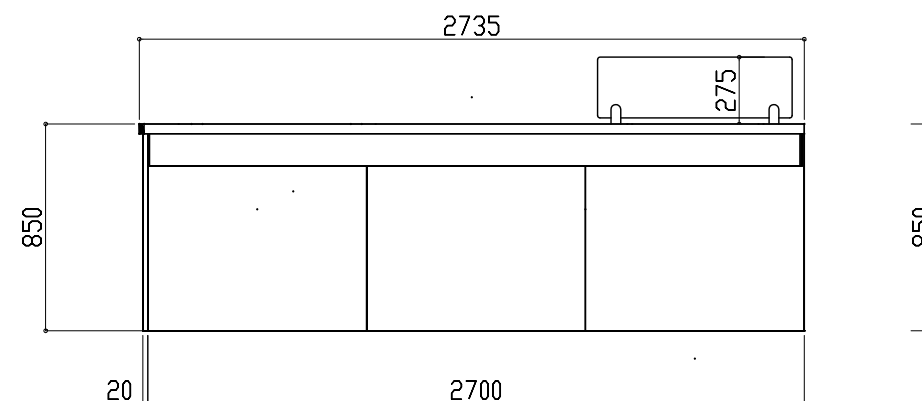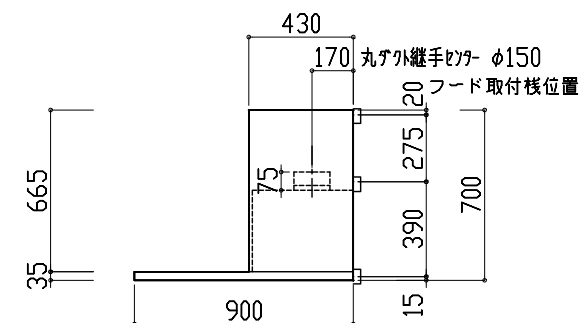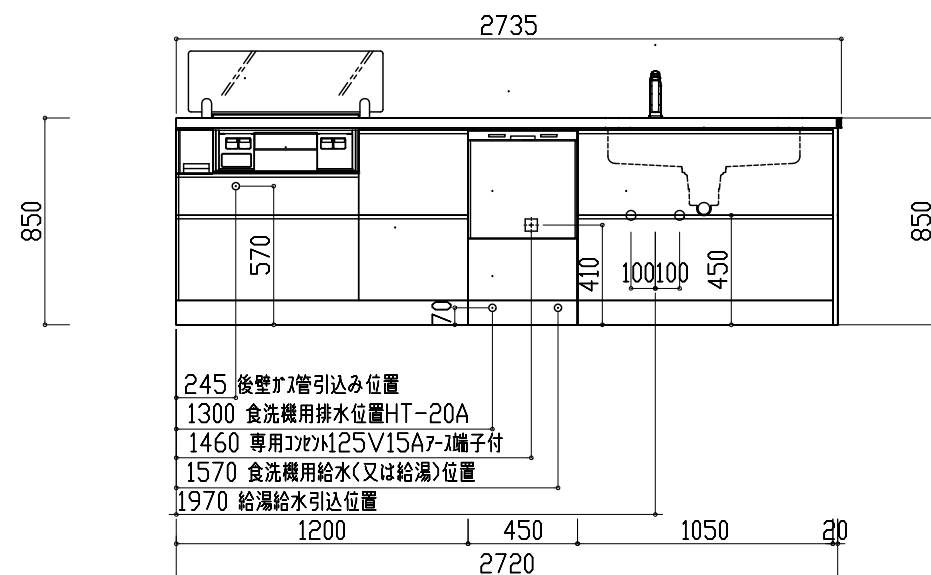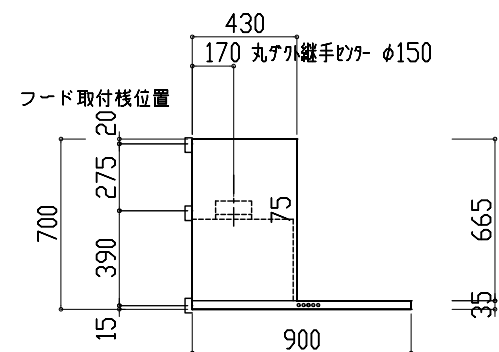

FIRST PLUS

現場名 カタログヒットプラン タイプW 食洗有り
コンパクト W2700(R) 邸

＊

シリーズ・扉
扉 カラー未定

Scale
縮尺 1/30

営業担当
＊

作図担当
＊

製図
2025.08.01 □C50672-01