

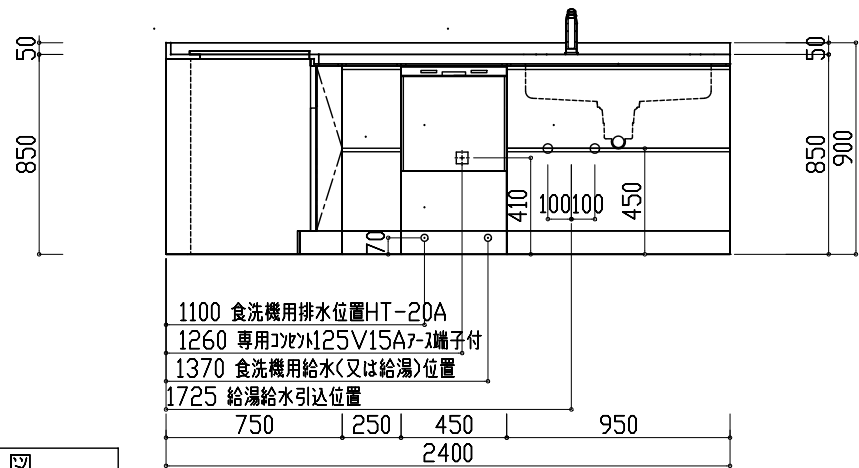
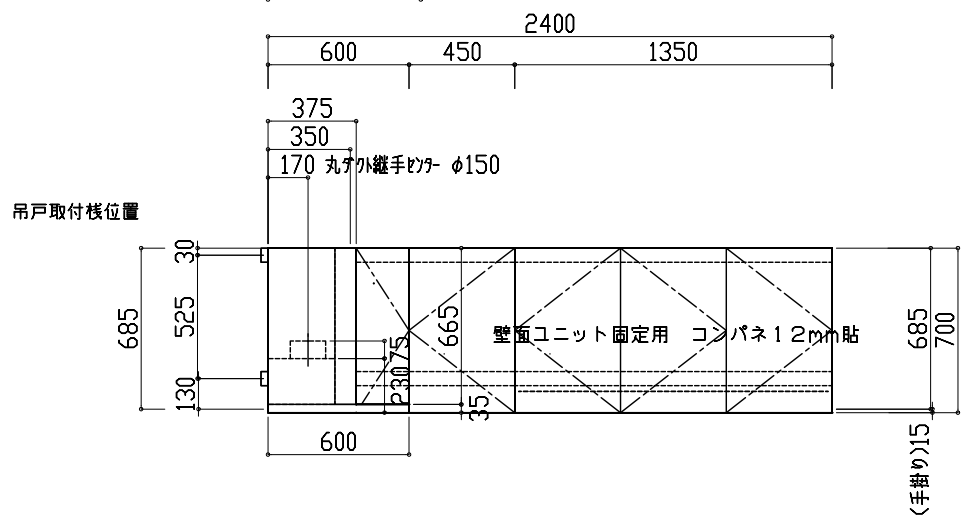
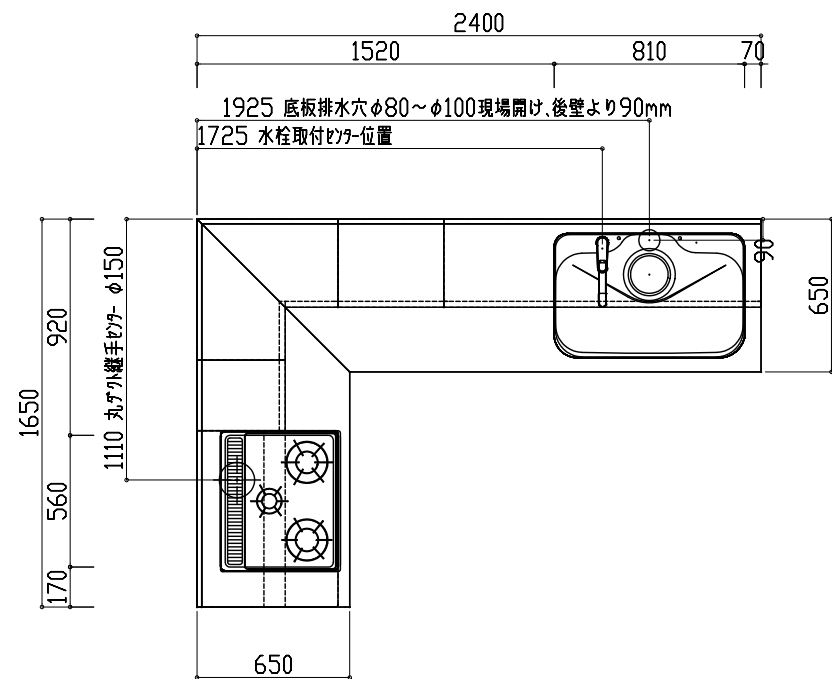
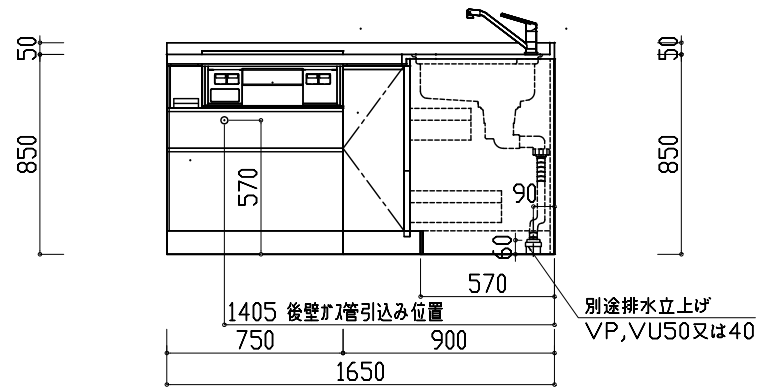
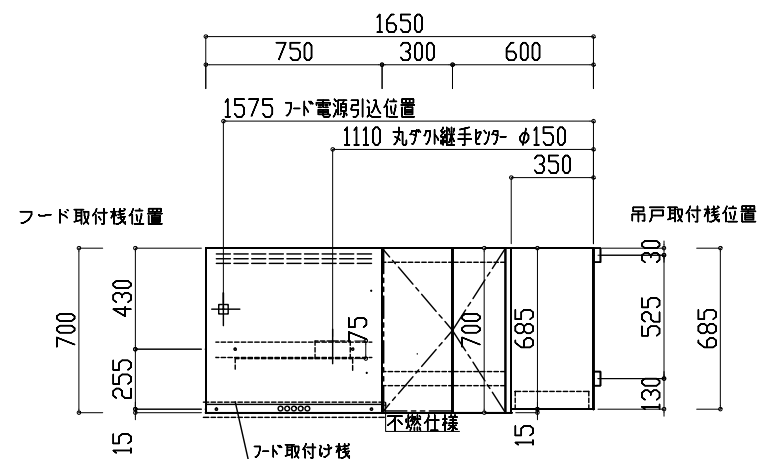


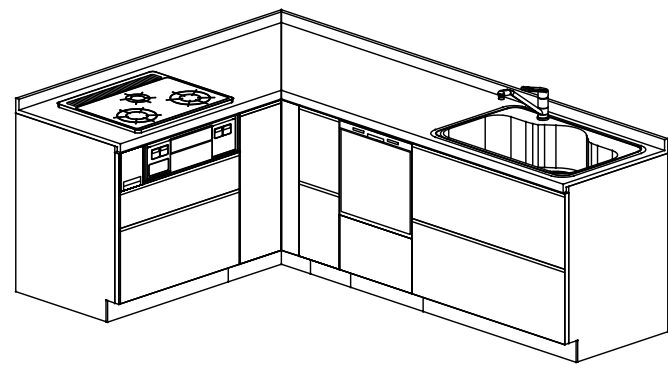

展開A図

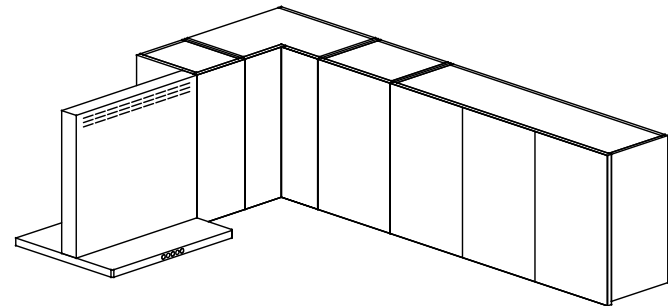

展開D図

FIRST PLUS

現場名 カタログセットプラン タイプW 食洗有り
W2400×1650(R) 吊戸有り

天板

*

シリーズ・扉

扉カラー未定

Scale

縮尺 1/30

営業担当

*

作図担当

*

製図

2025.08.01

□C5064001