
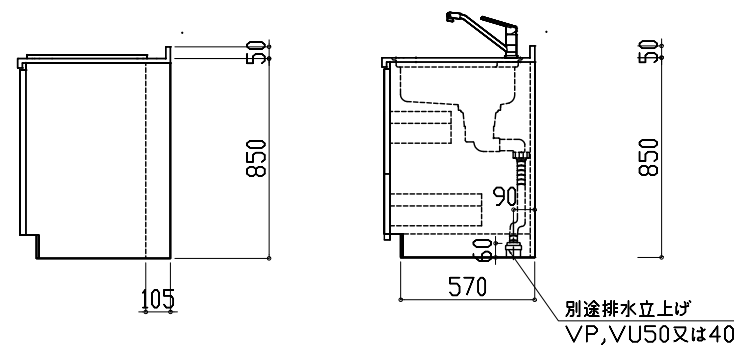
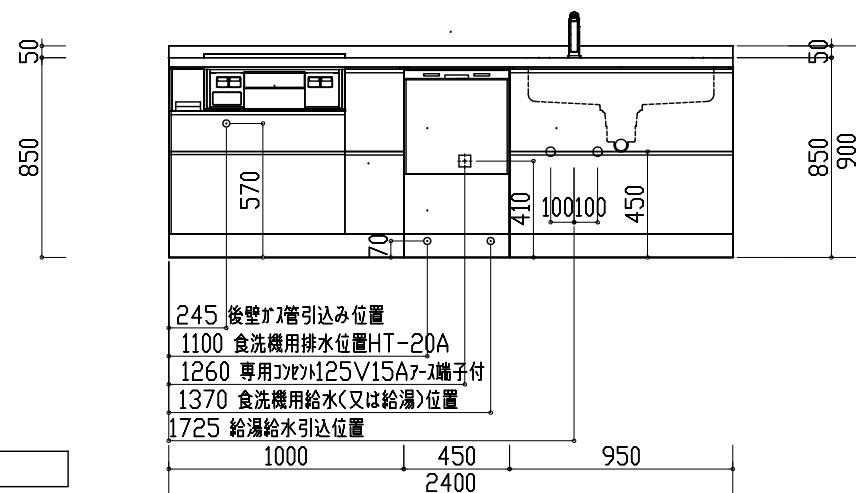
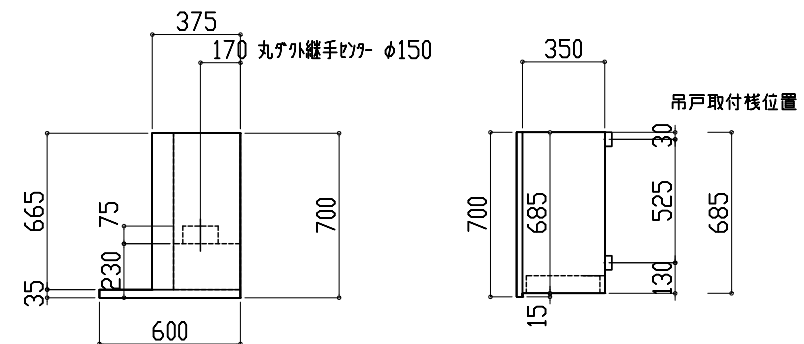
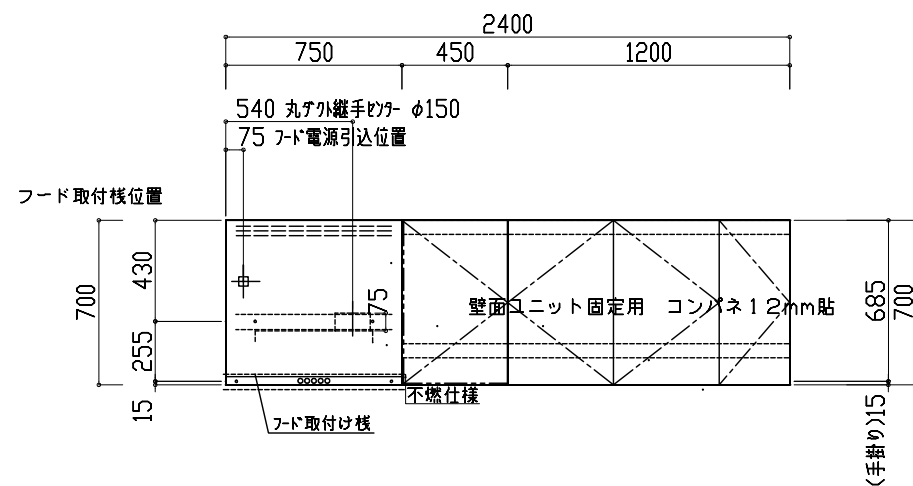
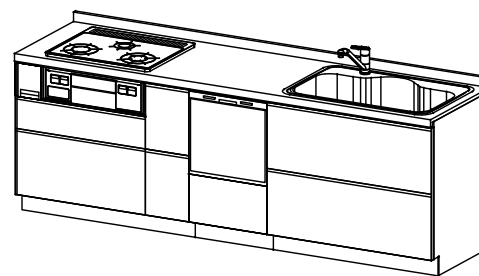
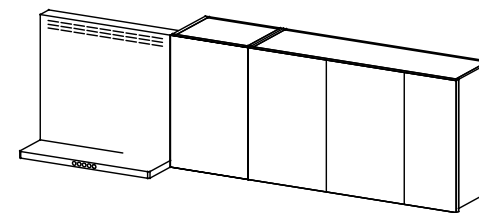


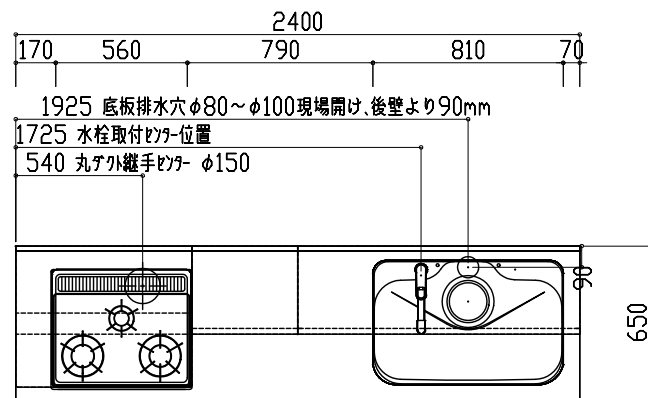

展開 A 図

展開 D 図

FIRST PLUS

現場名 カタログセットプラン タイプW 食洗有り
W2400(R) 吊戸有り 部

天板 T*

シリーズ・扉 扉カラー未定

Scale 縮尺 1/30

営業担当 *

作図担当 *

製図 2025.08.01

図番 DC50324-01