
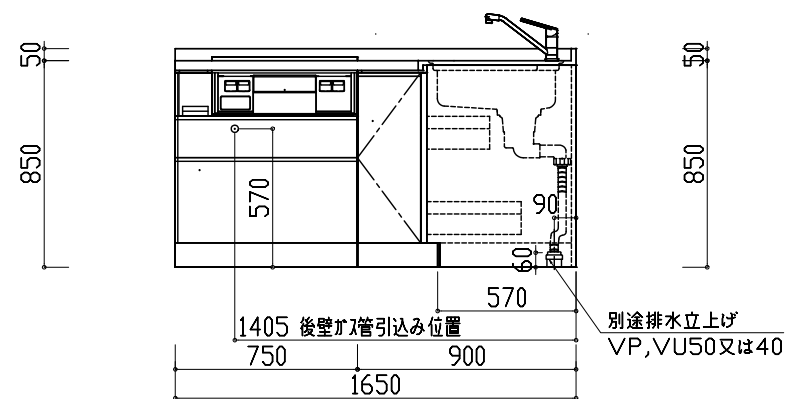
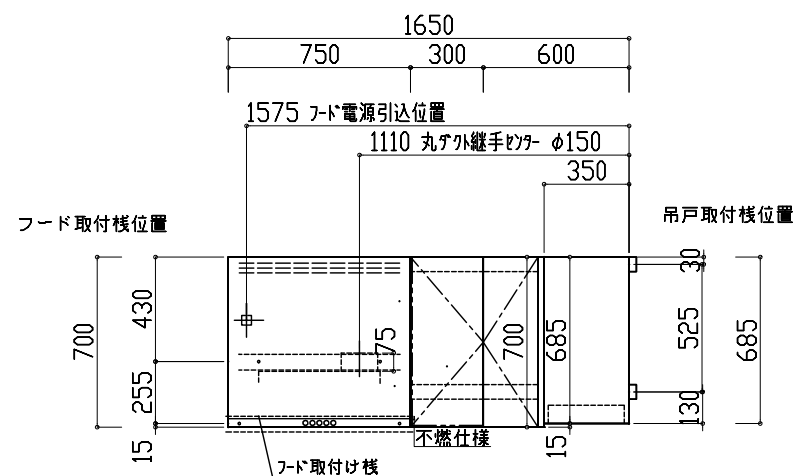
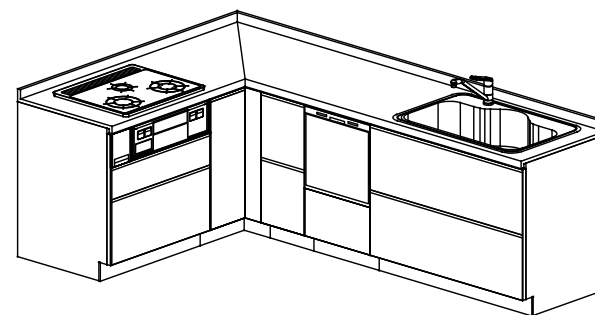
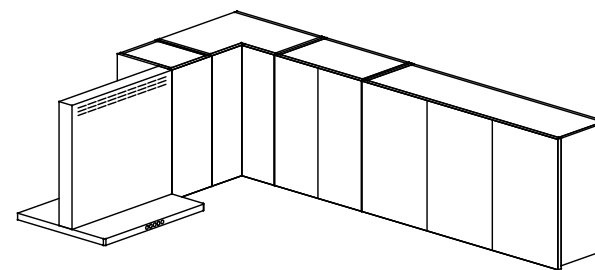
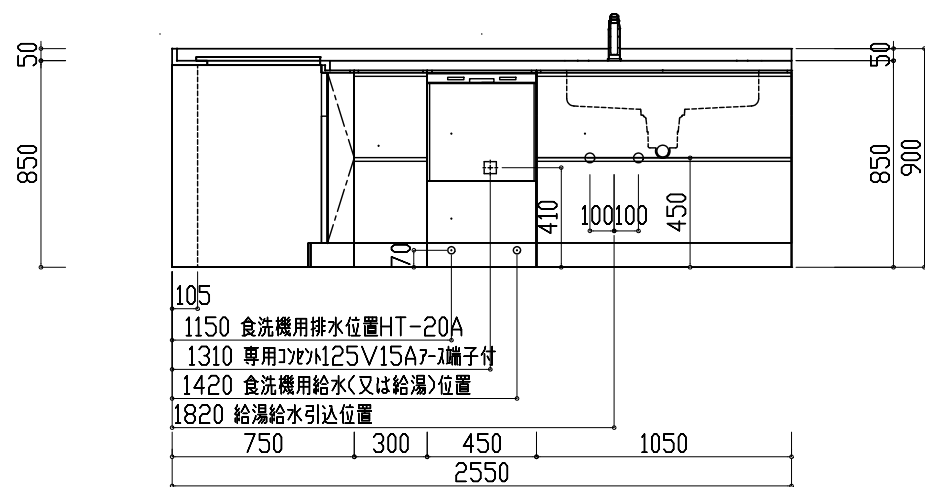
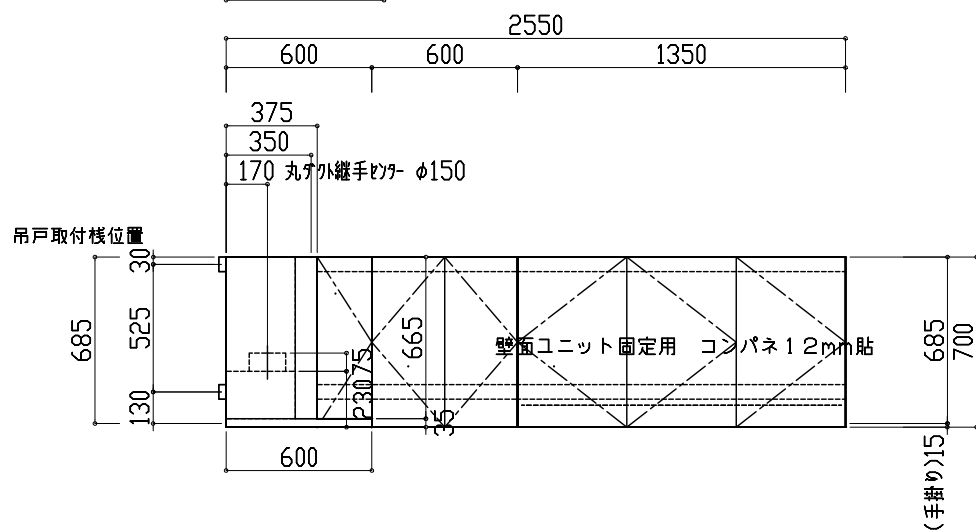


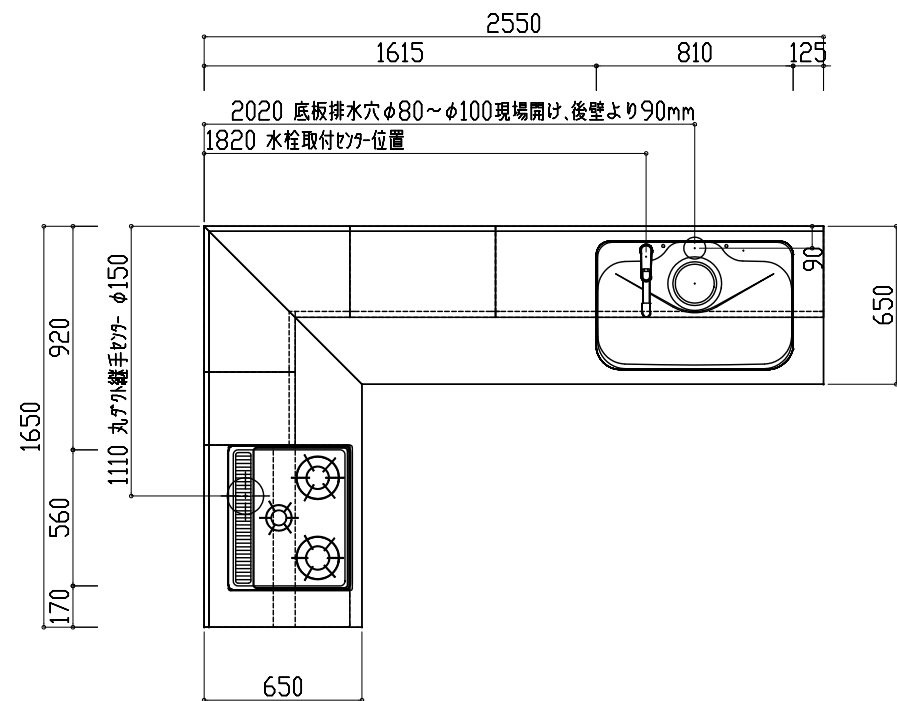

展開D図

展開A図

FIRST PLUS

現場名 カタログセットプラン タイプW 食洗有り
W2550×1650 (R) 吊戸有り 邸

天板

※

シリーズ・扉

扉カラー未定

Scale

縮尺 1/30

営業担当

※

作図担当

※

製図

2025.08.01

QC50641-01