
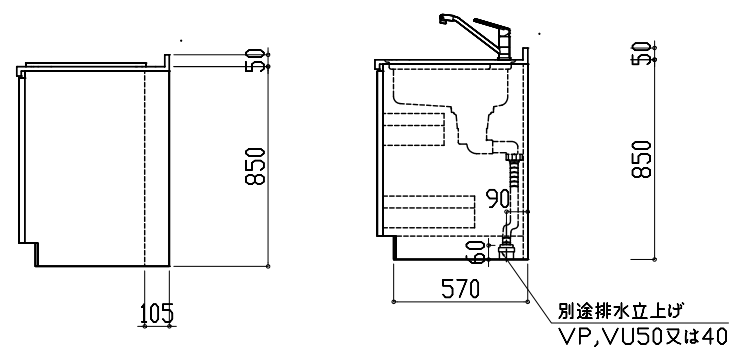
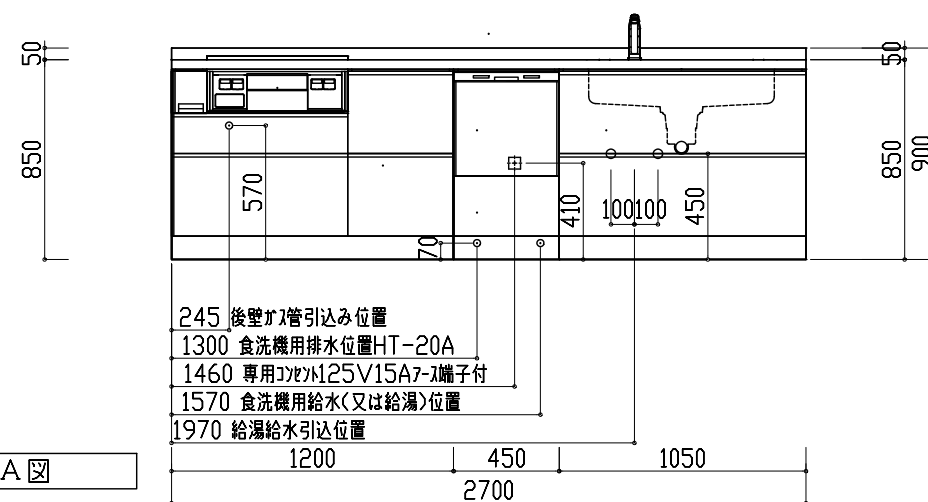
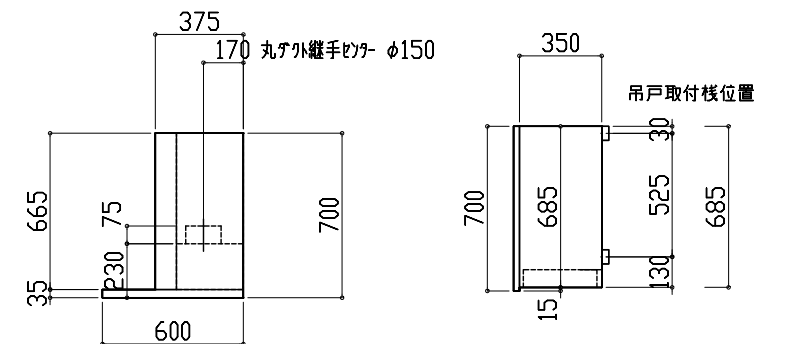
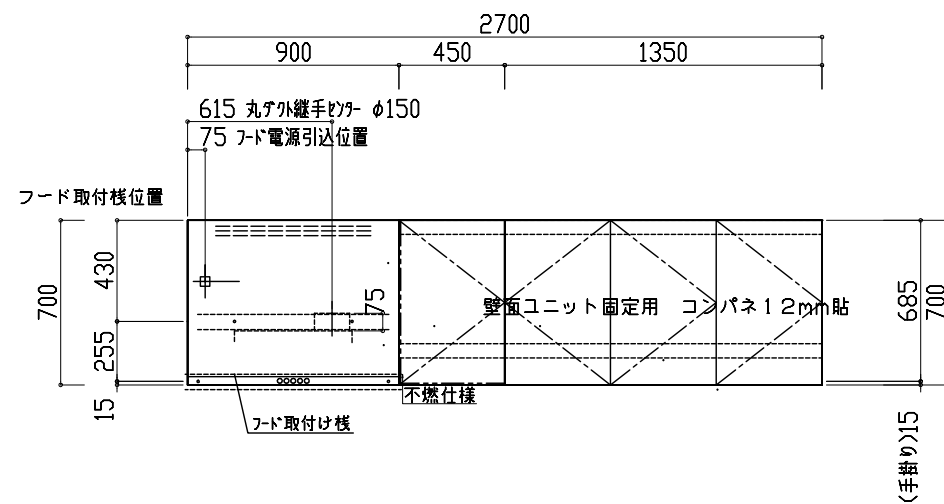
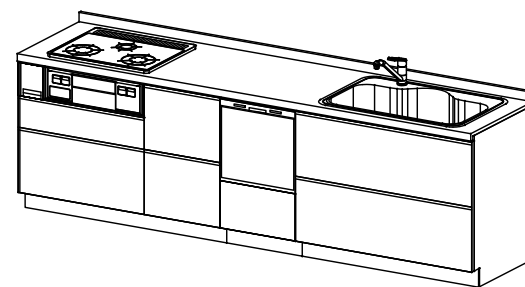
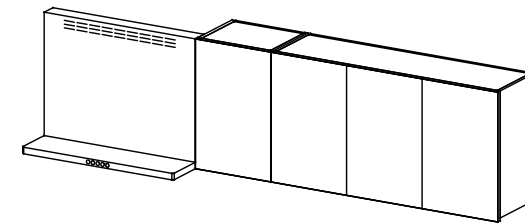


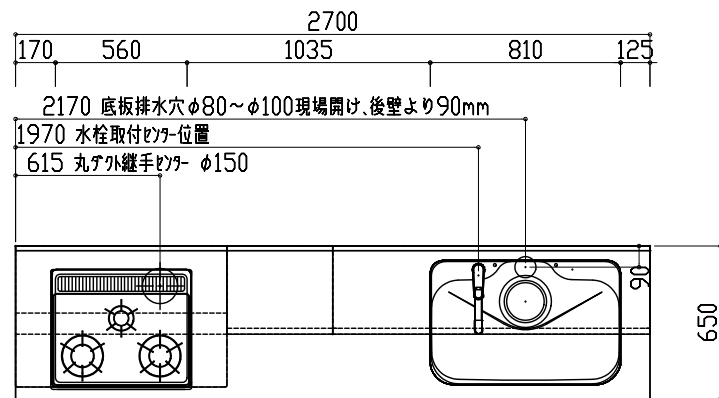

展開 A 図

展開 D 図

FIRST PLUS

現場名
カタログセットプラン タイプW 食洗有り
W2700(R) 吊戸有り

天板
T*

シリーズ・扉
扉カラー未定

Scale
縮尺 1/30

営業担当
*

作図担当
*

製図
2025.08.01

図番
DC50326-01