

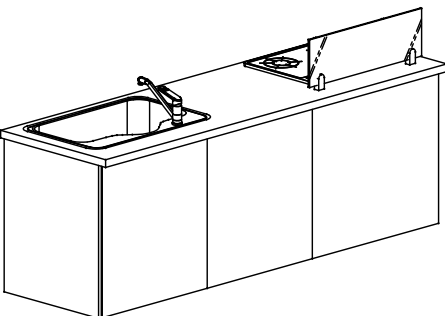
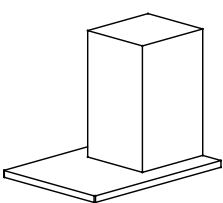
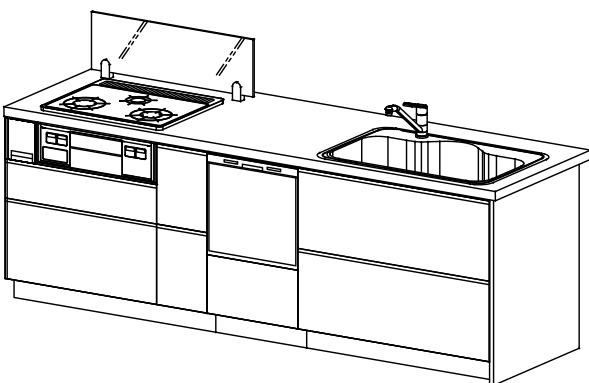
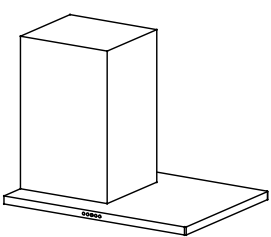
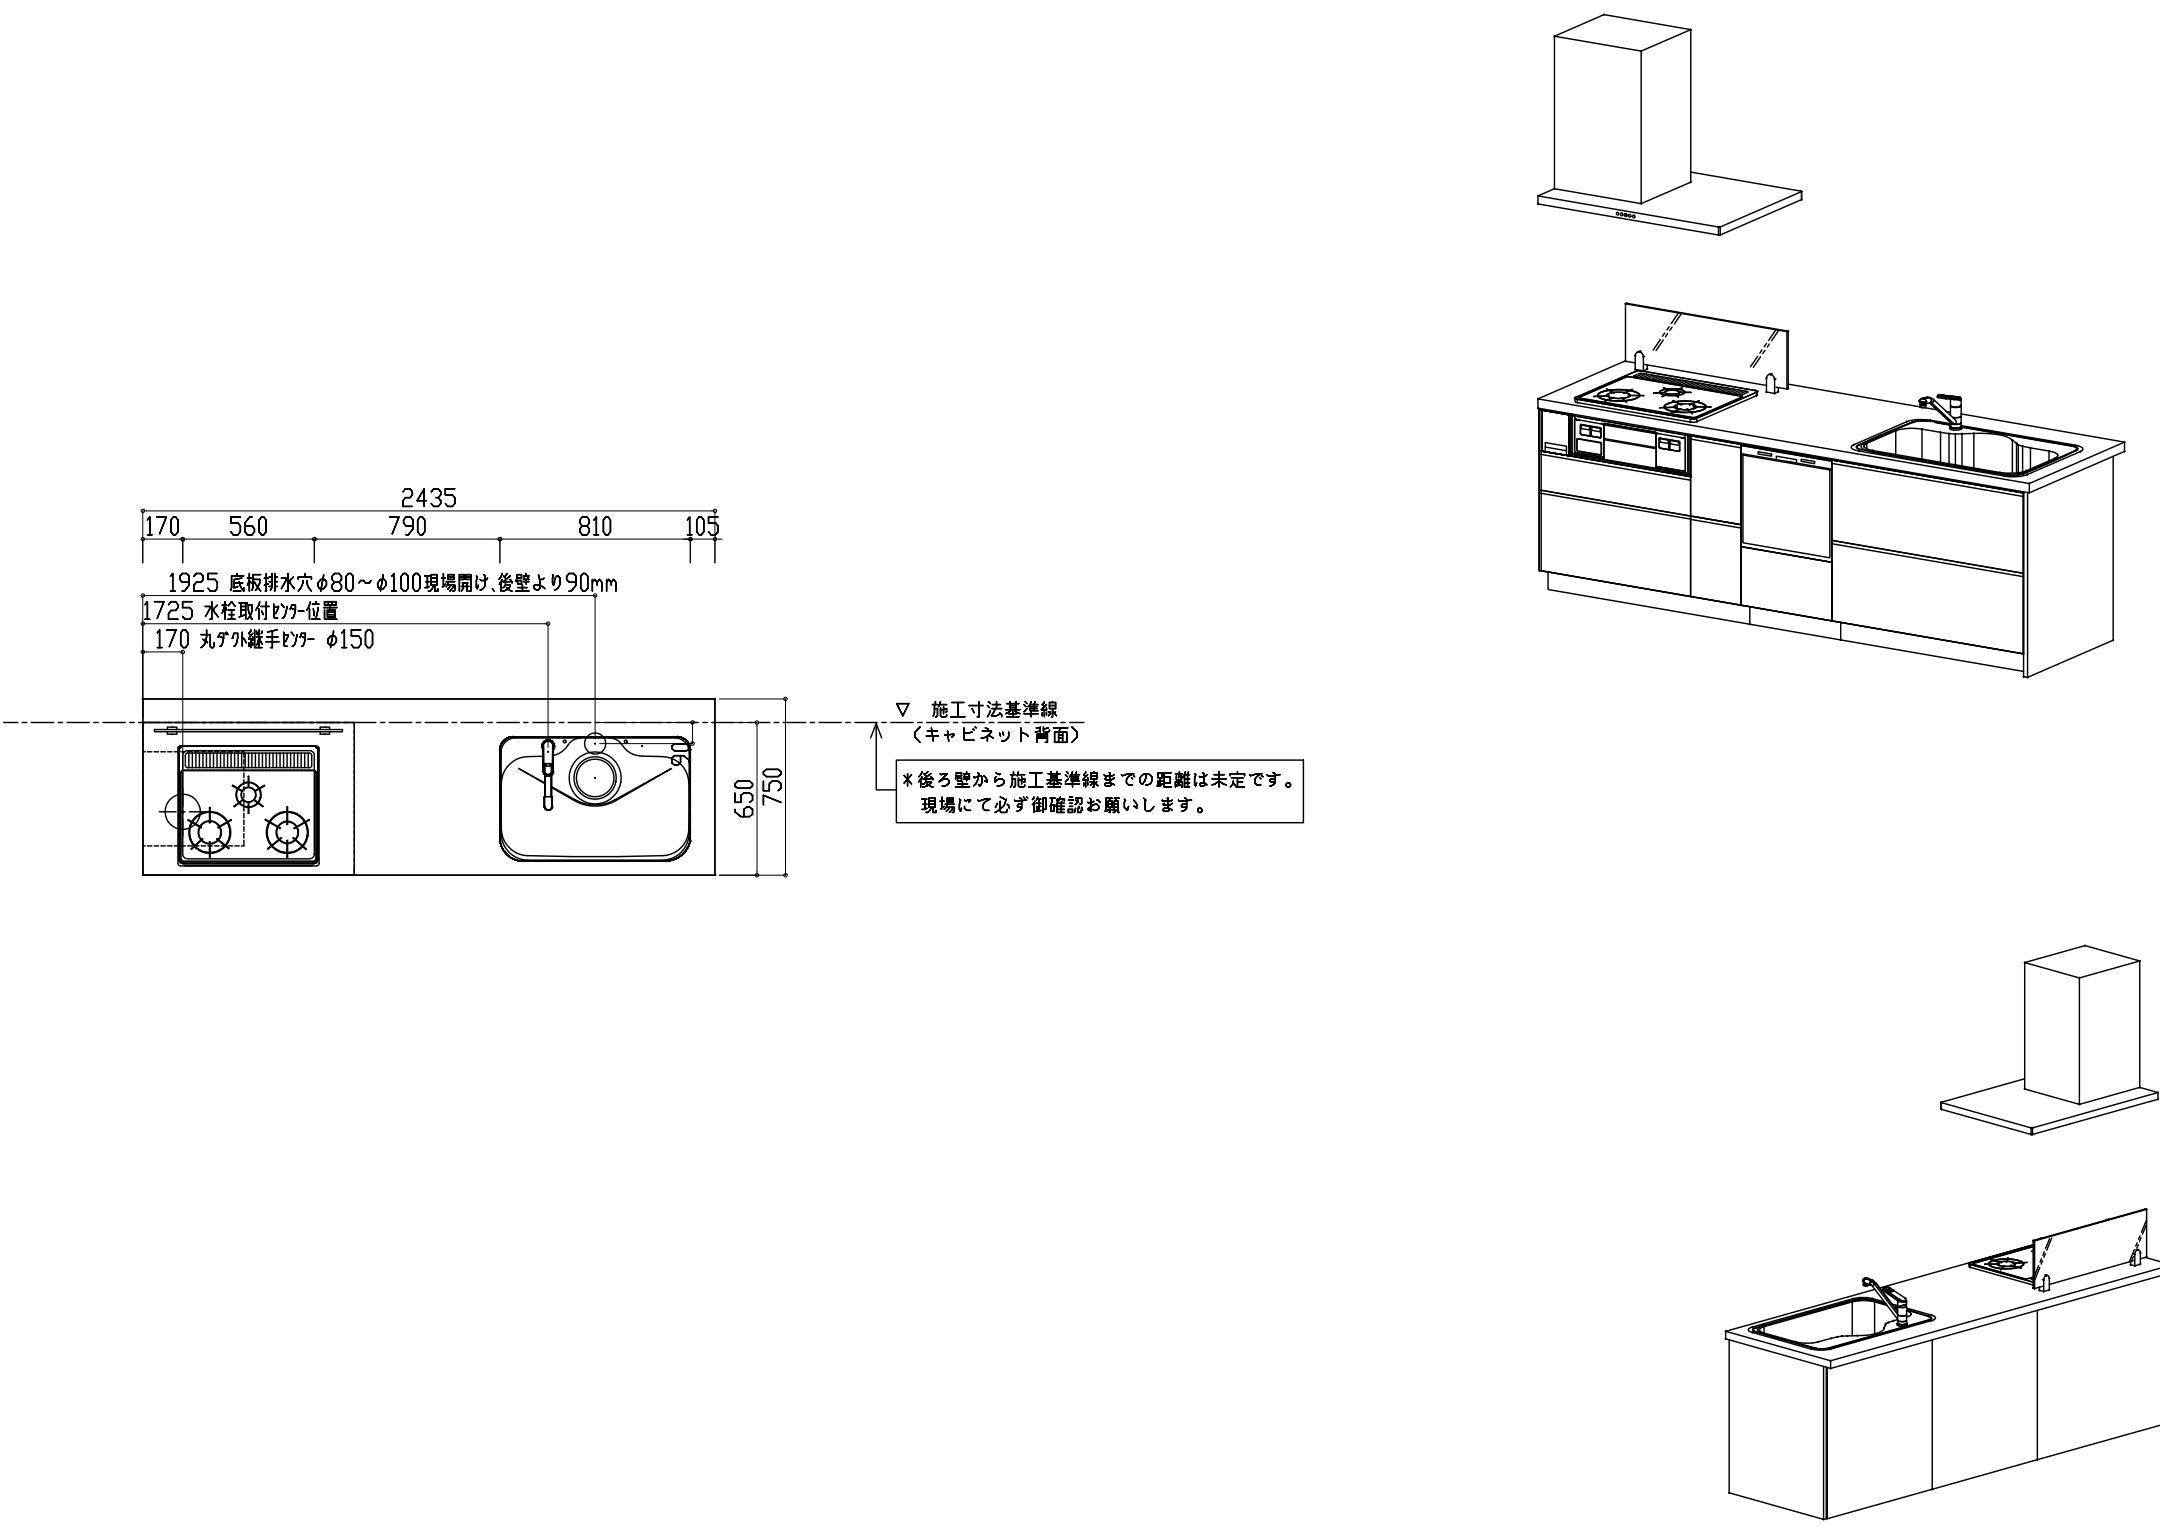
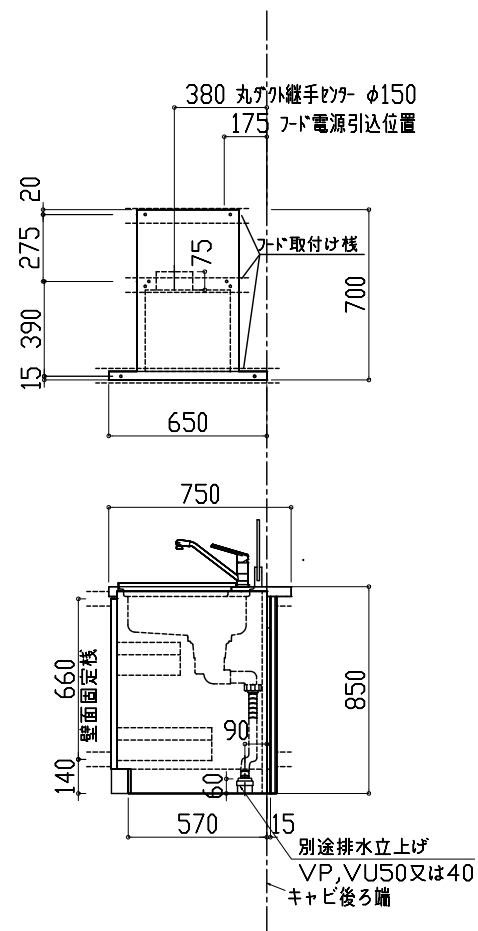


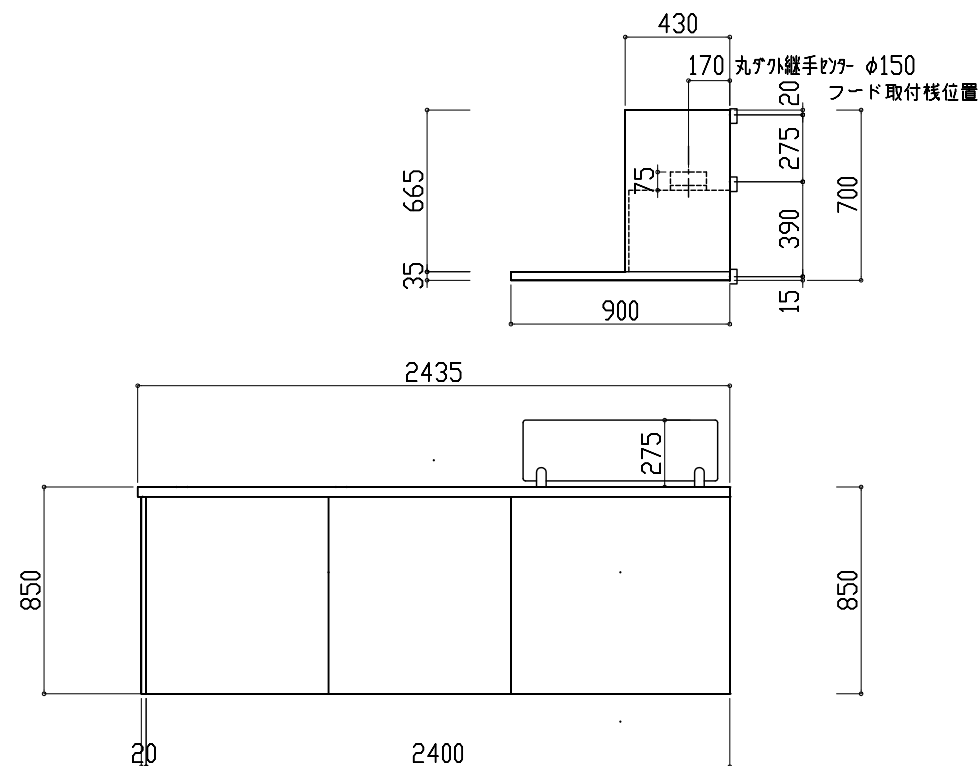

FIRST PLUS	現場名	天板	シリーズ・扉	Scale	営業担当	作図担当	製図	□C50696-01
	カタログヒットプラン タイプW 食洗有り スリム W2400 (R) 邸	*	扉カラー未定	縮尺 1/30	*	*	2025.08.01	

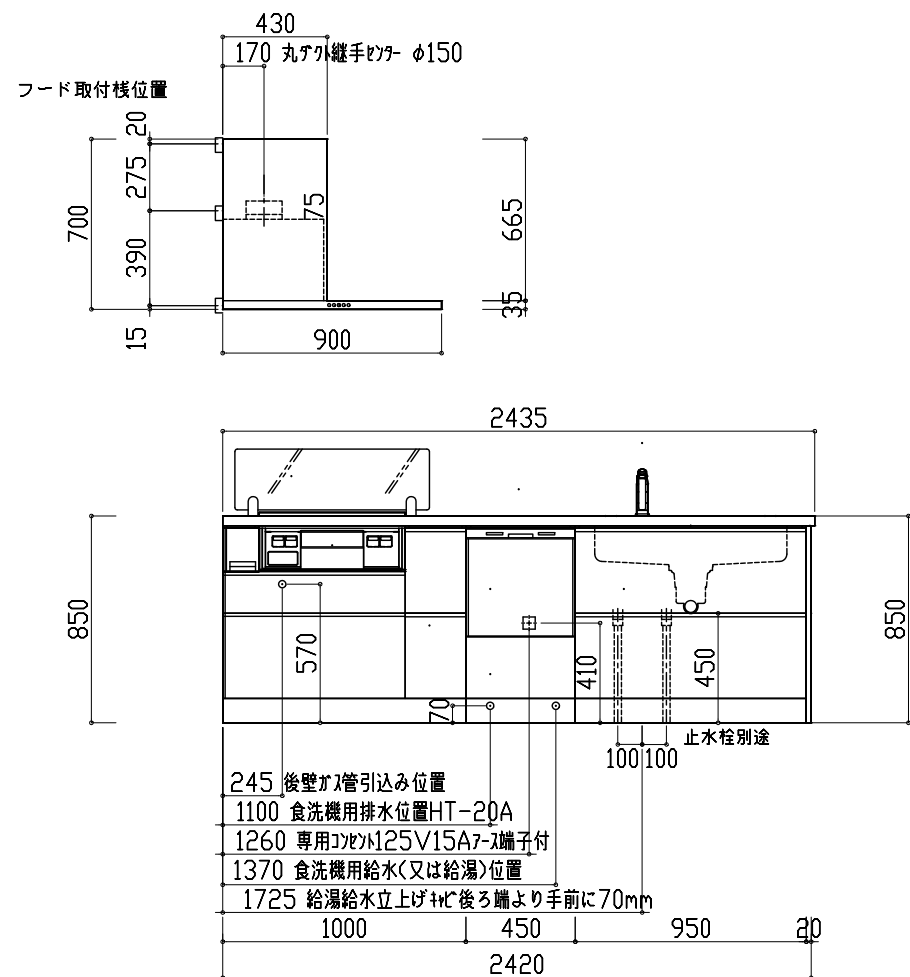

FIRST PLUS	現場名 カタログセットプラン タイプW 食洗有り スリム W2400 (R) 邸	天板 ＊	シリーズ・扉 扉 カラー未定	Scale 縮尺 1/30	営業担当 ＊	作図担当 ＊	製図 2025.08.01	□C50696-01
-------------------	--	---------	-------------------	------------------	-----------	-----------	------------------	------------