

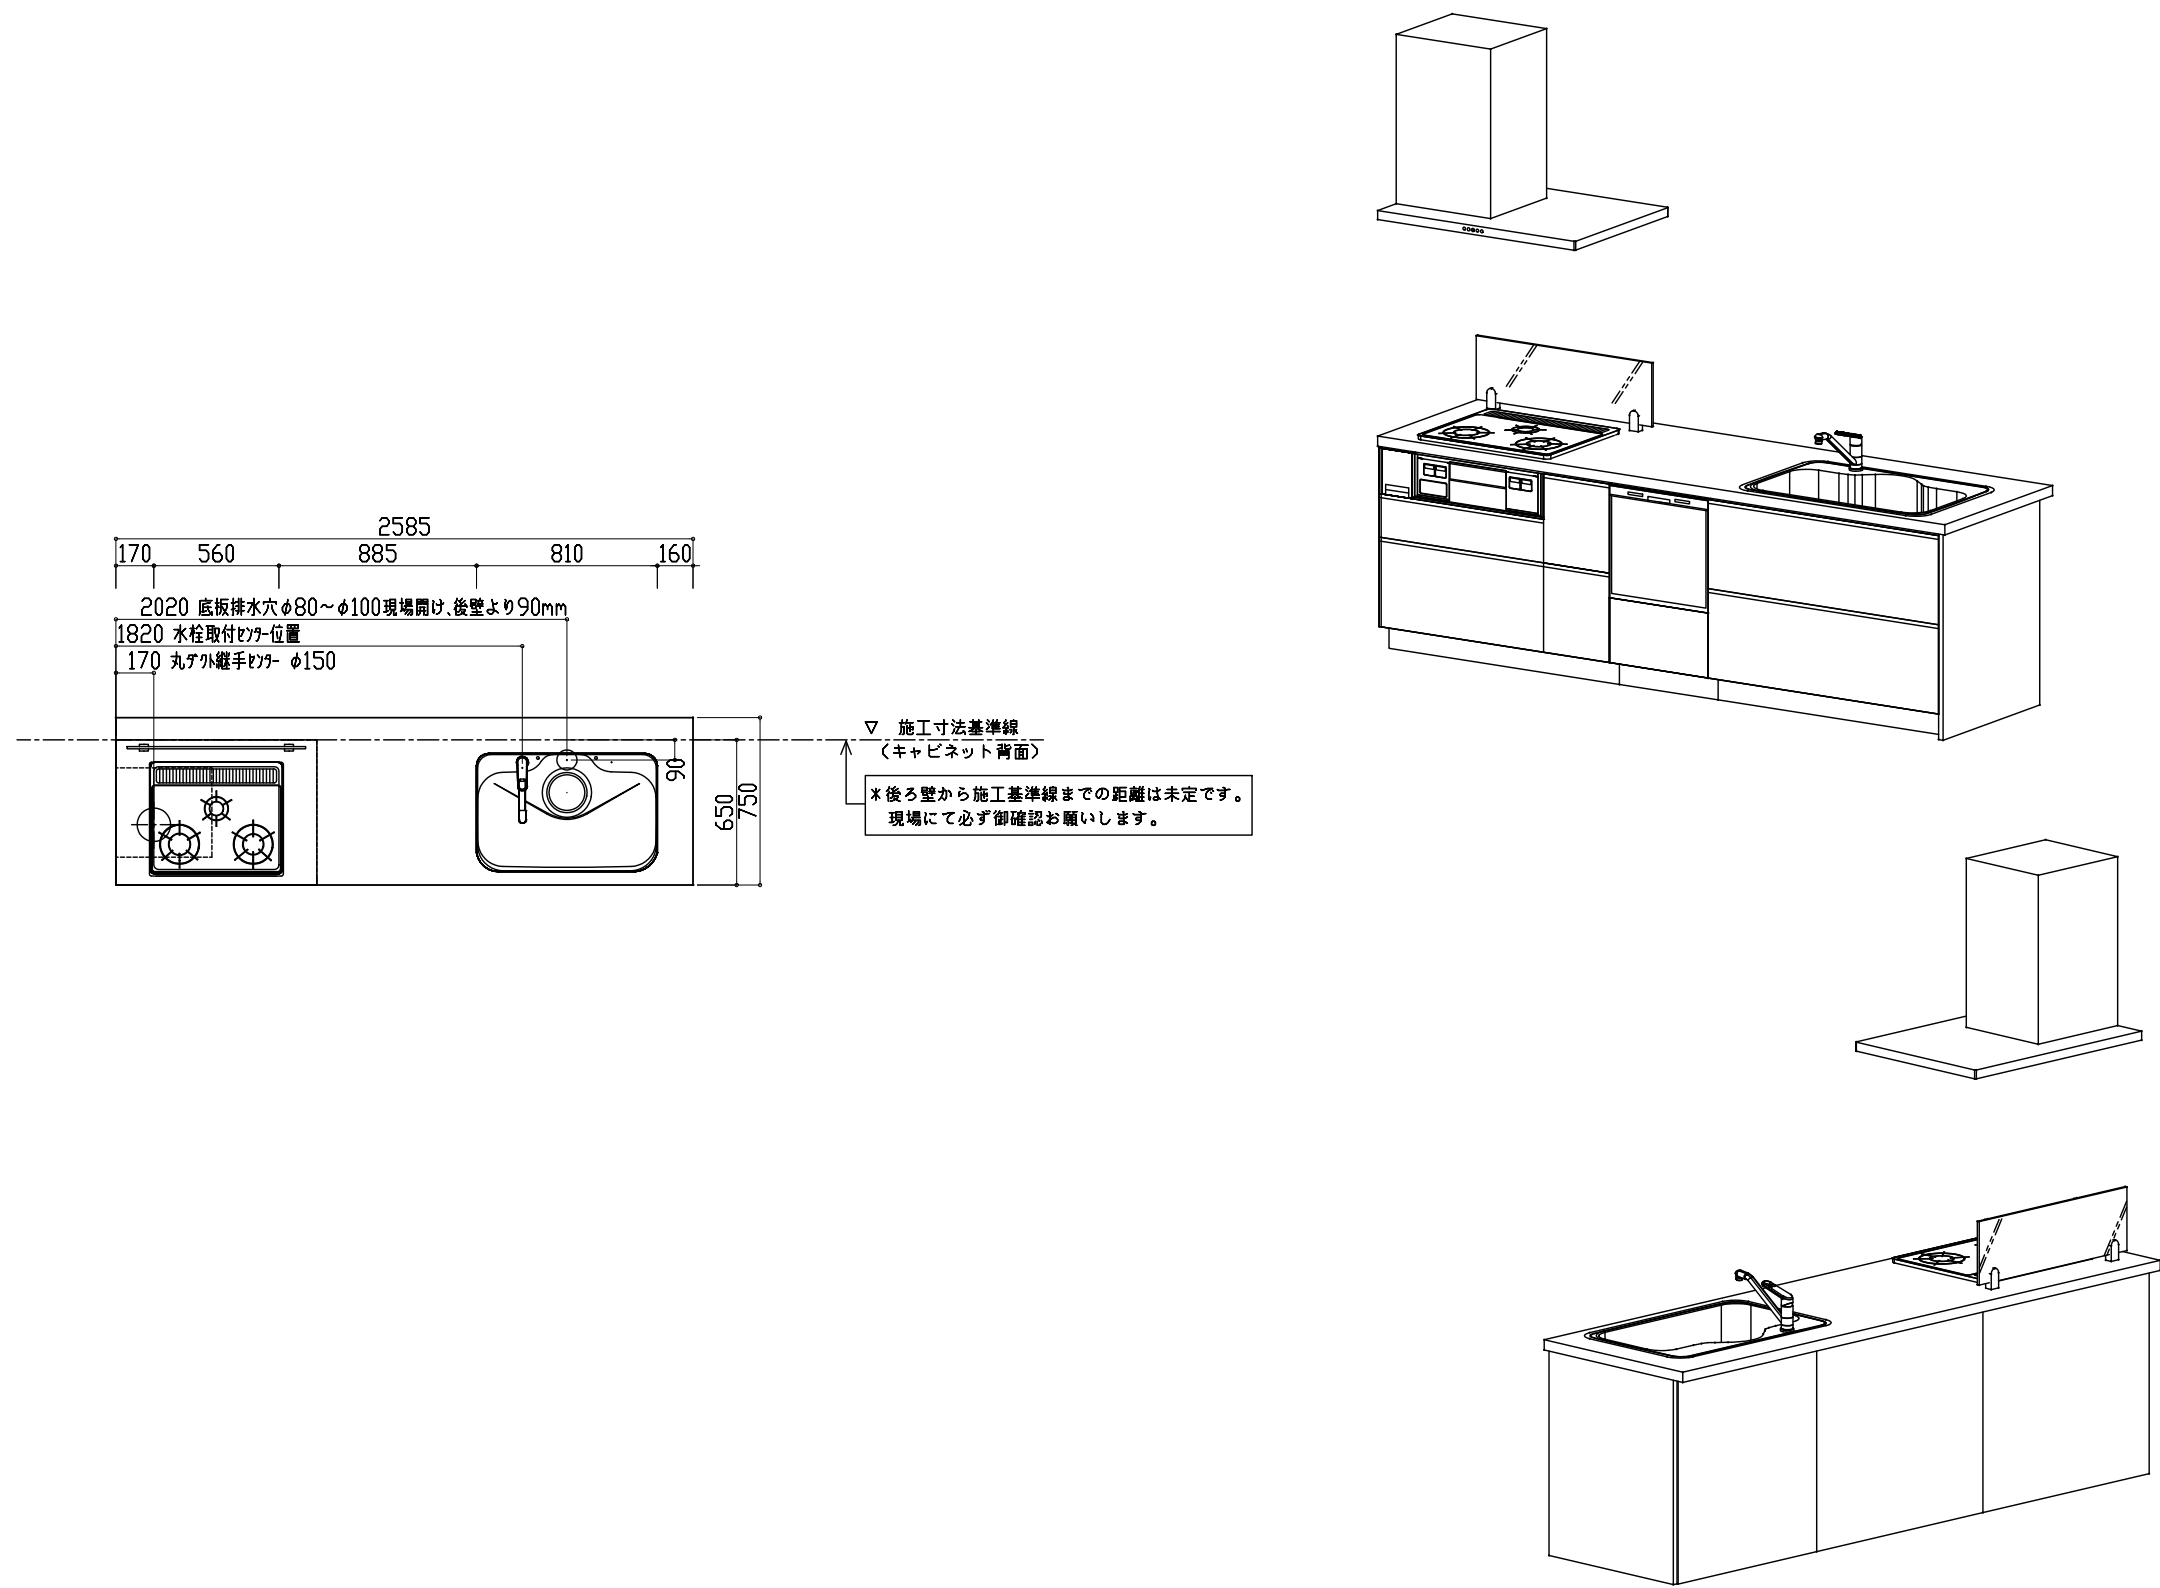
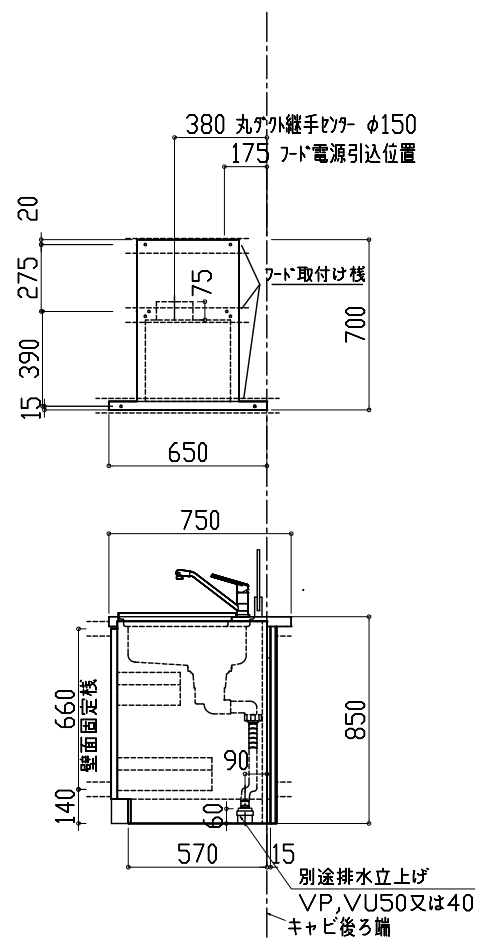


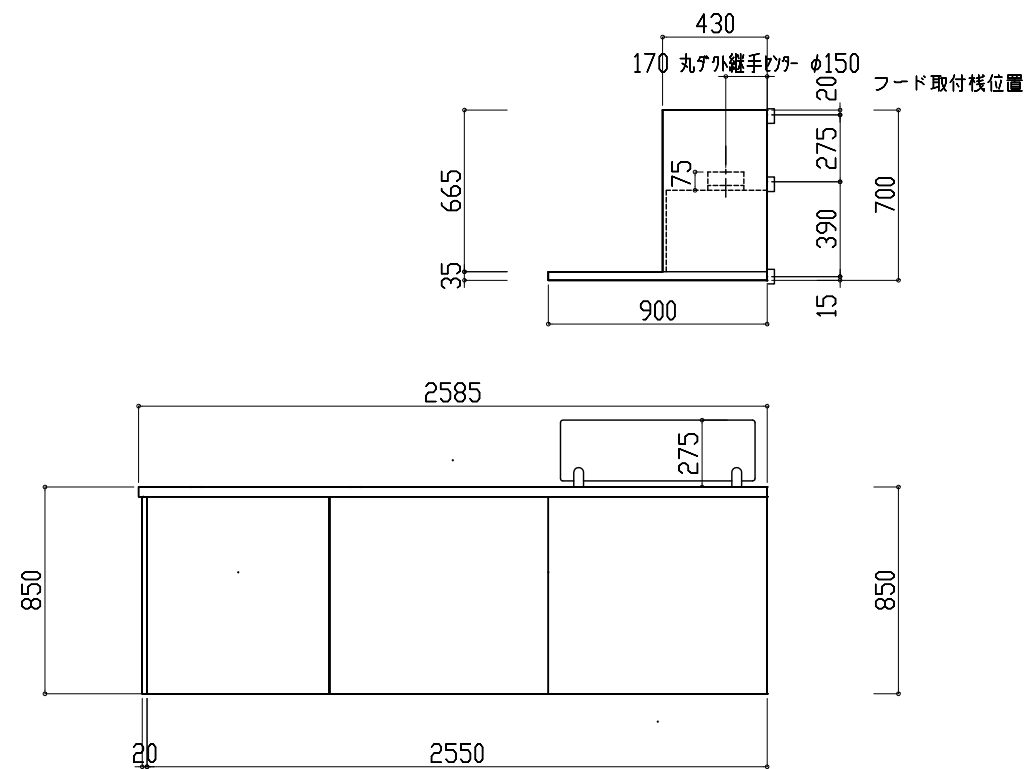

FIRST PLUS	現場名カタログヒットプラン タイプW 食洗有り スリム W2550 (R) 邸	天板 *	シリーズ・扉 扉カラー未定	Scale 縮尺 1/30	営業担当 *	作図担当 *	製図 2025.08.01	□C50697-01
------------	--	---------	------------------	------------------	-----------	-----------	------------------	------------

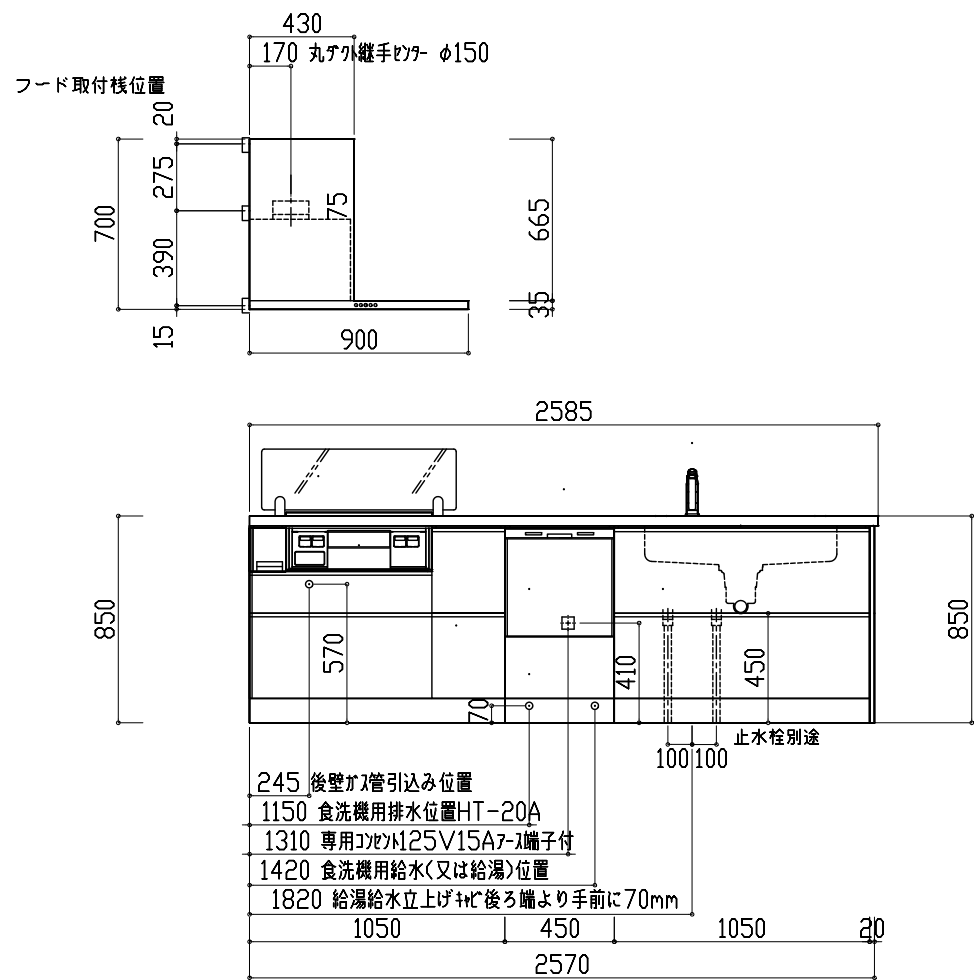

FIRST PLUS	現場名カタログセットプラン タイプW 食洗有り スリム W2550(R) 邸	天板 ＊	シリーズ・扉 扉カラー未定	Scale 縮尺1/30	営業担当 ＊	作図担当 ＊	製図 2025.08.01	□C50697-01