


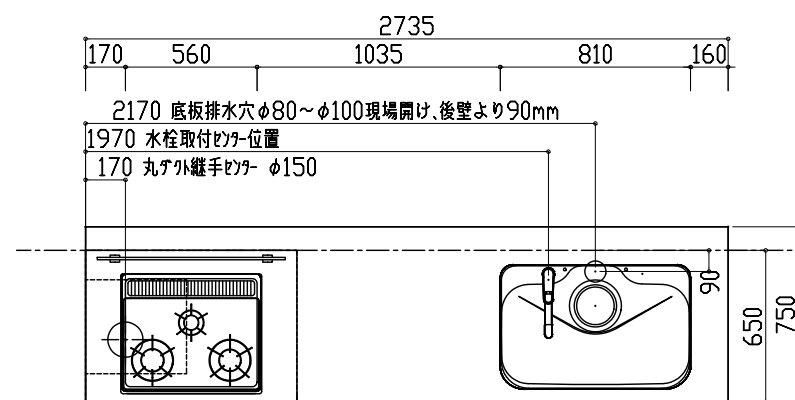
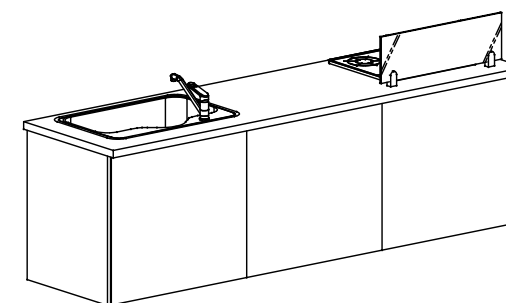


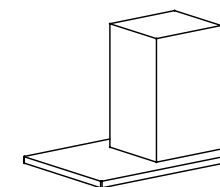

▽ 施工寸法基準線
(キャビネット背面)
* 後ろ壁から施工基準線までの距離は未定です。
現場にて必ず御確認をお願いします。

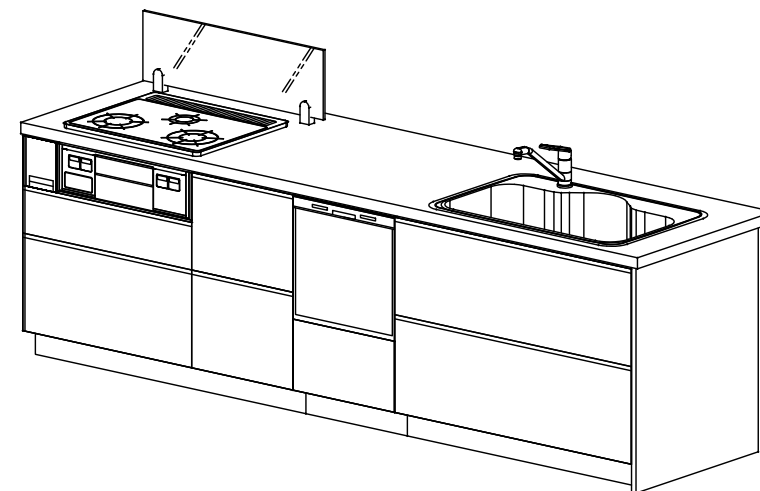

FIRST PLUS	現場名	カタログ	セットプラン	タイプ	W	食洗	有	扉	天板	*	シリーズ・扉	カラー未定	Scale	縮尺 1/30	営業担当	*	作図担当	*	製図	2025.08.01	□C50698-01

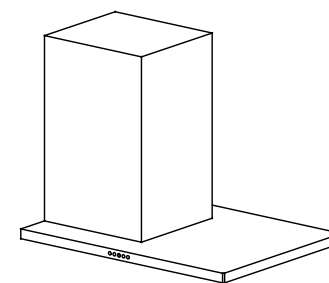