
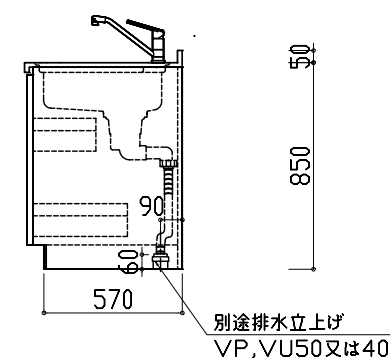
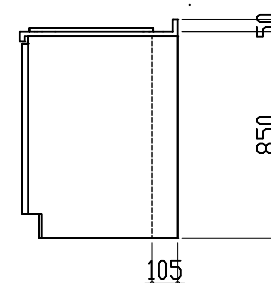
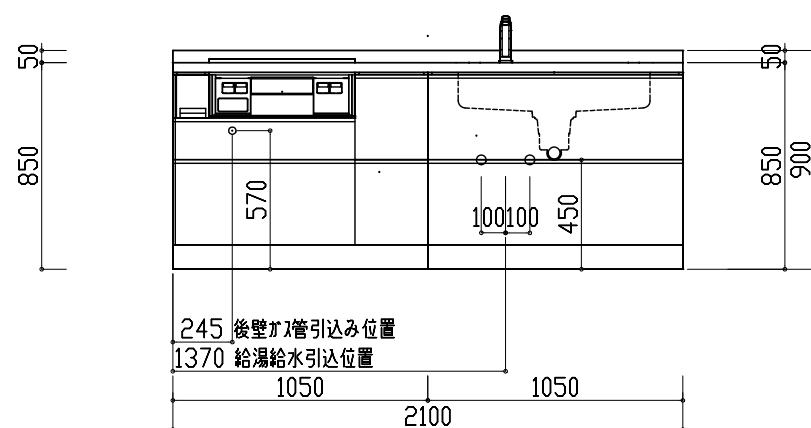
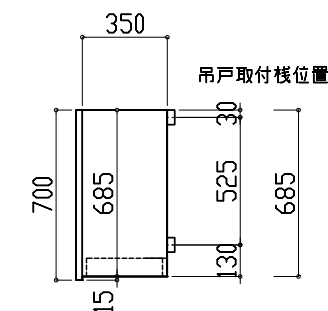
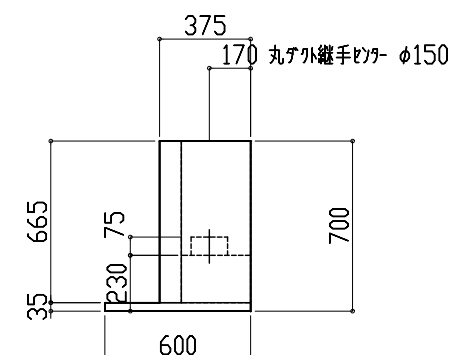
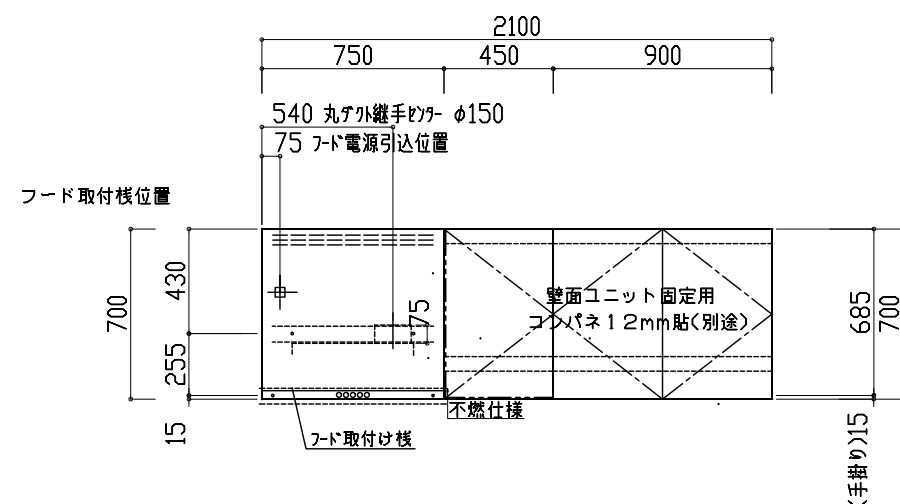
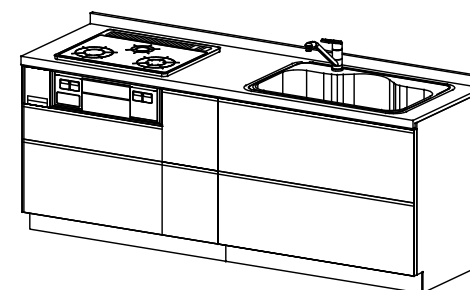
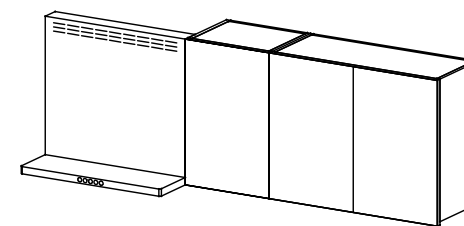


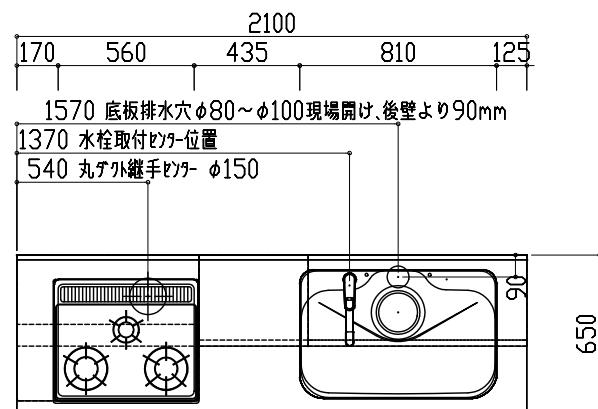

展開A図

展開D図

FIRST PLUS

現場名 カタログヒットプラン タイプW
W2100(R) 吊戸有り

邸

天板 T米

シリーズ・扉 扉カラー未定

Scale 縮尺1/30

営業担当 米

作図担当 米

製図 2025.08.01

QC50316-01