

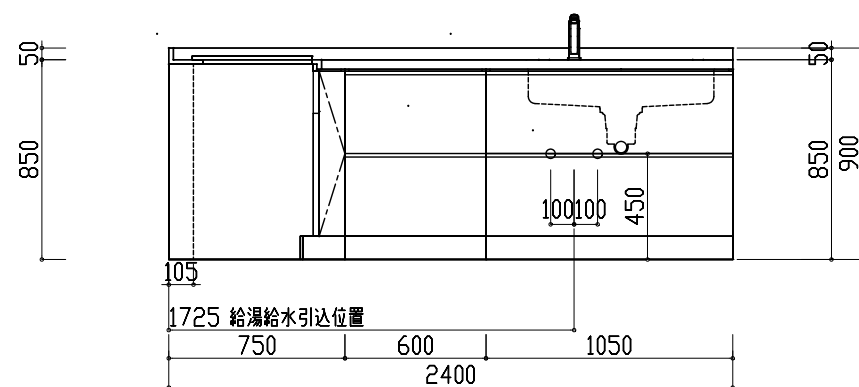
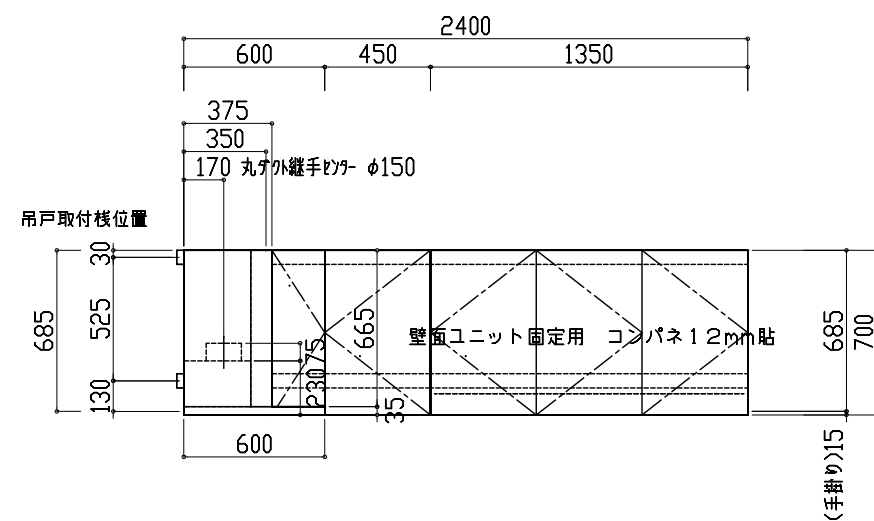
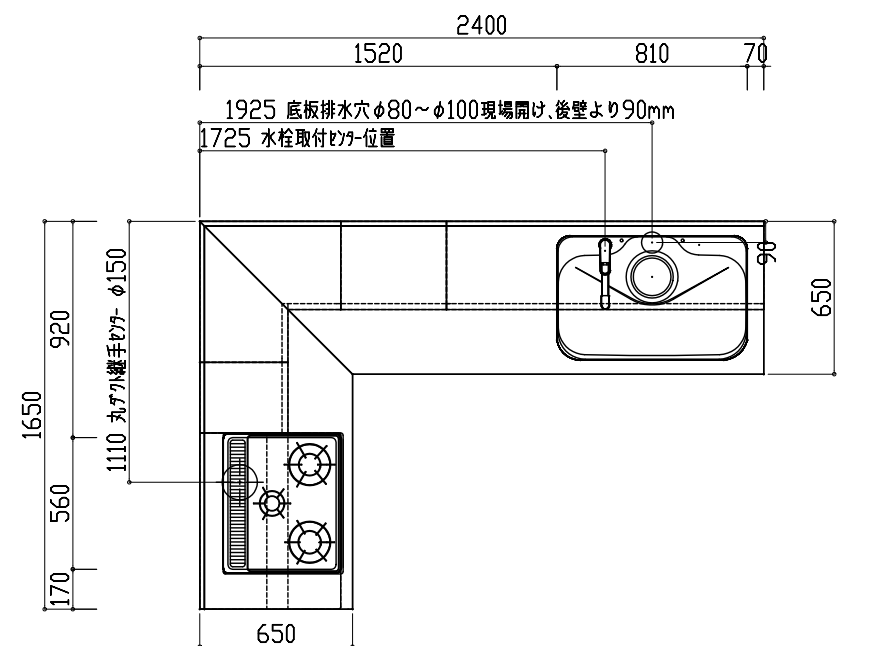
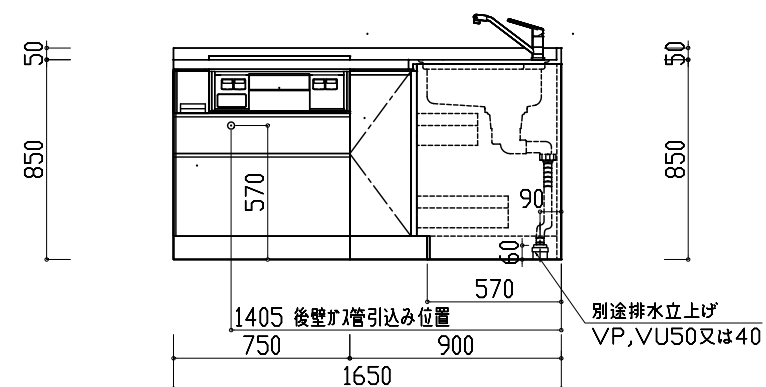
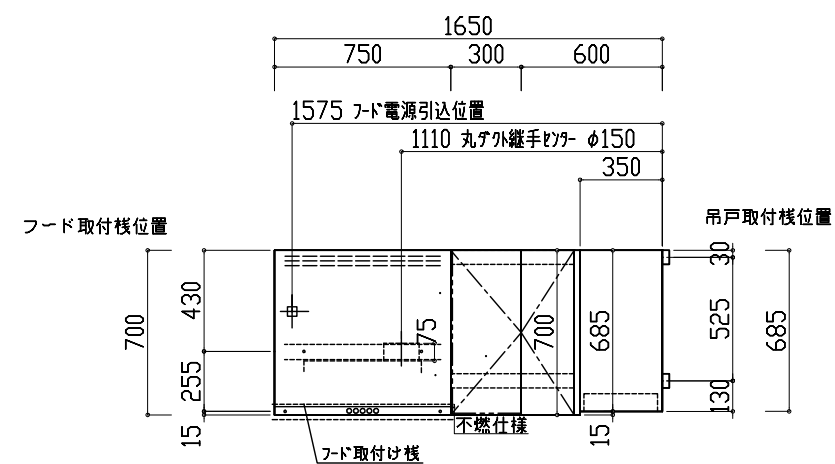


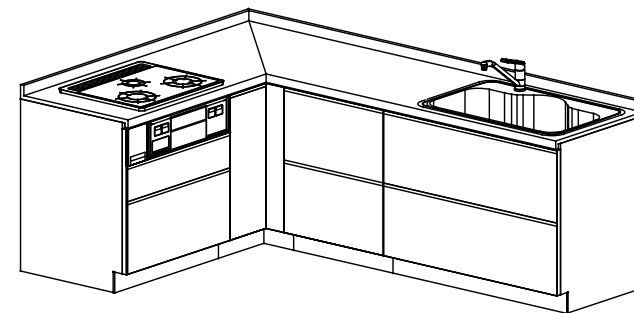

展開 A 図

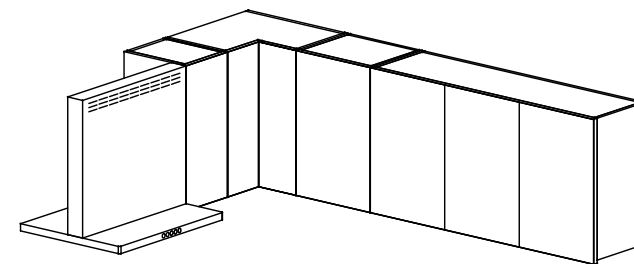

展開 D 図

FIRST PLUS

現場名 カタログセットプラン タイプW
W2400×1650 (R) 吊戸有り

天板 *

シリーズ・扉
扉カラー未定

Scale
縮尺 1/30

営業担当 *

作図担当 *

製図
2025.08.01
005033901