

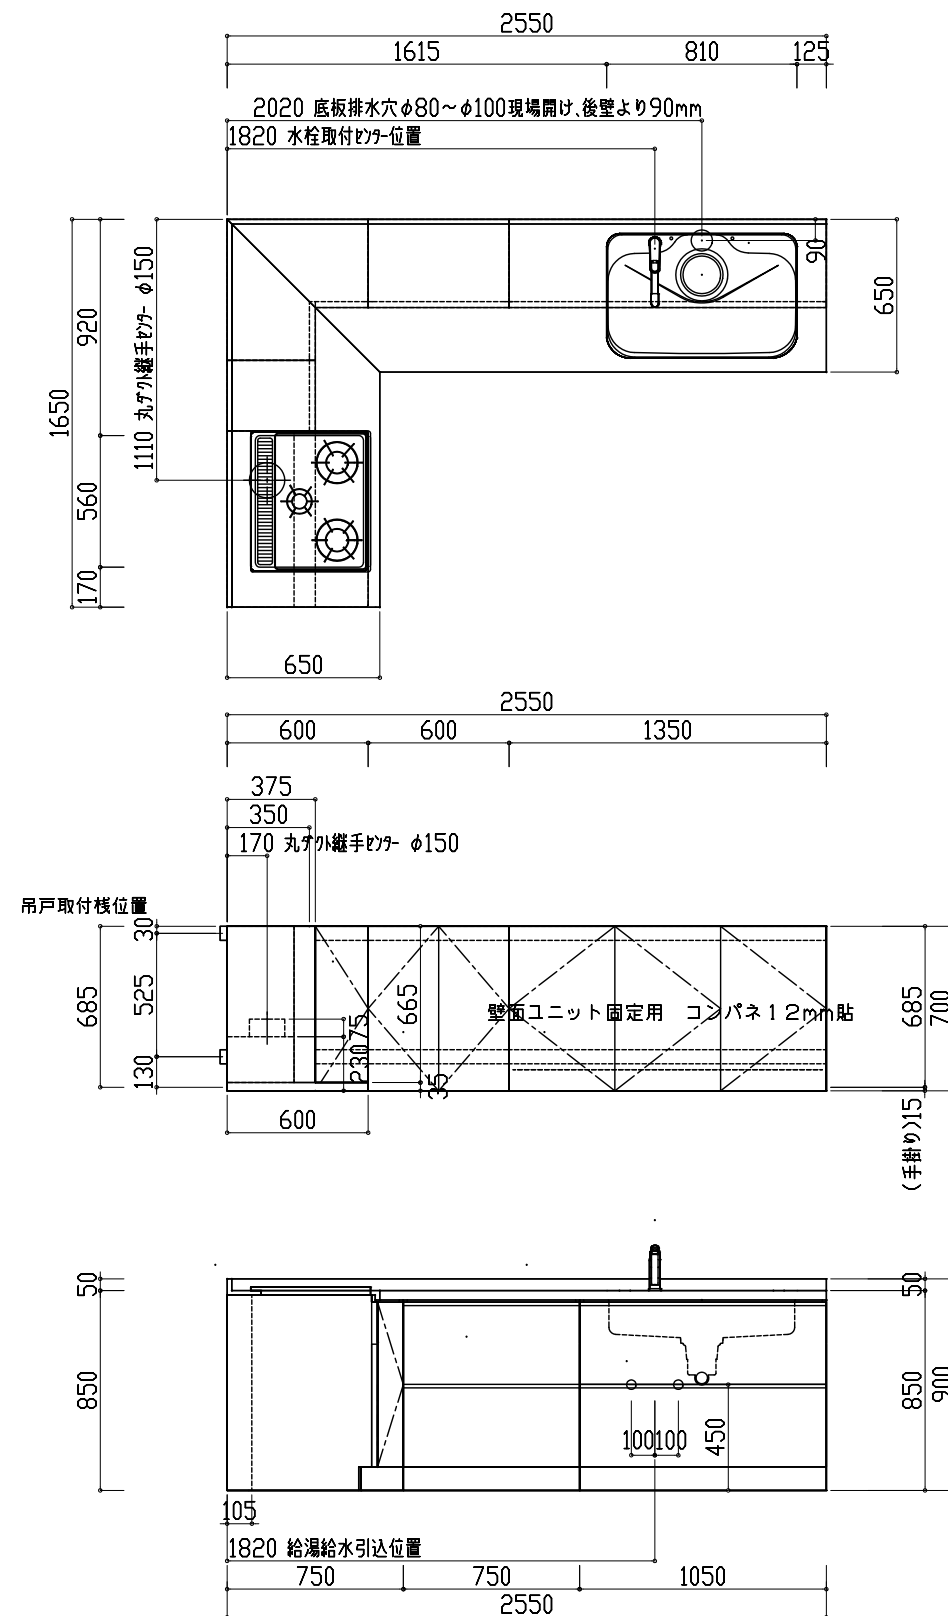


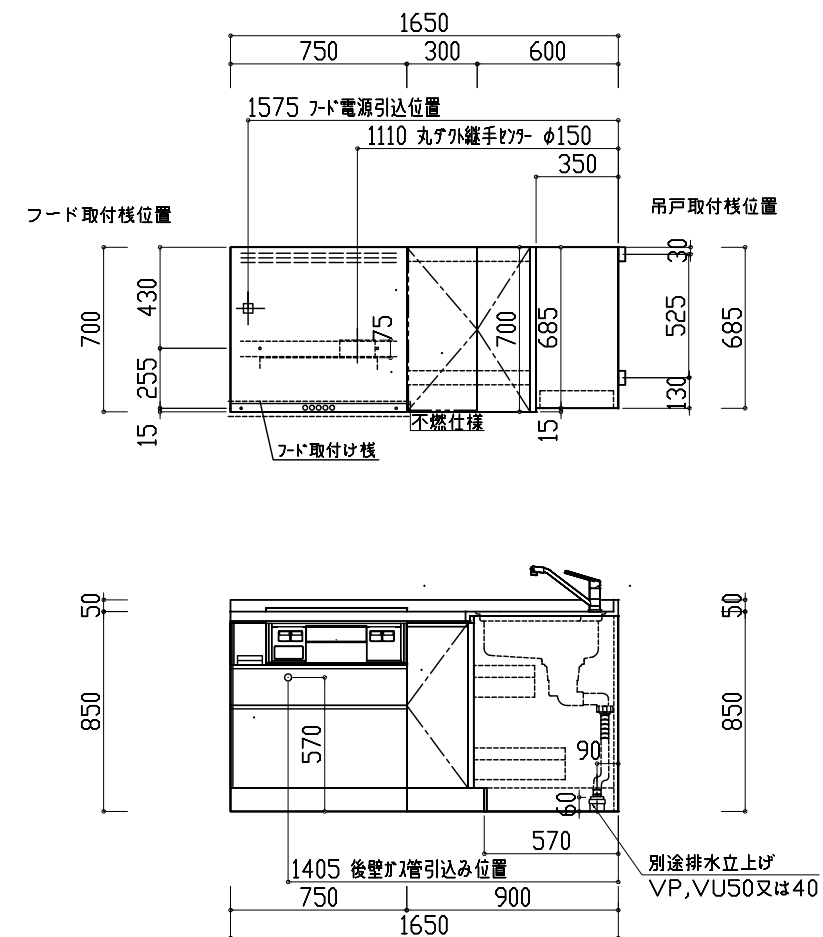

展開A図

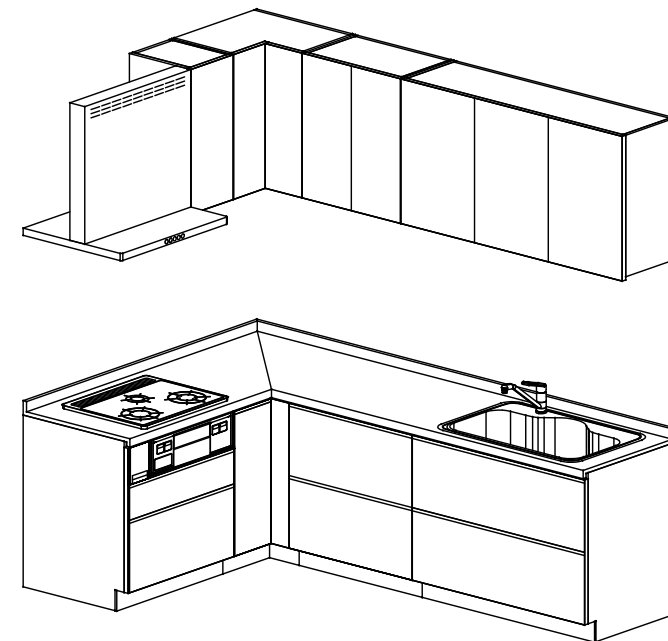

展開D図

FIRST PLUS

現場名 カタログセットプラン タイプW
W2550×1650(R) 吊戸有り

天板 *

シリーズ・扉
扉カラー未定

Scale
縮尺1/30

営業担当 *

作図担当 *

製図
2025.08.01
005063601