

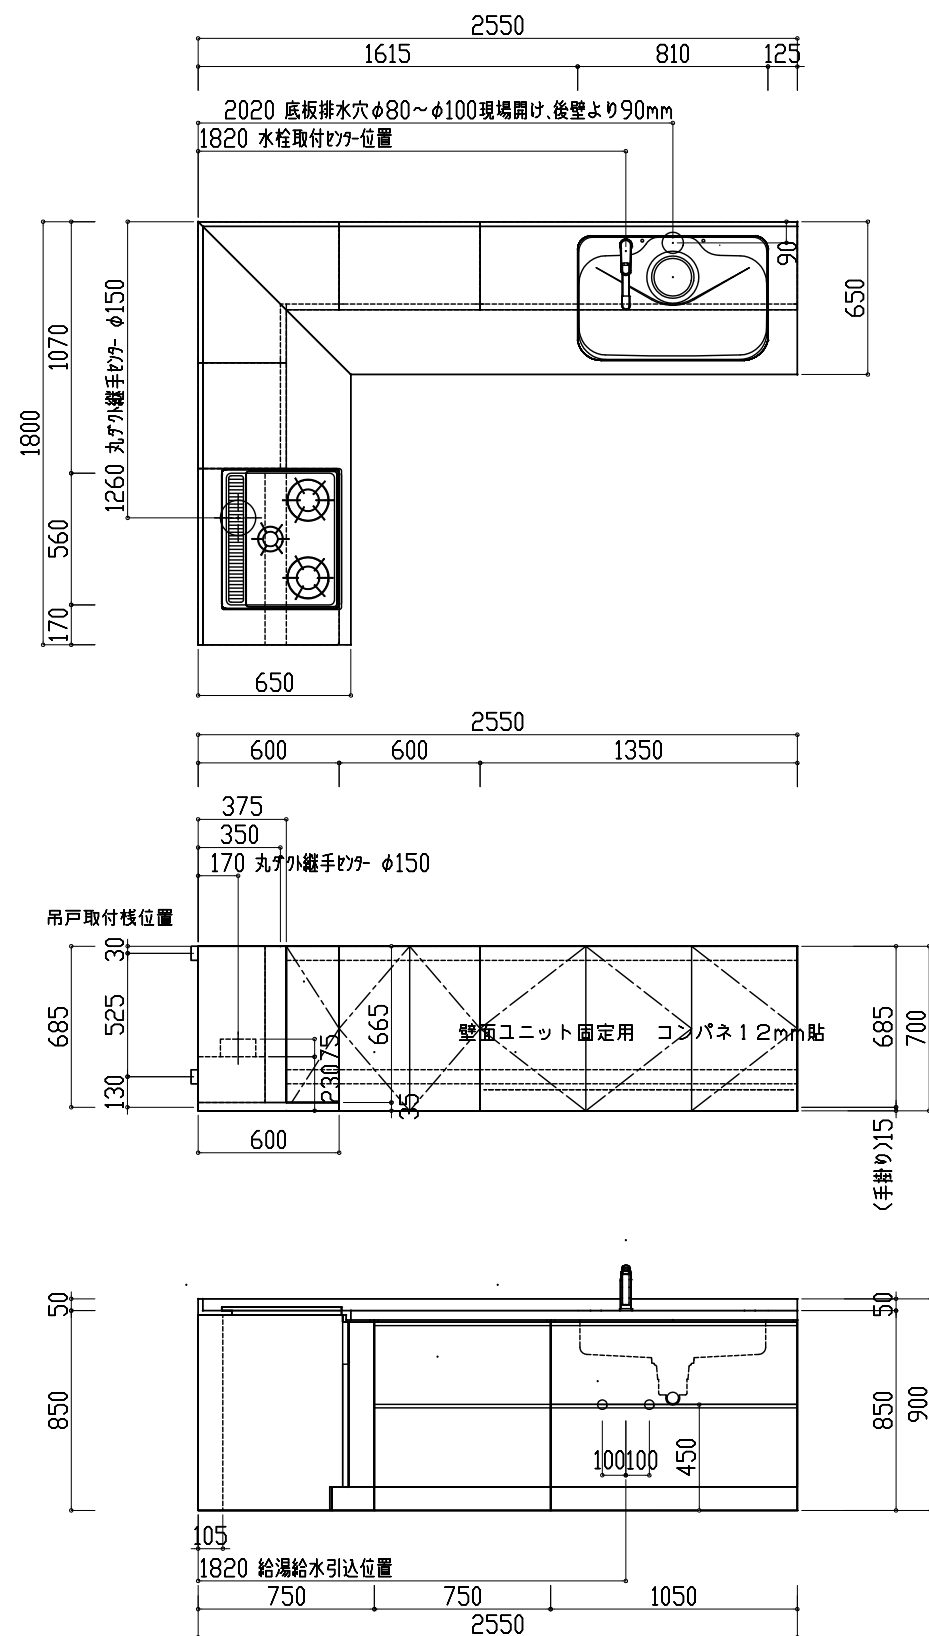


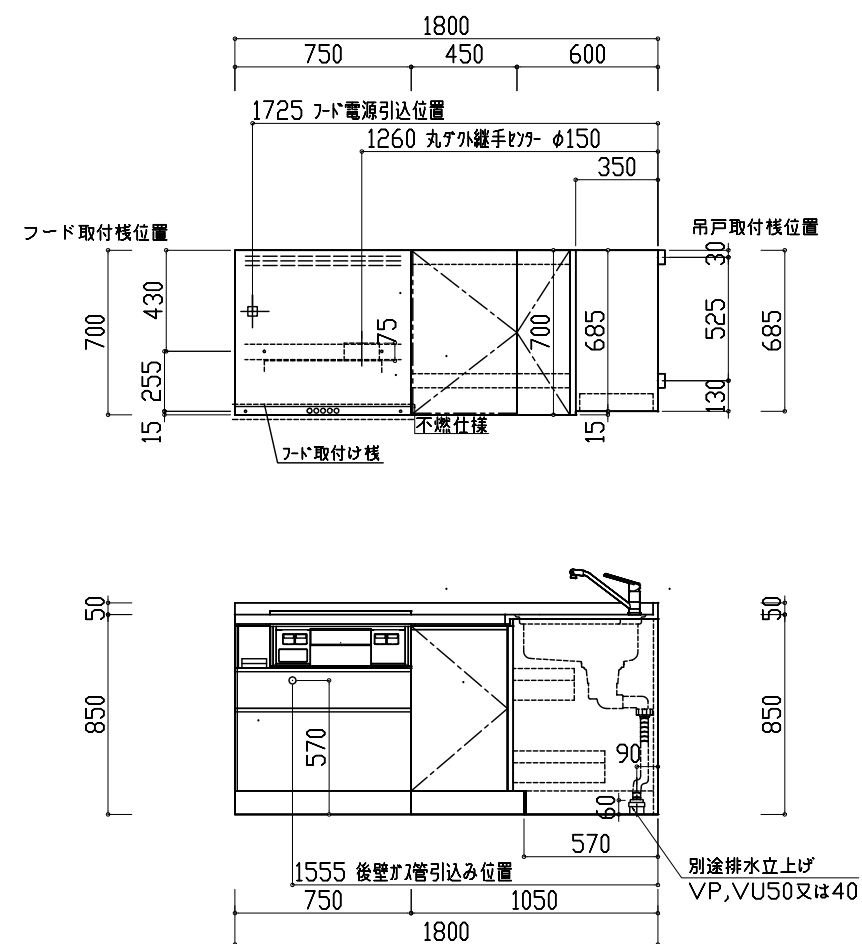

展開 A 図

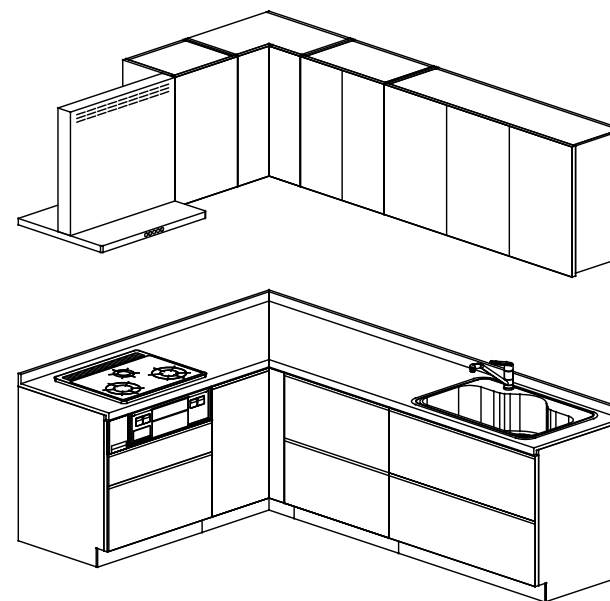

展開 D 図

**FIRST PLUS**

現場名 カタログヒットプラン タイプW  
W2550×1800(R) 吊戸有り

天板 \*

シリーズ・扉  
扉カラー未定

Scale  
縮尺 1/30

営業担当 \*

作図担当 \*

製図  
2025.08.01

図番  
0C5063701