

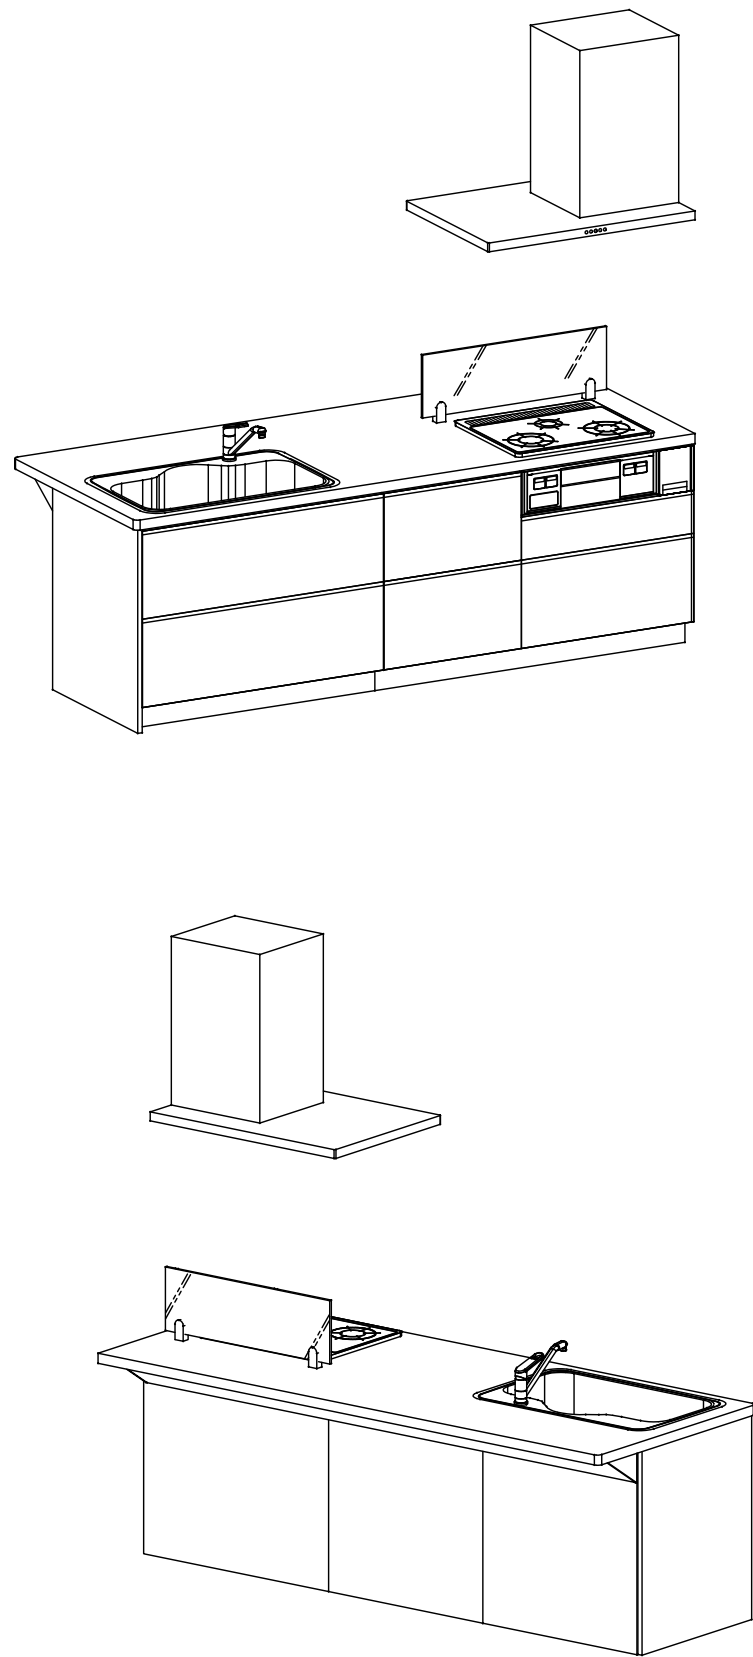
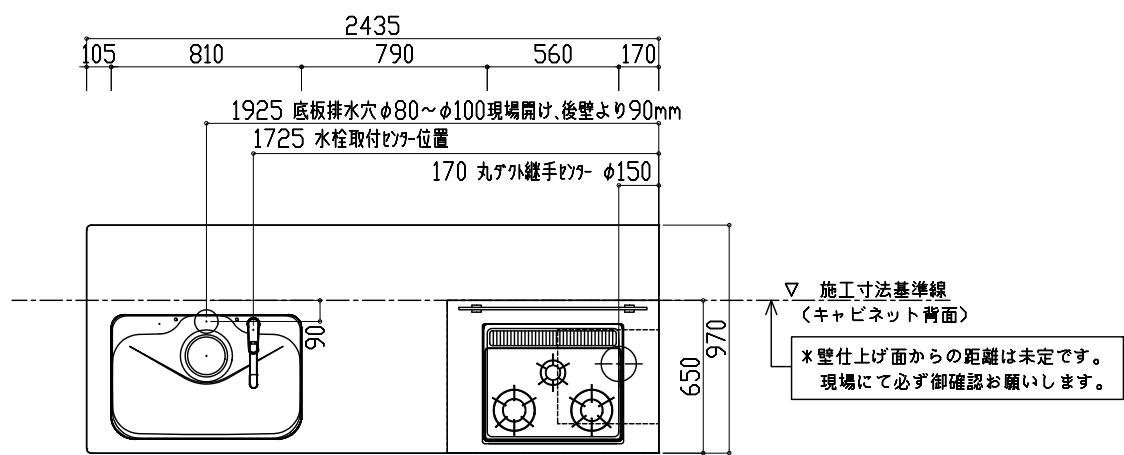
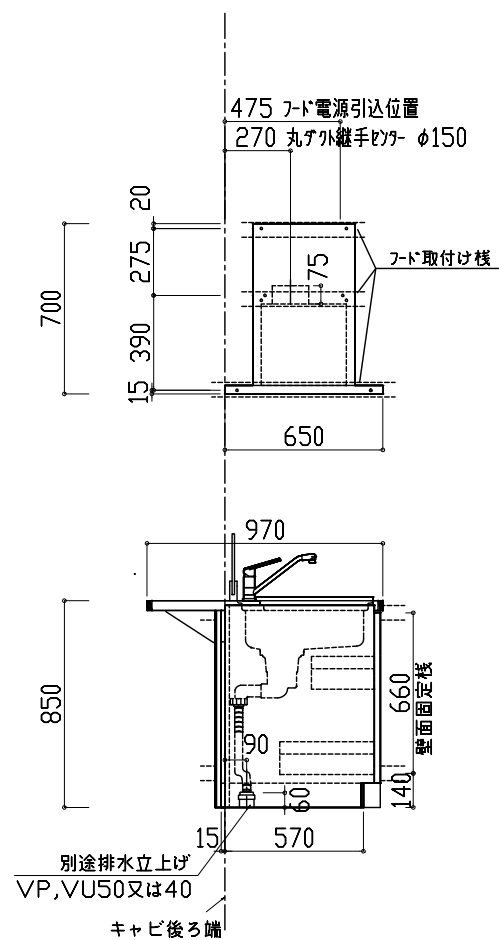


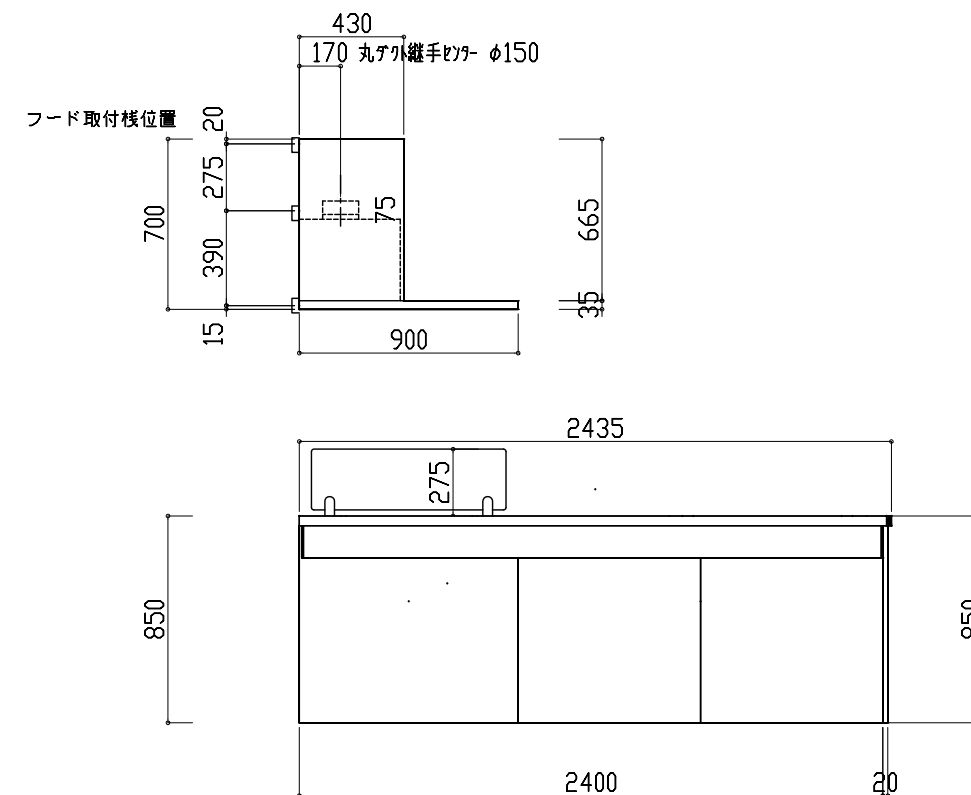

FIRST PLUS	現場名	カタログセットプラン タイプW	天板	シリーズ・扉	Scale	営業担当	作図担当	製図	□C5065402
		コンパクト W2400(L)	*	扉カラー未定	縮尺1/30	*	*	2025.09.01	

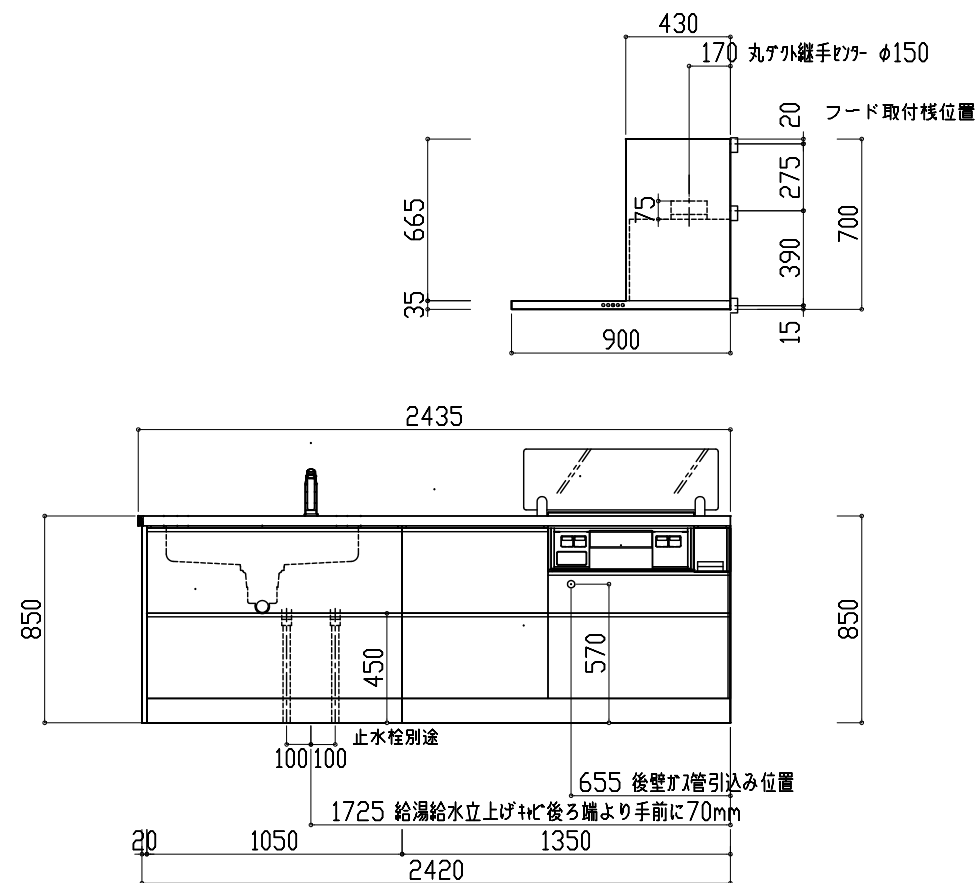

FIRST PLUS	現場名 カタログヒットプラン タイプW コンパクト W2400 (L)	天板 *	シリーズ・扉 扉 カラー未定	Scale 縮尺 1/30	営業担当 *	作図担当 *	製図 2025.09.01	□C5065402
------------	--	------	----------------	---------------	--------	--------	---------------	-----------