
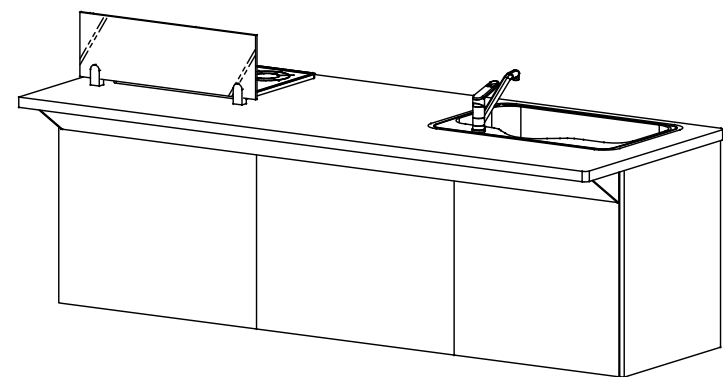
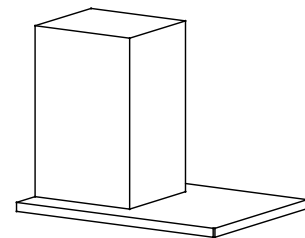
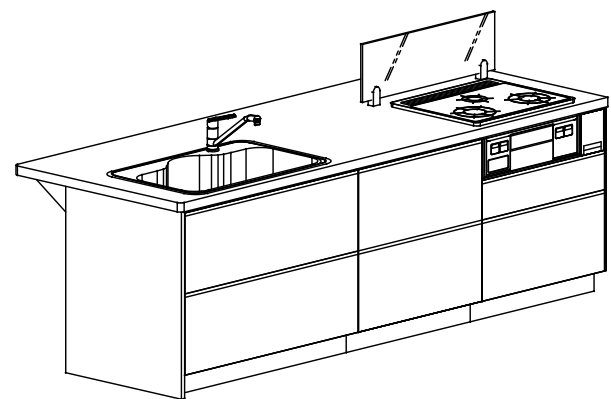
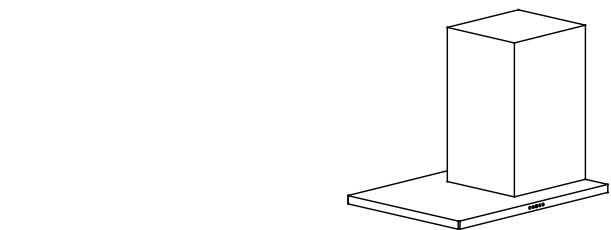


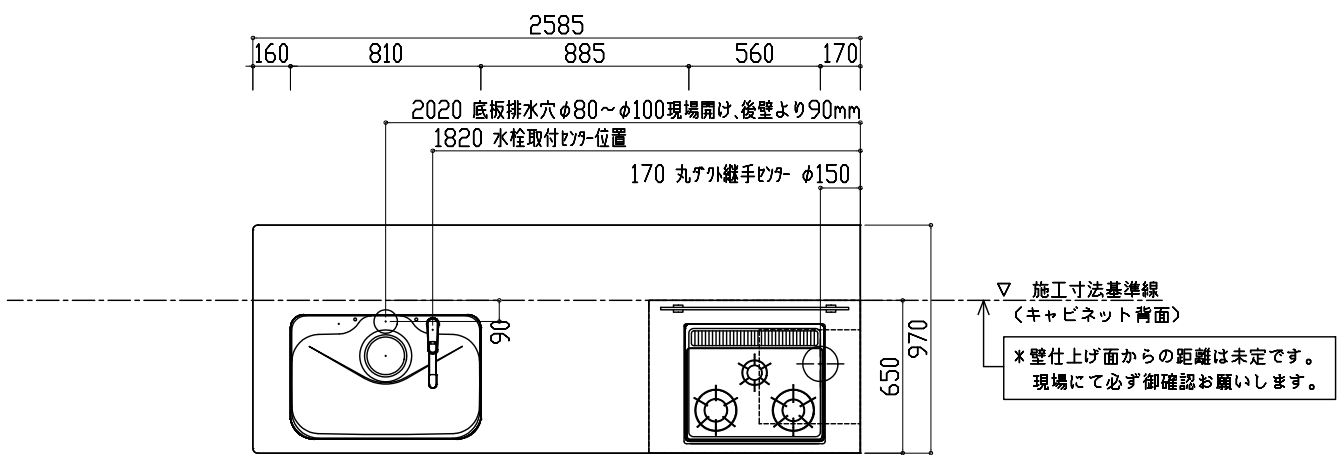

FIRST PLUS

現場名 カタログセットプラン タイプW
コンパクト W2550(L)

部

天板 *

シリーズ・扉
扉カラー未定




Scale
縮尺1/30

営業担当 *

作図担当 *

製図
2025.09.01

0C5065502

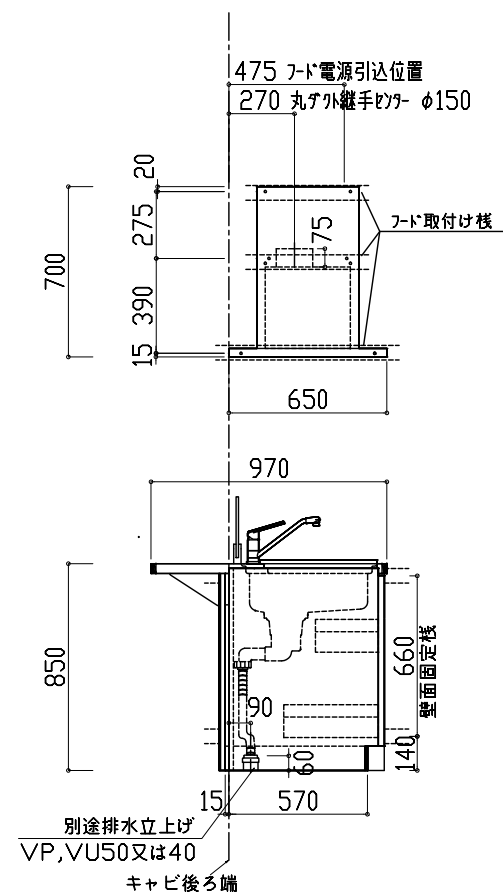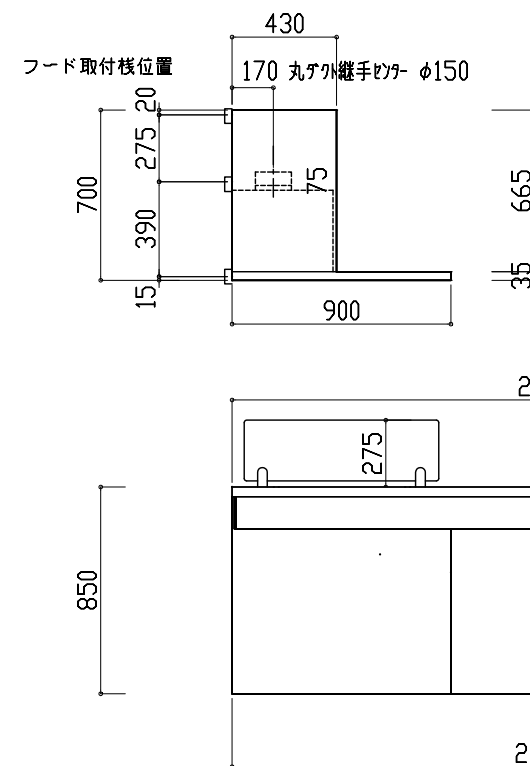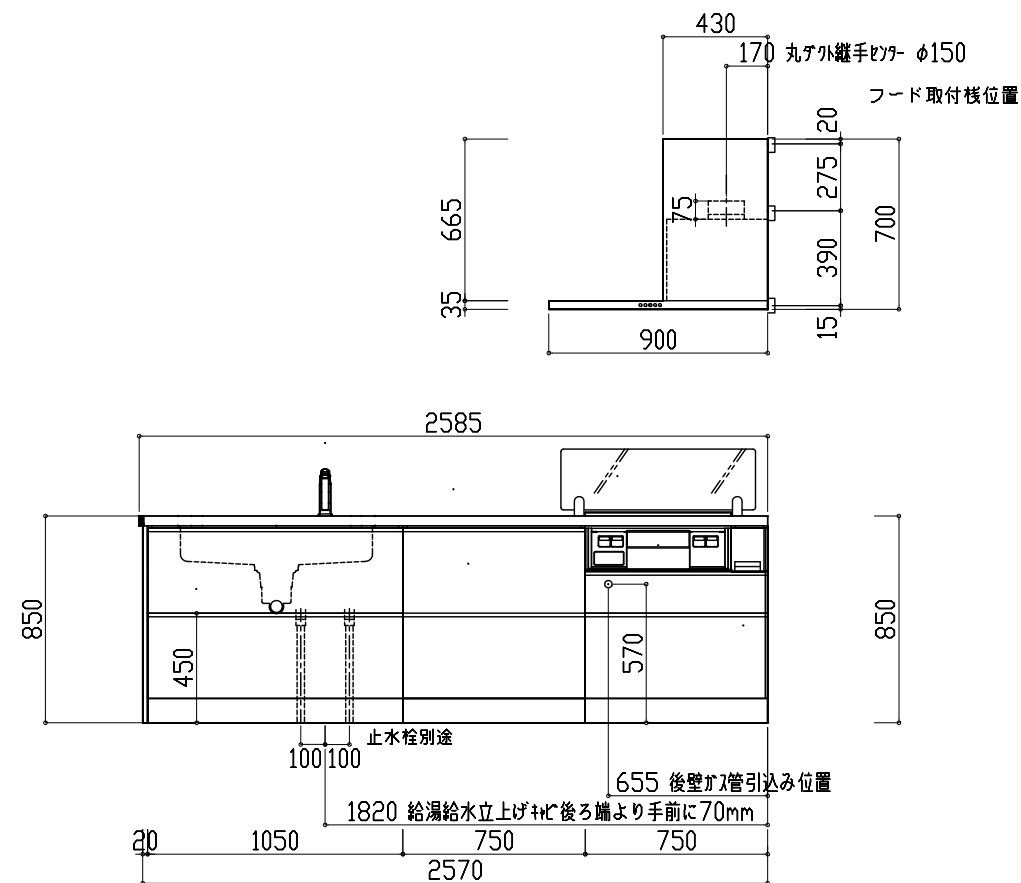

FIRST PLUS	現場名 カタログヒットプラン タイプW コンパクト W2550(L) 邸	天板 *	シリーズ・扉 扉 カラー未定	Scale 縮尺1/30	営業担当 *	作図担当 *	製図 2025.09.01	QC5065502
------------	---	------	----------------	--------------	--------	--------	---------------	-----------