

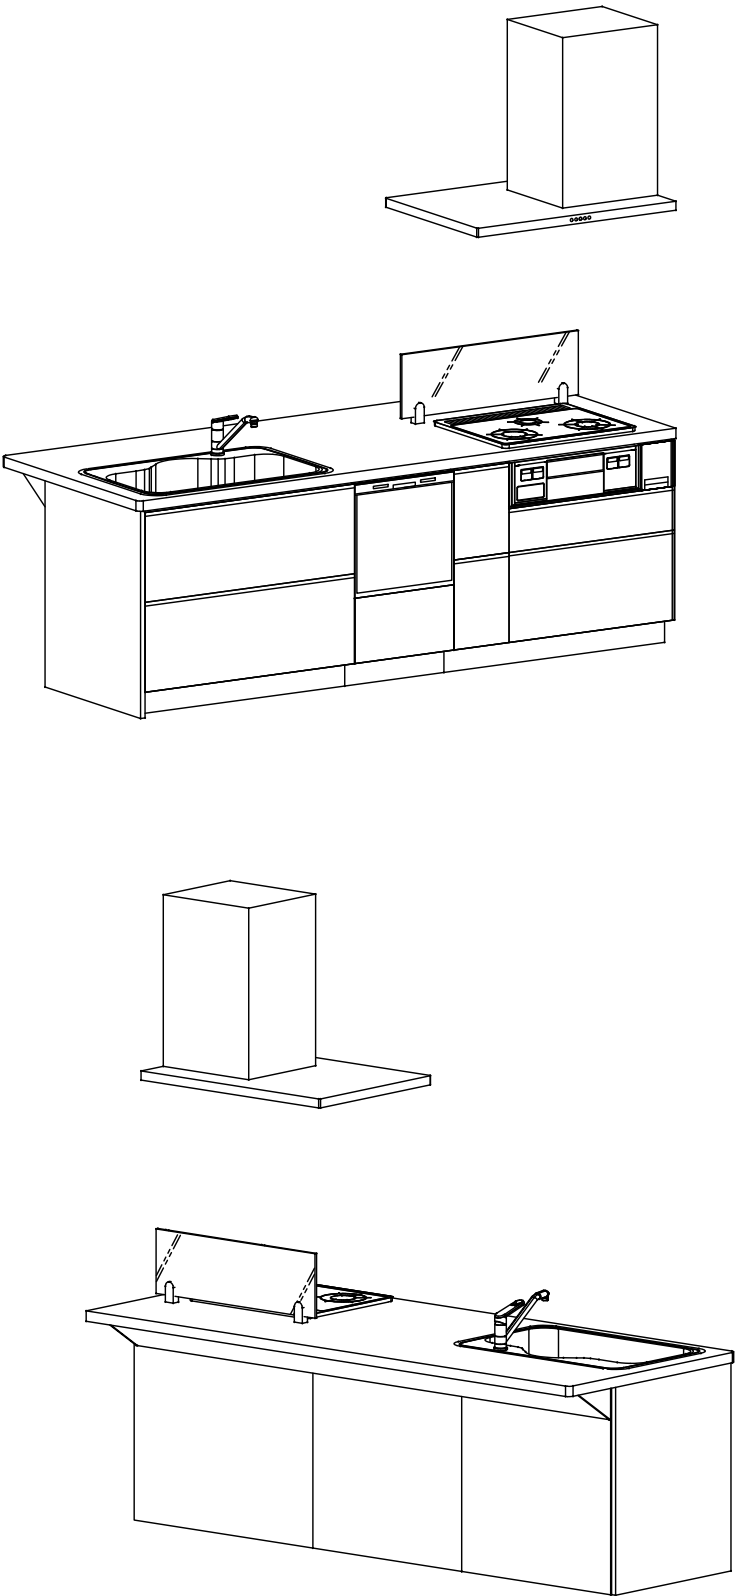


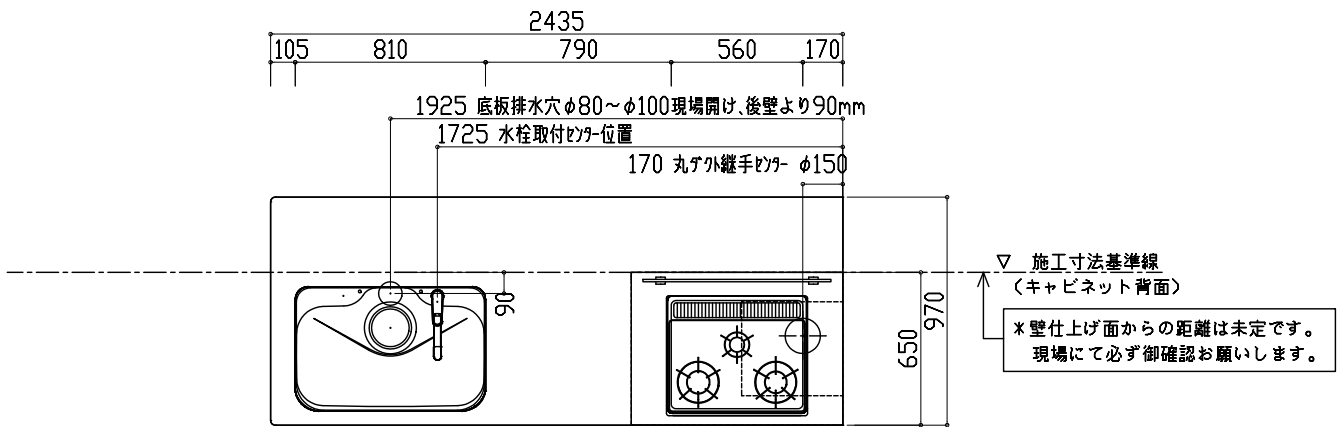

FIRST PLUS	現場名	天板	シリーズ・扉	Scale	営業担当	作図担当	製図	OC5065702
	カタクログゼットプラン タイプW 食洗有り コンパクト W2400(L) 部	*	扉カラー未定	縮尺 1/30	*	*	2025.09.01	

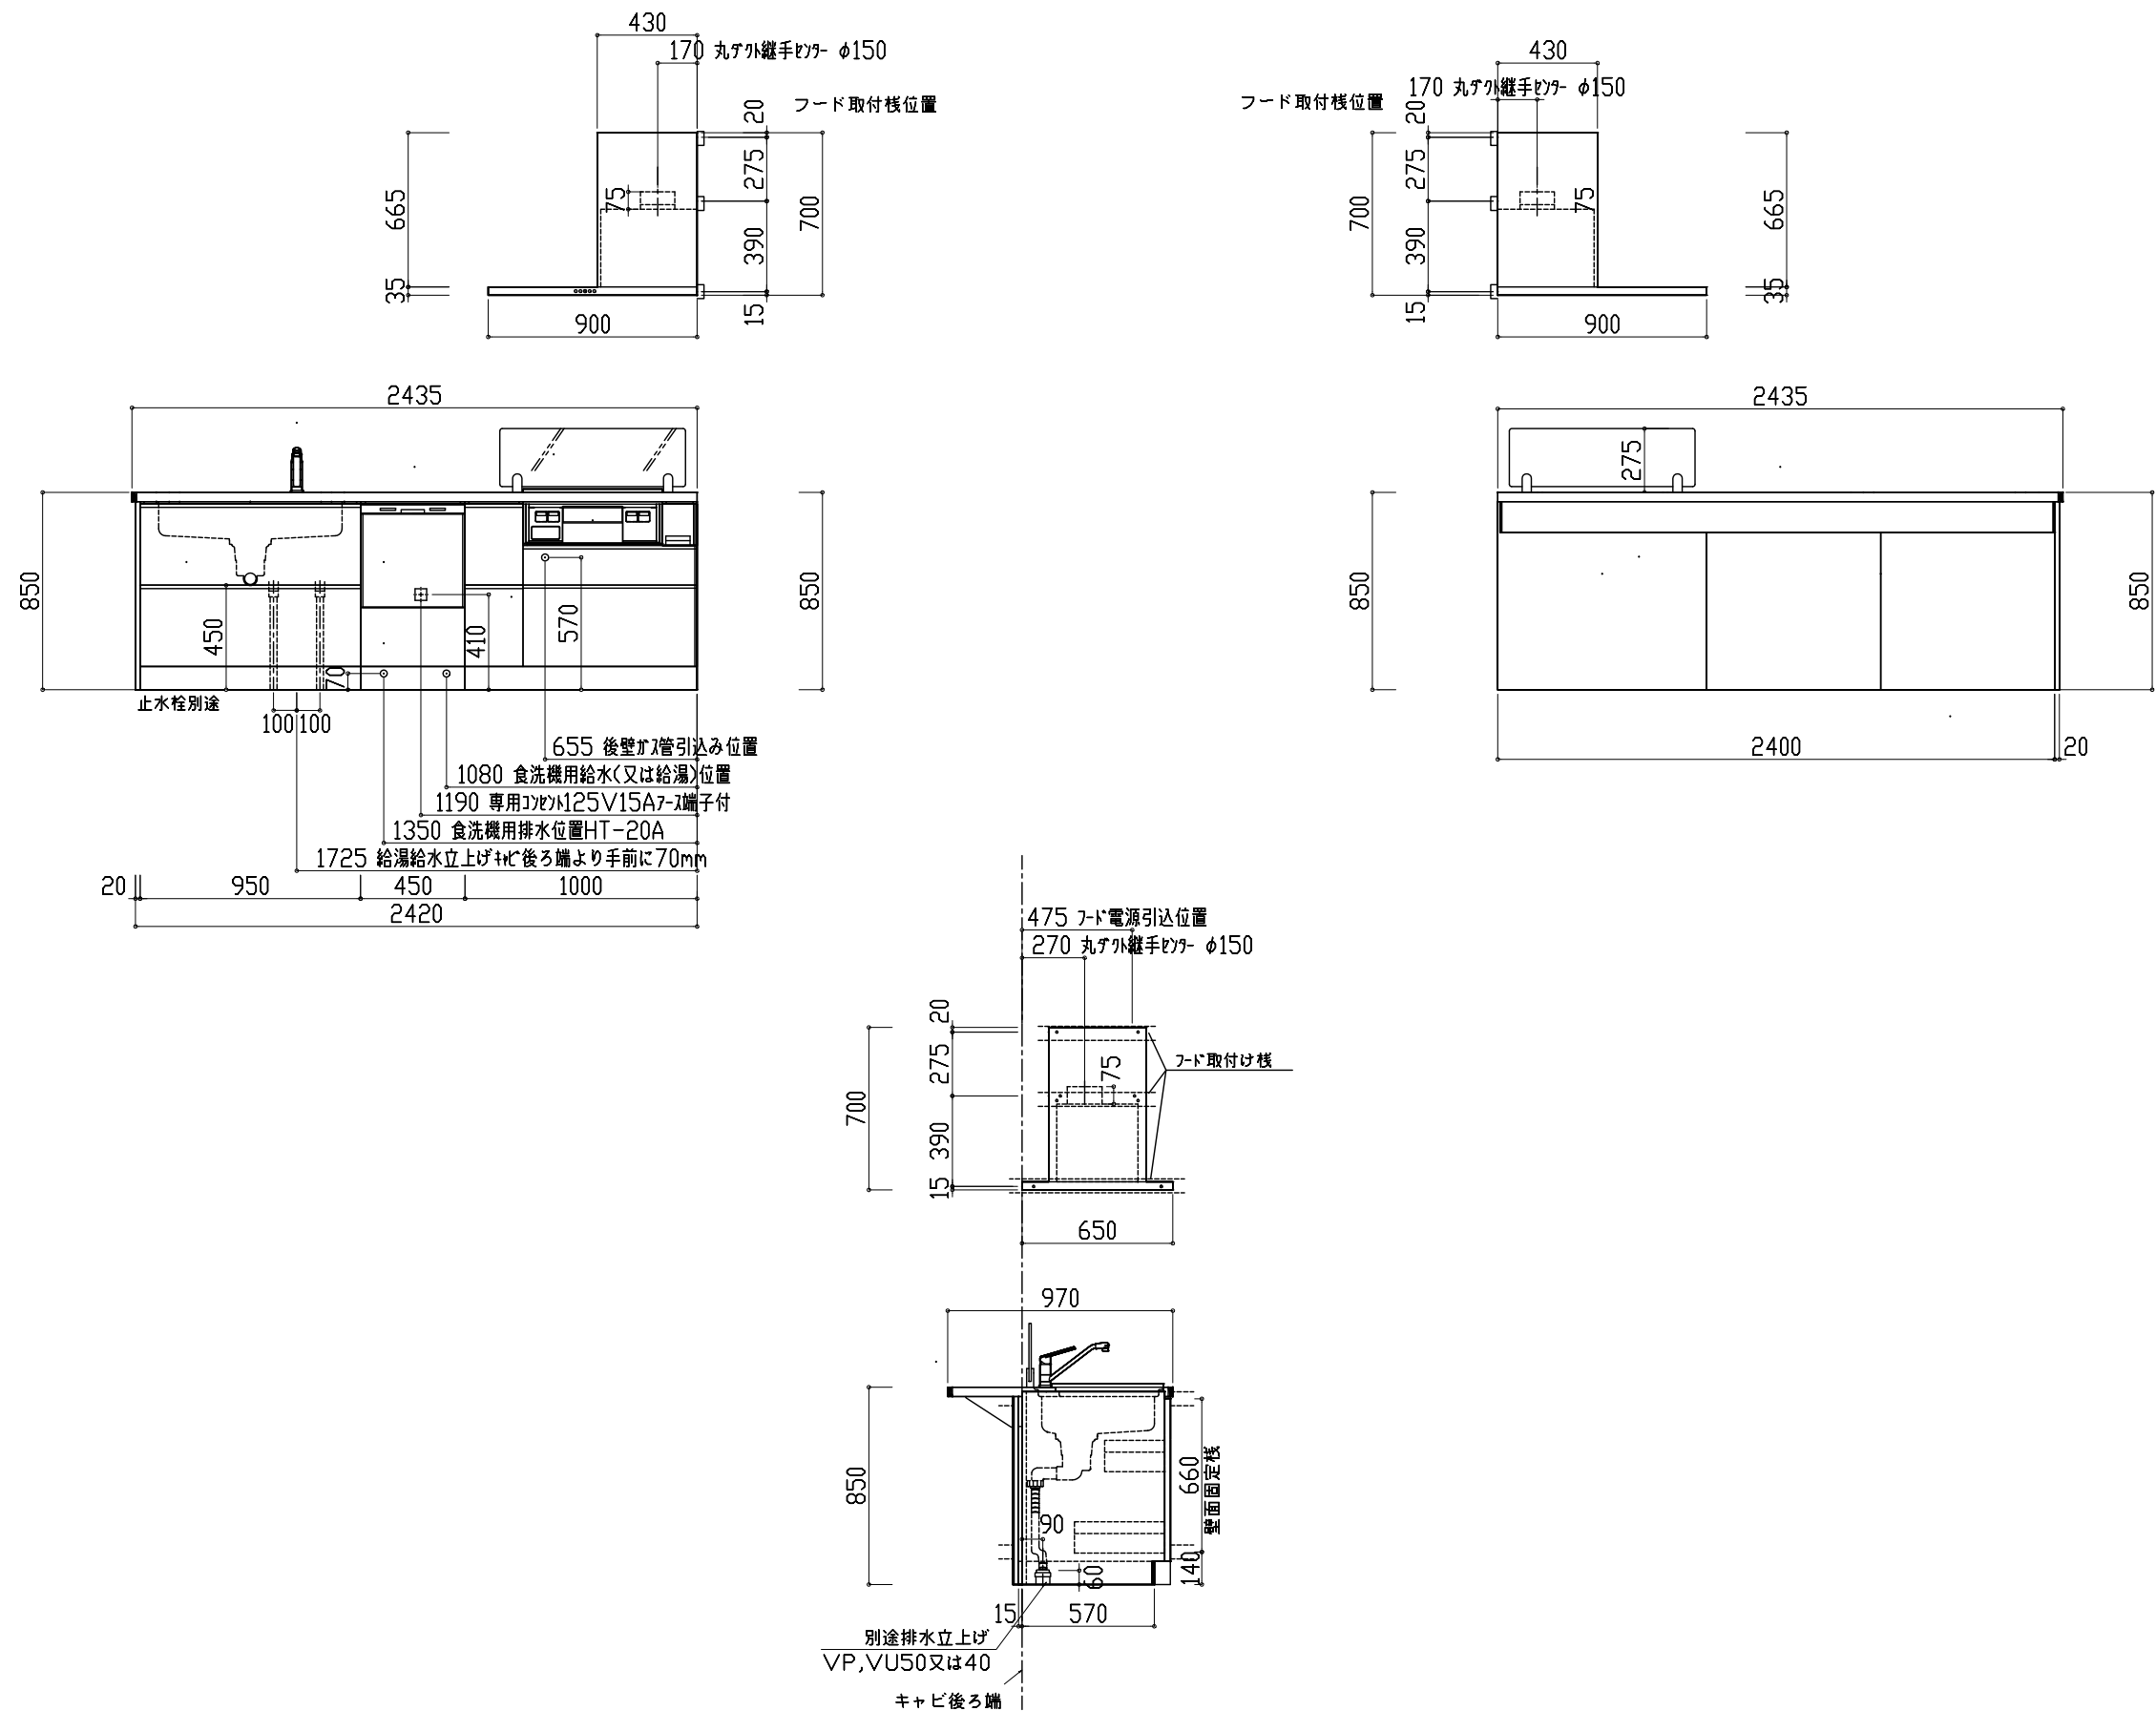

FIRST PLUS	現場名 カタログセットプラン タイプW 食洗有り コンパクト W2400(L) 邸	天板 ＊	シリーズ・扉 扉 カラー未定	Scale 縮尺 1/30	営業担当 ＊	作図担当 ＊	製図 2025.09.01	OC5065702
------------	---	---------	-------------------	------------------	-----------	-----------	------------------	-----------