

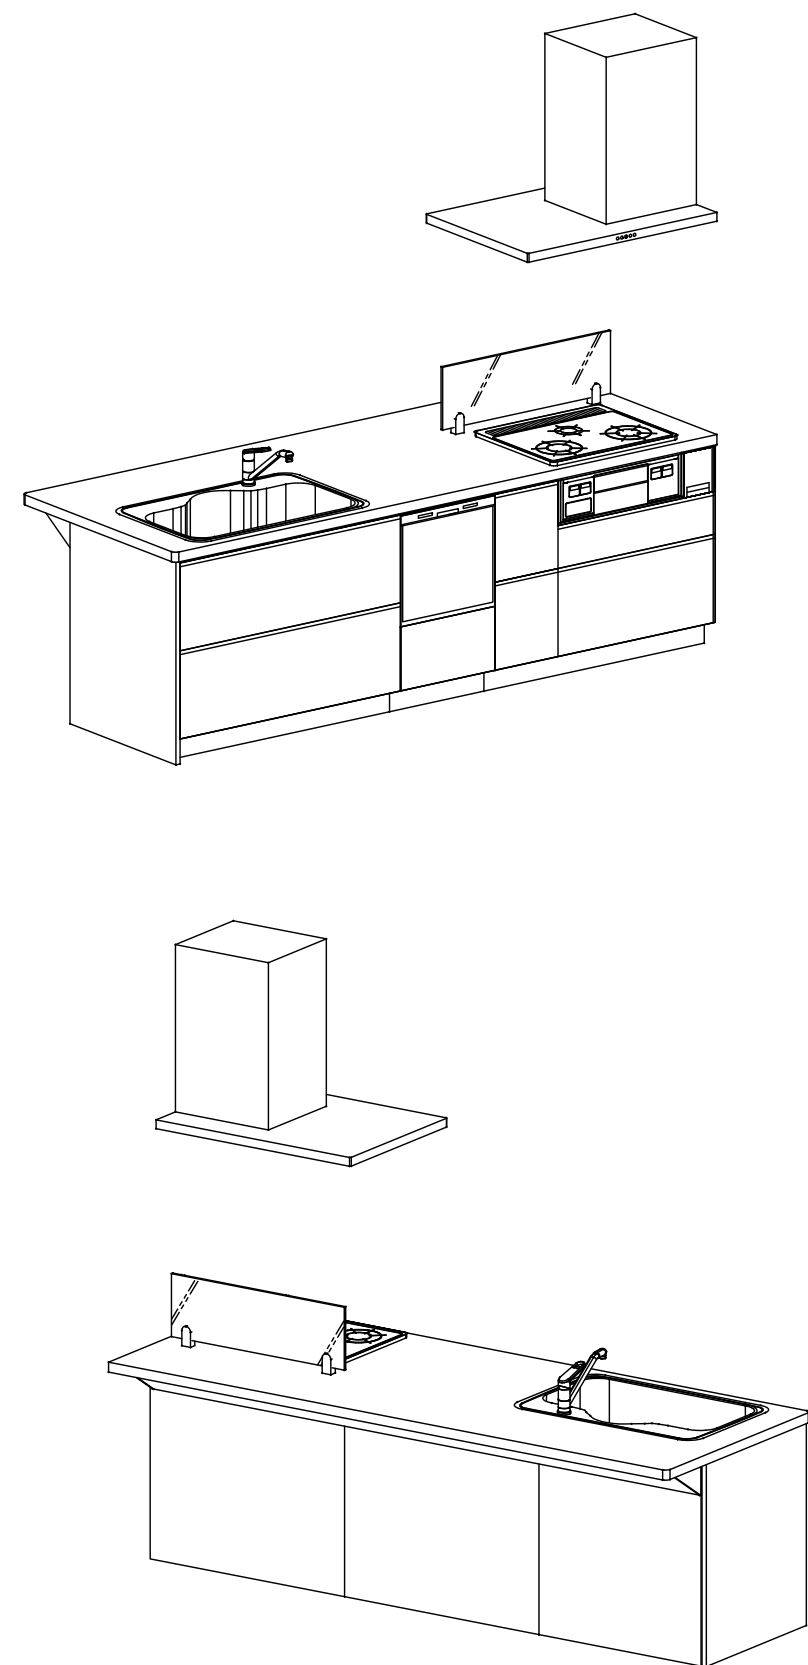
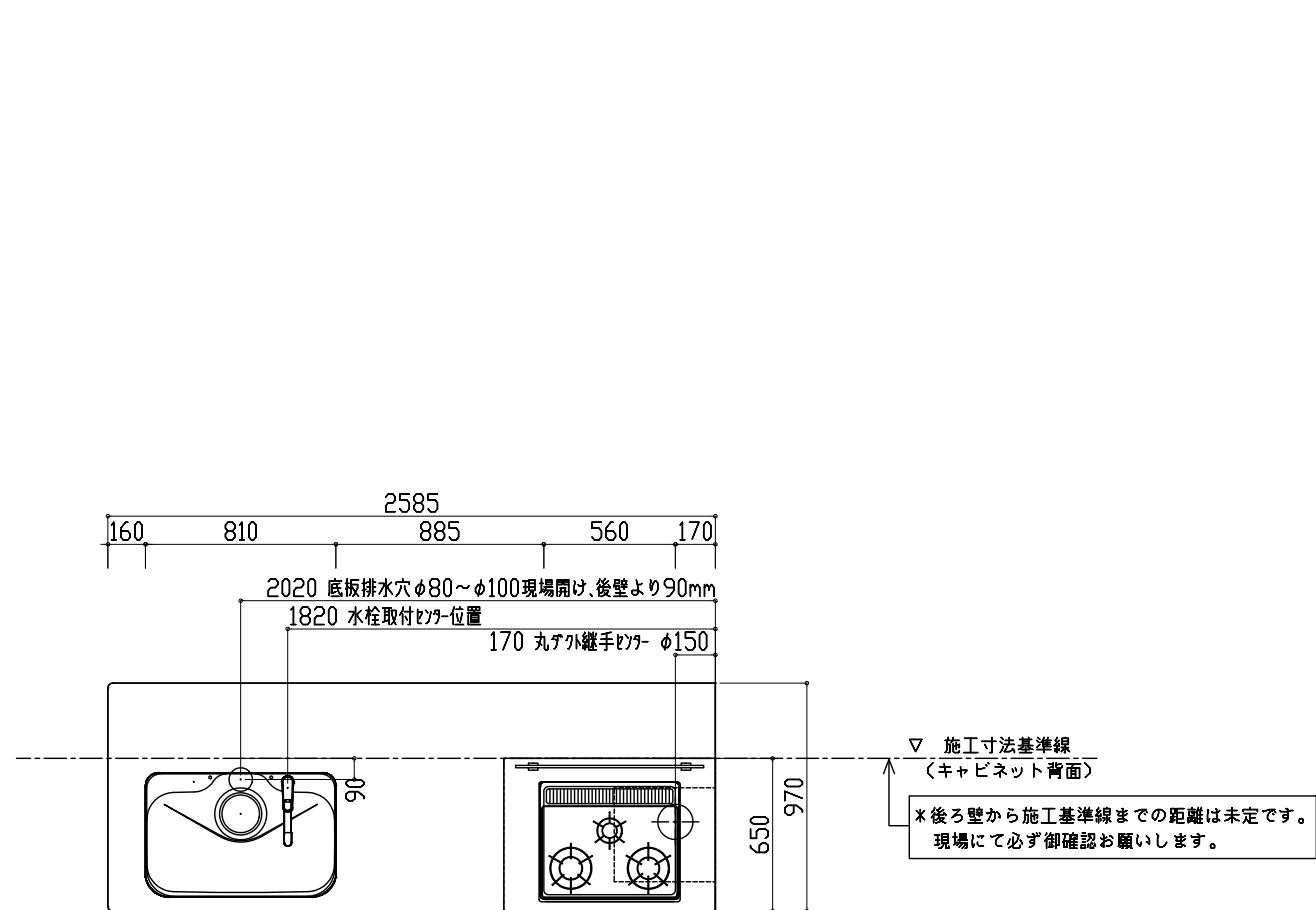
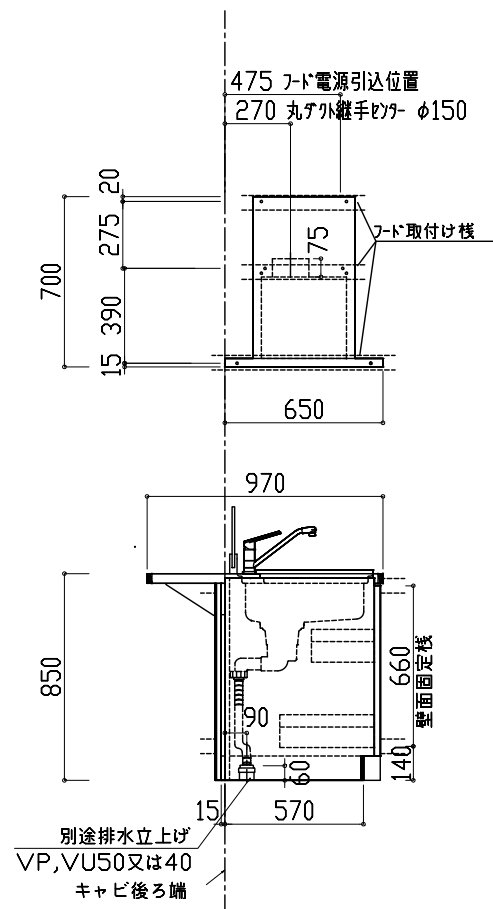


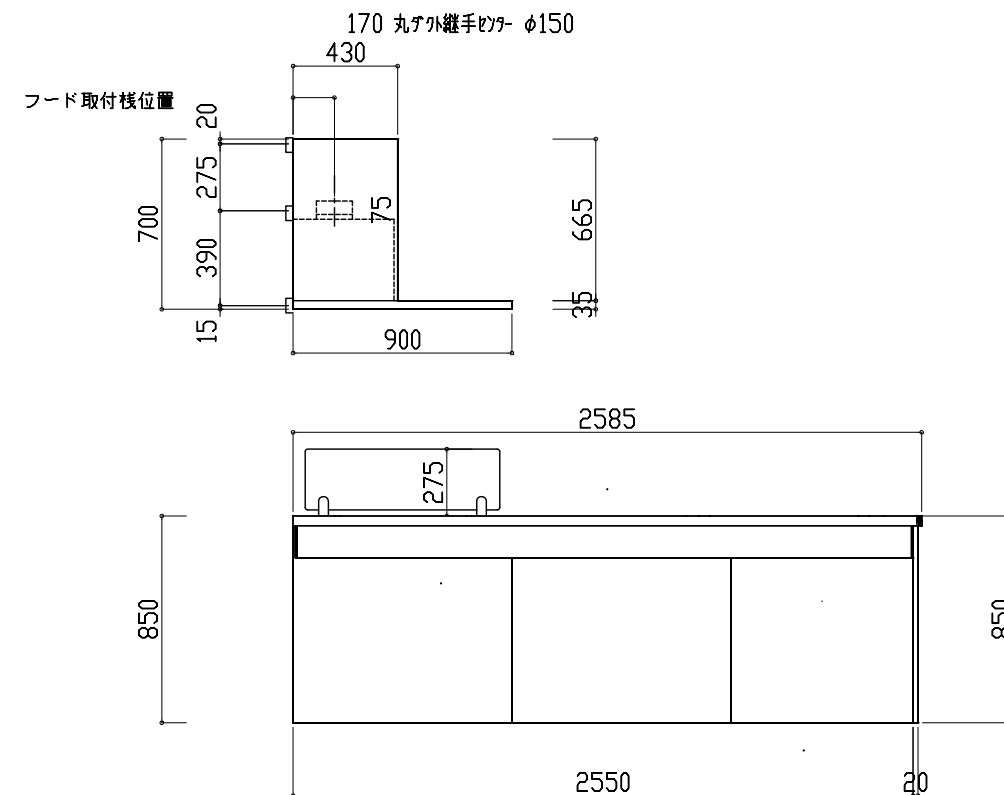

FIRST PLUS	現場名	カタログヒットプラン	タイプW	食洗有り	天板	シリーズ・扉	Scale	営業担当	作図担当	製図	□C5067102
	コンパクト	W2550	(L)	部	※	扉カラー未定	縮尺1/30	※	※	2025.09.01	

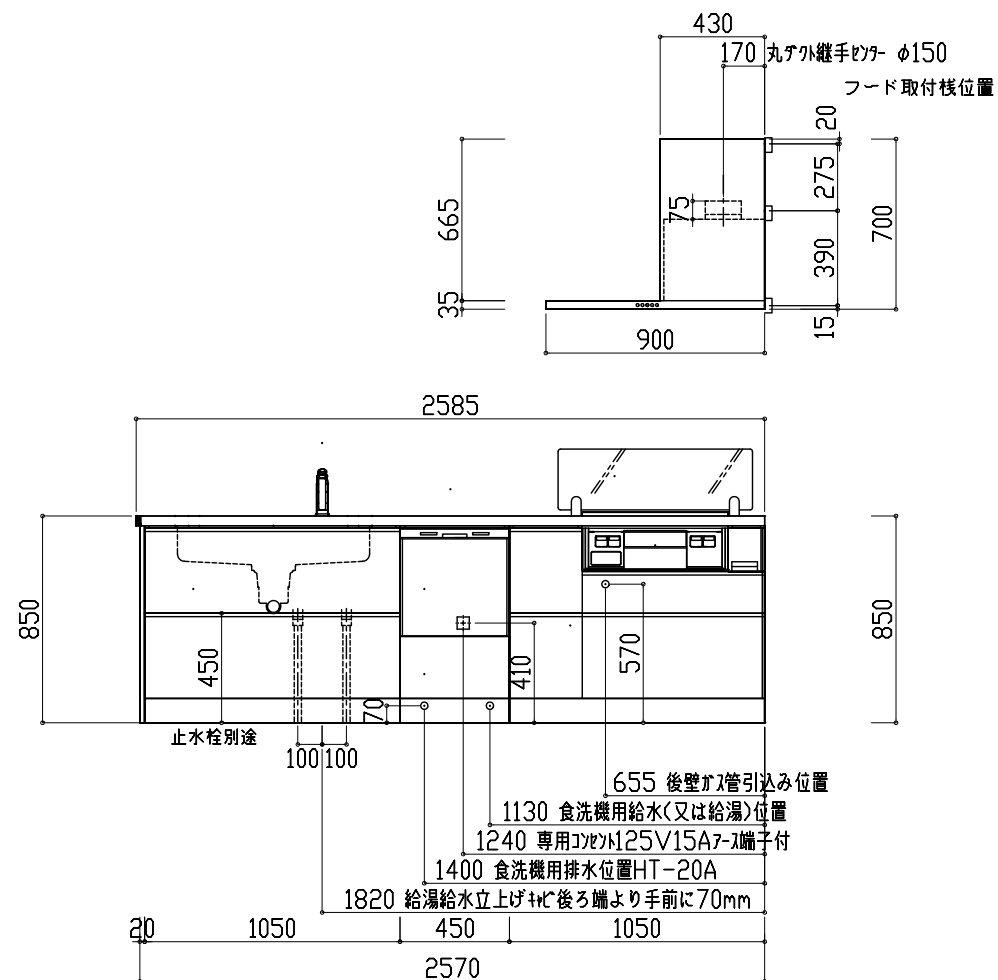

FIRST PLUS	現場名 カタログヒットプラン タイプW 食洗有り コンパクト W2550(L) 邸	天板 *	シリーズ・扉 扉 カラー未定	Scale 縮尺1/30	営業担当 *	作図担当 *	製図 2025.09.01	OC5067102
-------------------	--	------	----------------	--------------	--------	--------	---------------	-----------