

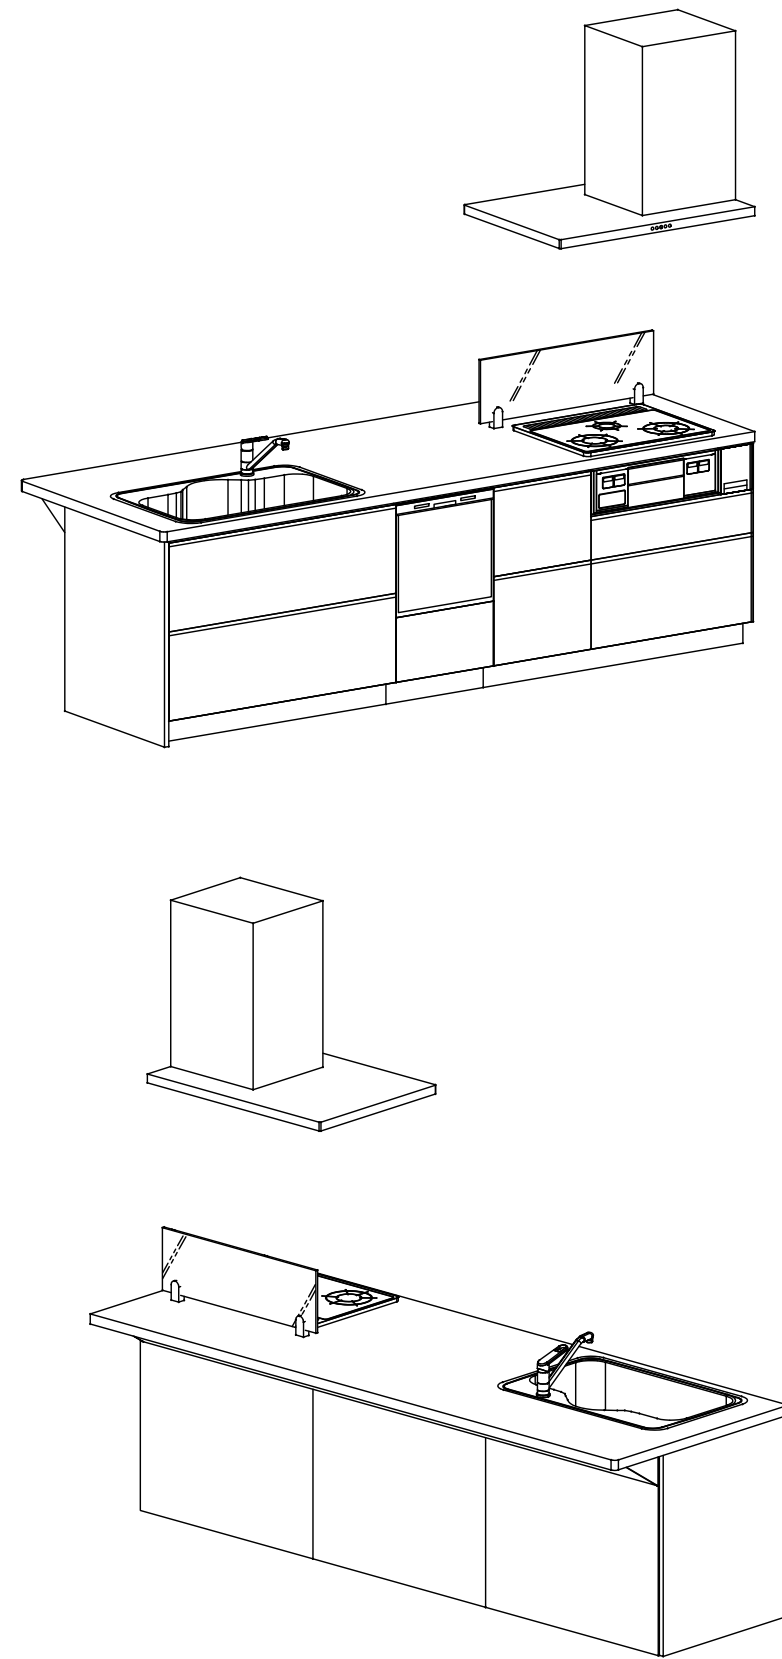
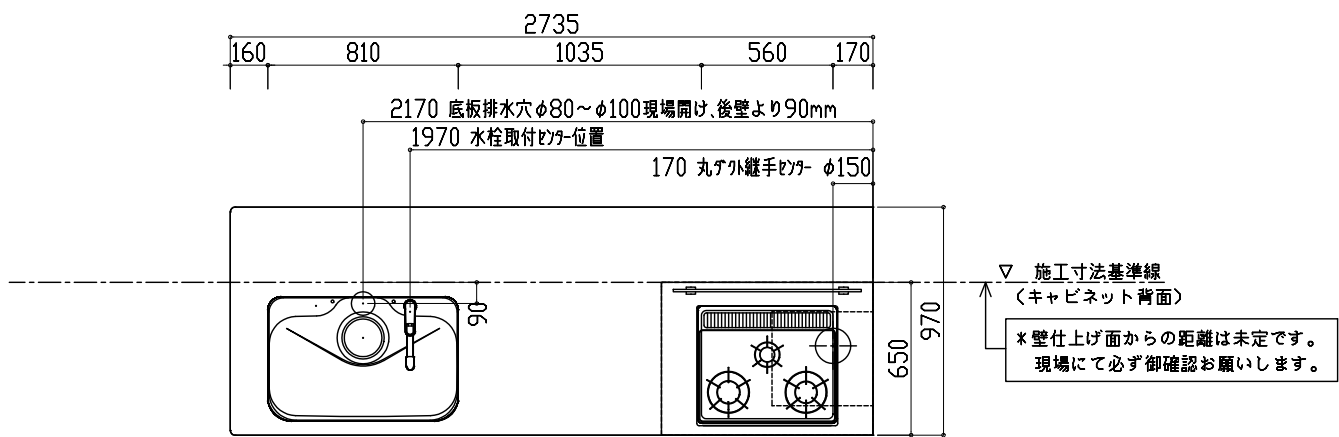
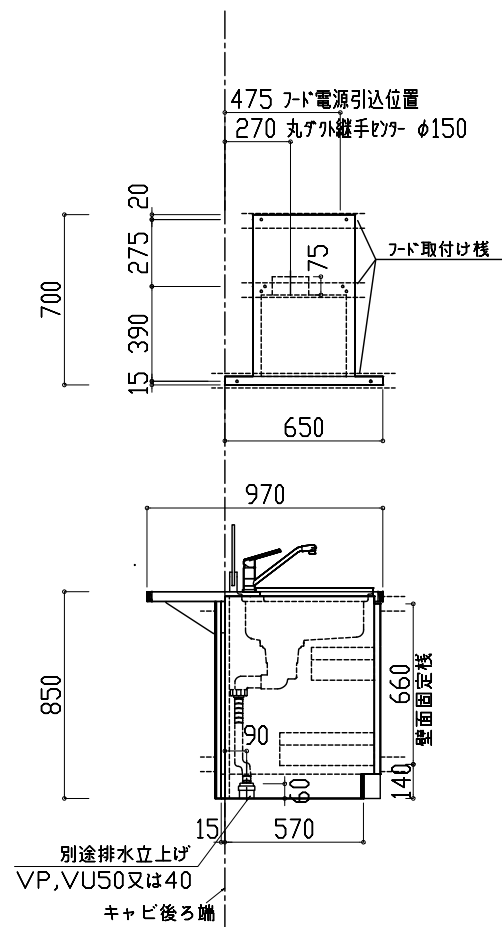


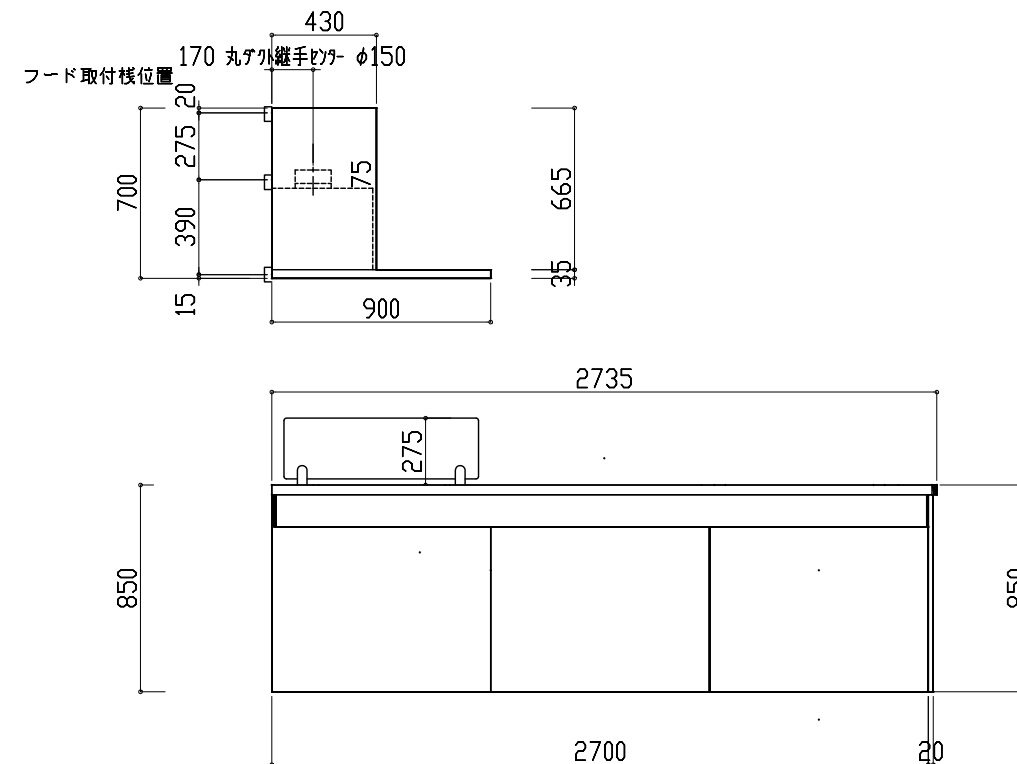

FIRST PLUS	現場名	カタログヒットプラン	タイプW	食洗有り	天板	シリーズ・扉	Scale	営業担当	作図担当	製図	OC5067202
		コンパクト	W2700(L)	部	*	扉カラー未定	縮尺1/30	*	*	2025.09.01	

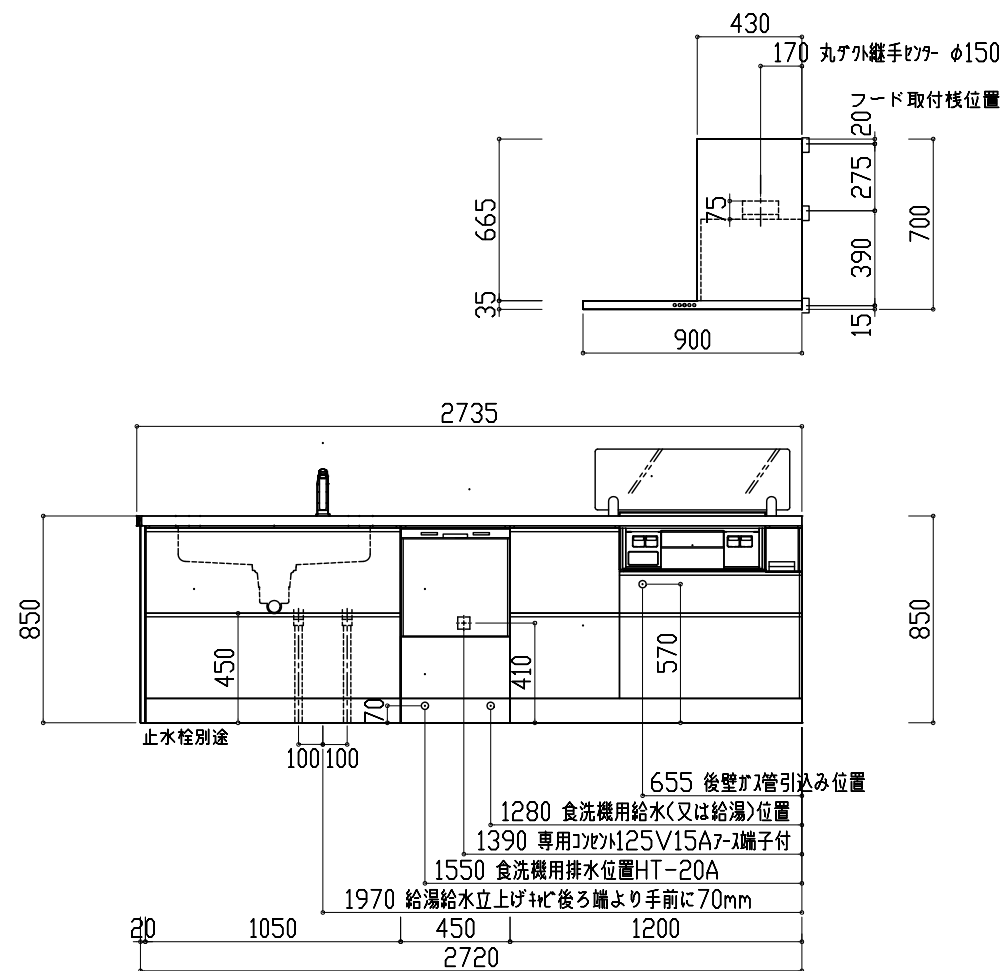

FIRST PLUS	現場名 カタログヒットプラン タイプW 食洗有り コンパクト W2700(L) 邸	天板 *	シリーズ・扉 扉 カラー未定	Scale 縮尺1/30	営業担当 *	作図担当 *	製図 2025.09.01	OC5067202
------------	---	---------	-------------------	-----------------	-----------	-----------	------------------	-----------