

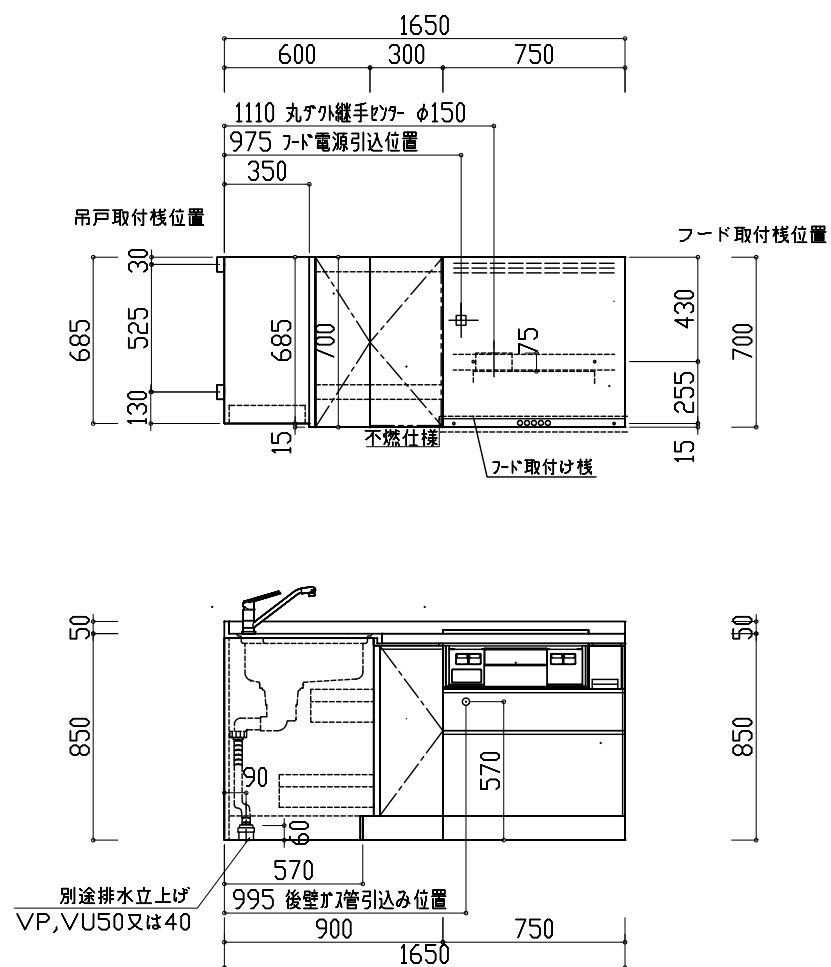


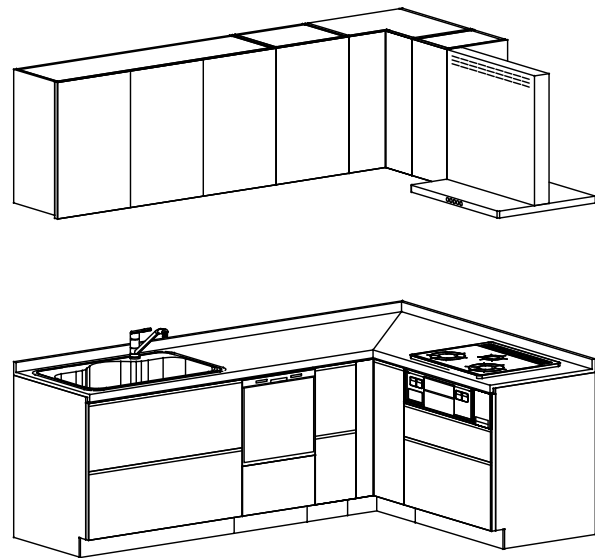

展開B図

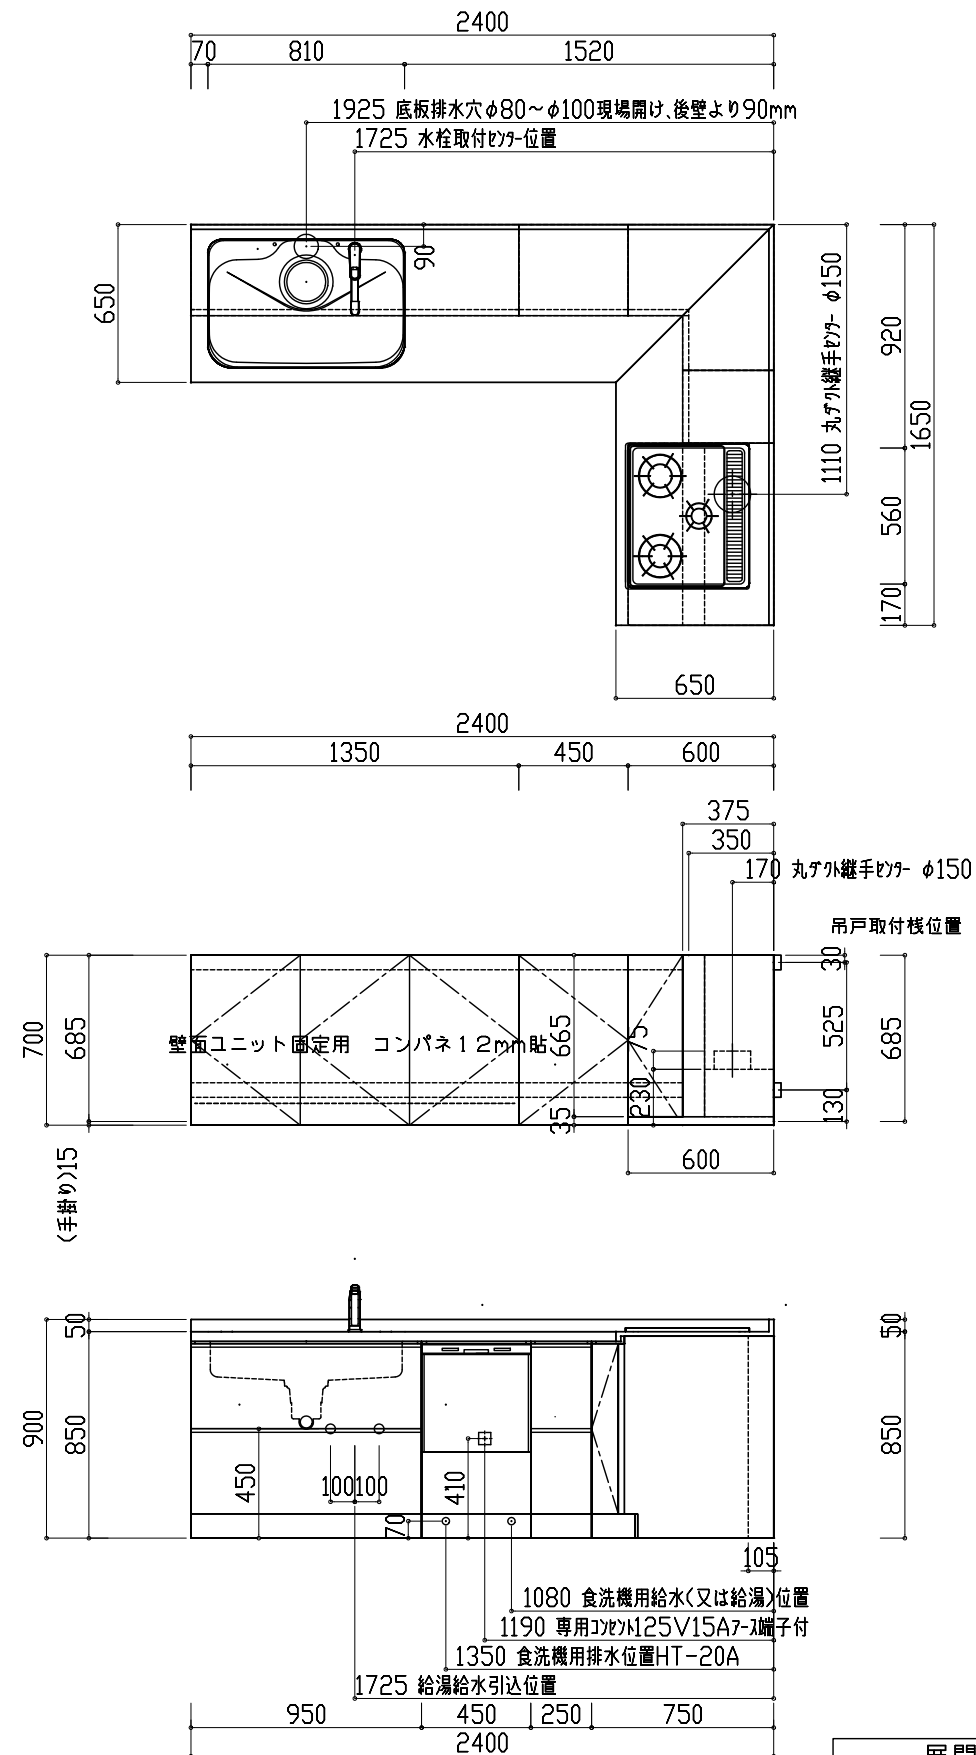

展開A図

FIRST PLUS

現場多ログヒットプラン タイプW 食洗有り
W2400×1650 (L) 吊戸有り

天板

T*

シリーズ・扉

扉カラー未定

Scale

縮尺1/30

営業担当

*

作図担当

*

製図

2025.09.01

□C5064002