
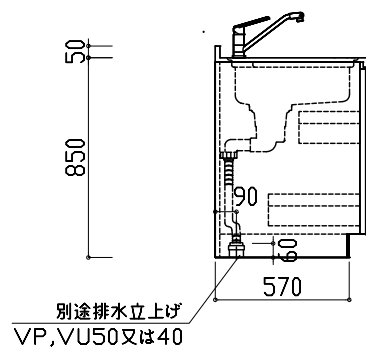
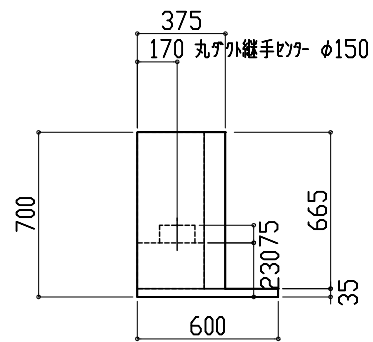
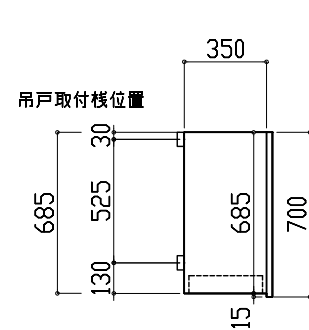
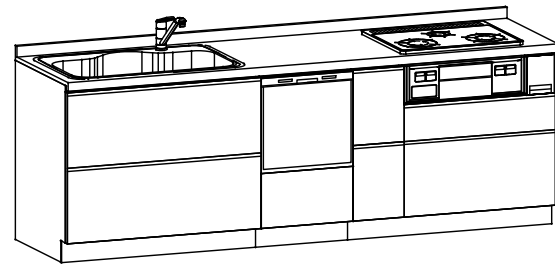
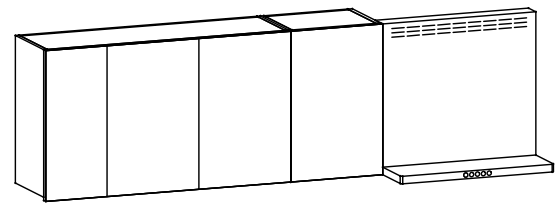
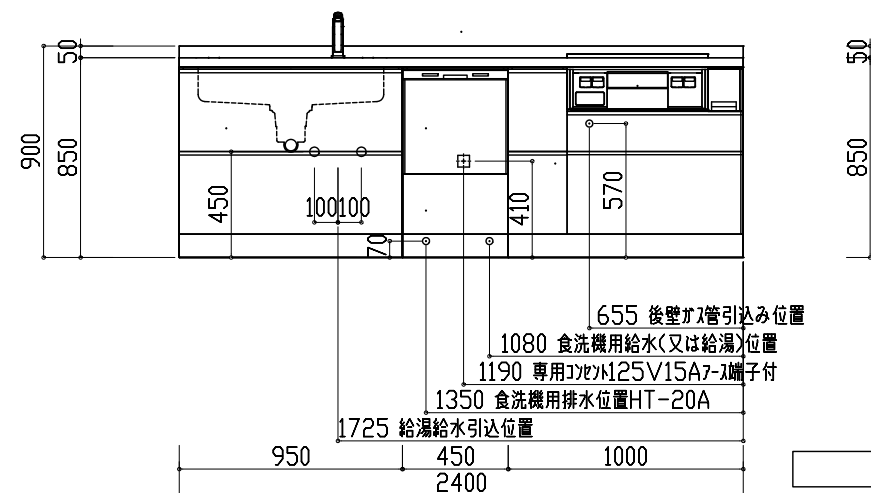
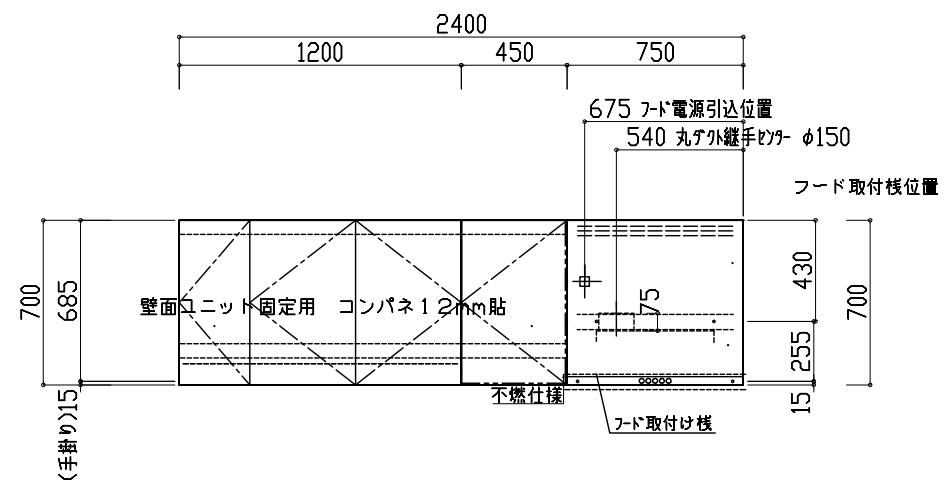


展開 B 図

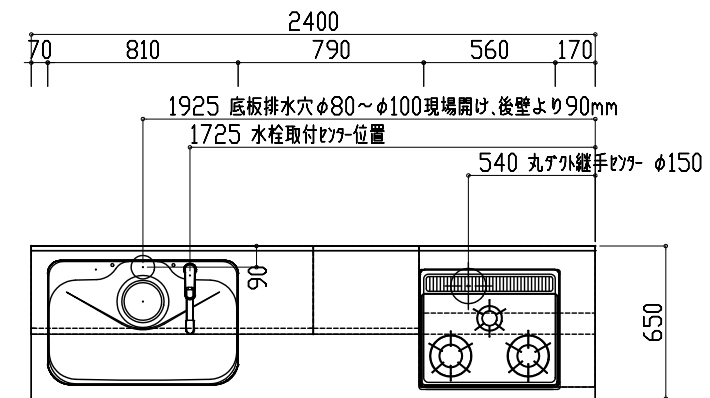

展開 A 図

FIRST PLUS

現場名カタログセットプラン タイプW 食洗有り
W2400(L) 吊戸有り 部

天板 T*

シリーズ・扉 扉カラー未定

Scale 縮尺 1/30

営業担当 *

作図担当 *

製図 2025.08.29

図番 0C5032402